




Kanton Graubünden
Gemeinde Cazis

Zonenplan
1:1 000

Raschlegnas

Öffentliche Mitwirkungsauflage

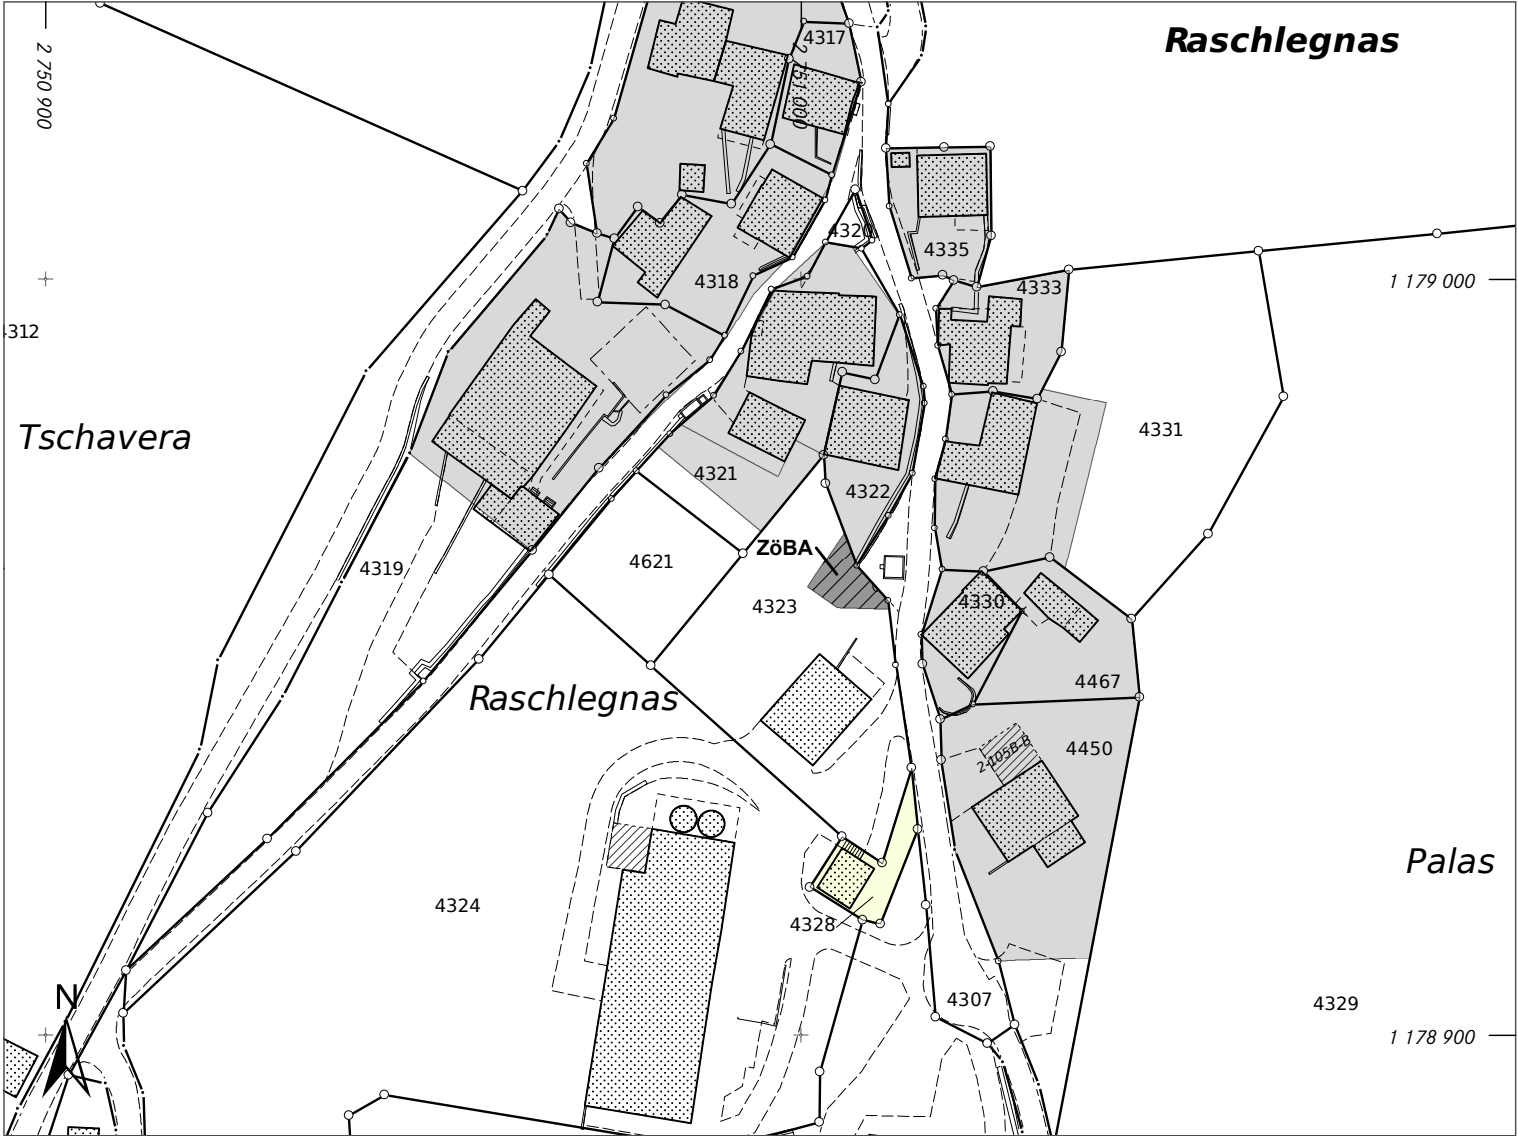

Festlegung Zonenplan

Bauzone			
	Zone öffentliche Bauten und Anlagen	ES III	Art. 28 KRG
Landwirtschaftszone			
	Landwirtschaftszone	ES III	Art. 32 KRG

Informativer Inhalt

Orientierend	
	Bauzone
ES	Empfindlichkeitsstufe gemäss Lärmschutz-Verordnung
KRG	Kantonales Raumplanungsgesetz

Von der Gemeindeversammlung beschlossen am:



Die Gemeindepräsidentin:

Der Gemeindeschreiber:

Von der Regierung genehmigt am: RB:

Der Präsident:

Der Kanzleidirektor:

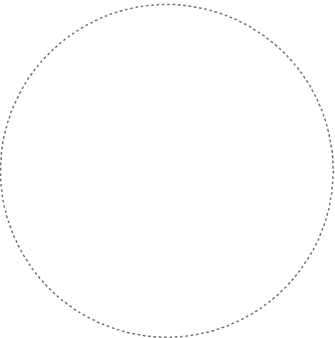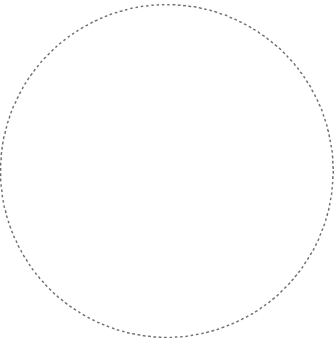

Plandatum: 12. August 2025 / Bearbeitung: tb

Ämtliche Vermessung (ÄV), 28. April 2025
Nutzungsplanung rechtskräftig (NUP), 28 April 2025