

MAPPE



Strassennummer

724.153

Strassenzug	Bauabschnitt:	km
Ausser-Heinzenbergstrasse		0.00
Porteinerstrasse	Abzweigung Sarn	0.00
	Postplatz	0.26
Sarn		0.26

Effektive Baulänge: 260 m

Ausführungsprojekt

Normalprofile 1:20

Plan Nr.: 724.153.4357.404A

Datum: Januar 2026

Kantonale Behörde:

Die Regierung des
Kantons Graubünden

Tiefbauamt Graubünden
Bezirk 7 Thusis

Eingangsstempel:

Der Projektverfasser:

Werk13 AG
DIPL. INGENIEURE ETH/SIA
7302 Landquart



DIPL. INGENIEURE ETH/SIA

Landquart Cazis

Tel. 081 254 75 50



www.werk13.ch

PLAN-NR. 038.25.133-404A

Freigabe	
----------	--

18.03.2026

Erstellt 16.12.2025	Format 60x63	Projektiert ca	Gezeichnet nl/fi	Gedruckt 18.03.2026
-------------------------------	------------------------	--------------------------	----------------------------	-------------------------------

Version	Datum	Gezeichnet	Projektiert	Änderungen:
A	30.01.2026	it	ca	Normalprofile anpassen


Normalprofil 2 1:20

bei ca. QP 225.02 gilt das
Normalprofil ca. von 170m bis 230m

7089 | 7327

Kanton Graubünden	1/2 ME Claudia Bosshard
	Rathausplatz 2
	7423 Sam
	1/2 ME Peter Heinz
	Bosshard
3 cm	Rathausplatz 2
	7423 Sam

<u>Oberbau</u>	
– Deckschicht AC 8N	3 cm
– Tragschicht AC T 22N	8 cm
– Planieschicht UG 0/45	10 cm
– Fundationsschicht UG 0/45 schwere Verdichtung in Schichten max. 40 cm	70 cm
Total Oberbau	91 cm

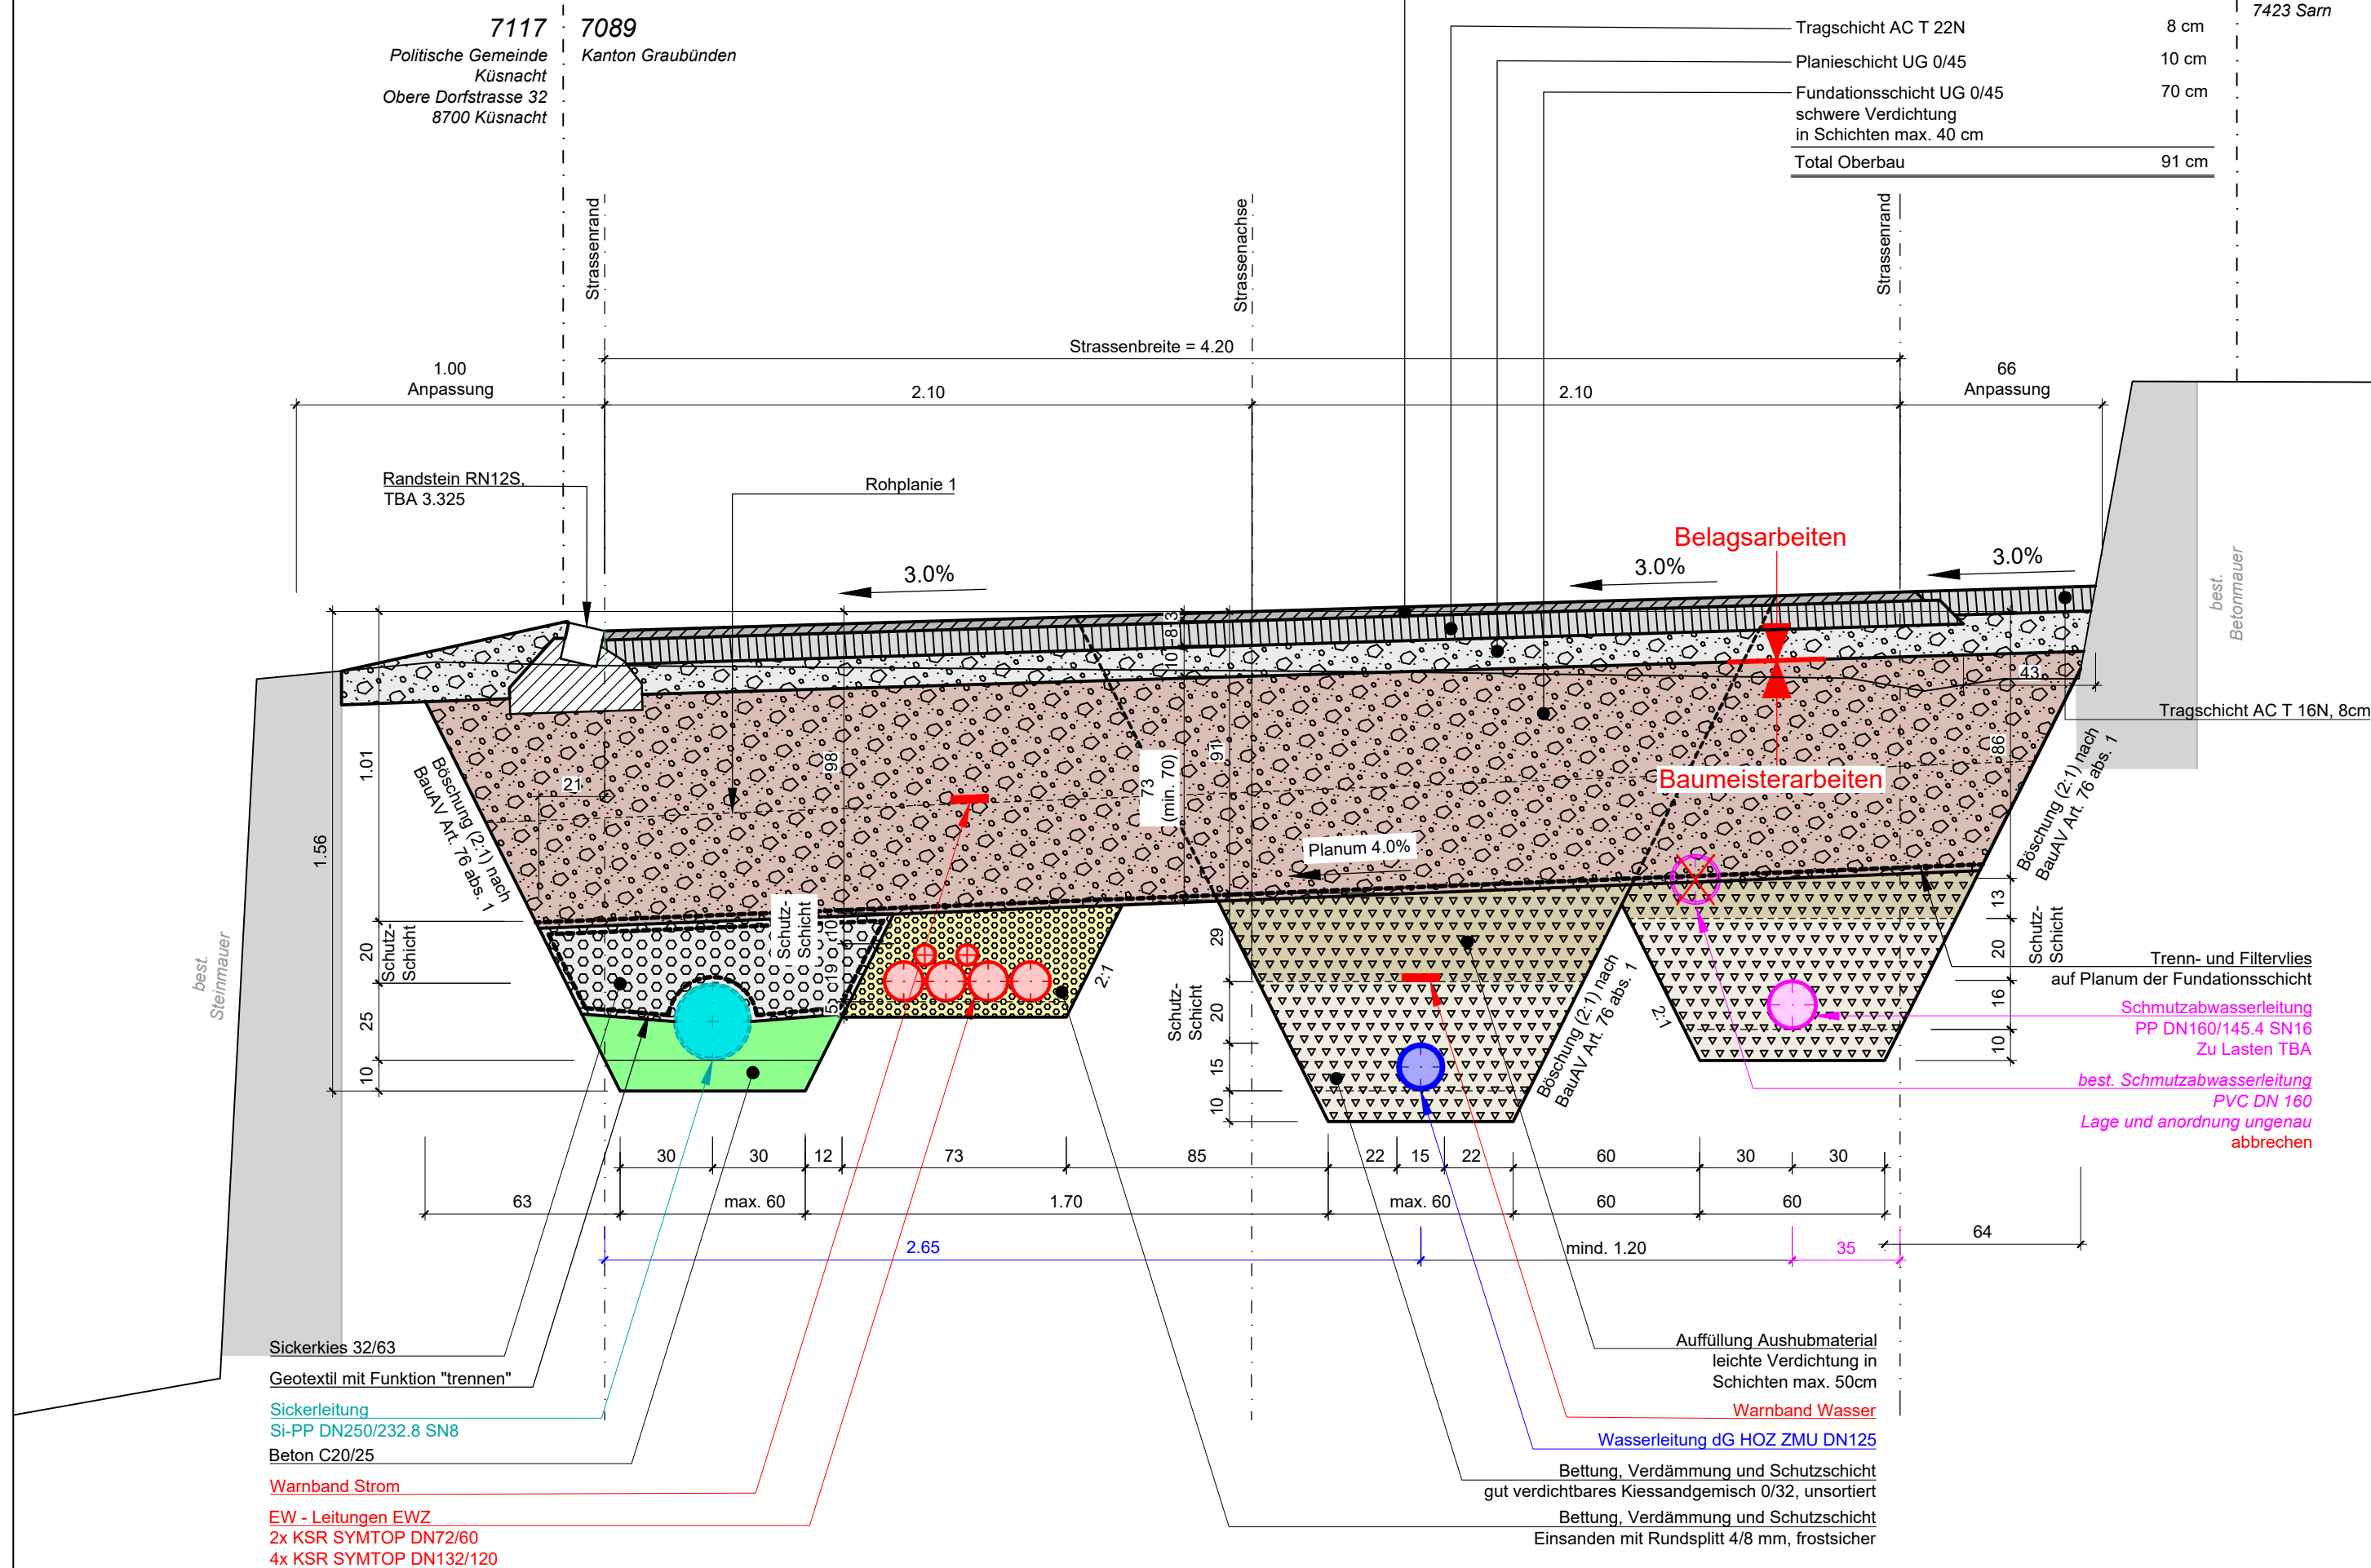

Normalprofil 1 1:20

bei ca. QP 110.00 gilt das Normalprofil
ca. von 18m bis 119m

