

VERBINDUNGSSTRASSEN

Kanton Graubünden

MAPPE



BEILAGE

Strassennummer

724.153

Strassenzug	Bauabschnitt:	km
Ausser-Heinzenbergstrasse		0.00
Porteinerstrasse	Abzweigung Sarn	0.00
	Postplatz	0.26
Sarn		0.26

Effektive Baulänge: 260 m

Ausführungsprojekt

Porteinerstrasse / Postplatz


Querprofile 1:100

Plan Nr.: 724.153.4357.405


Datum: Oktober 2025

Kantonale Behörde: Die Regierung des Kantons Graubünden	Eingangsstempel:	Der Projektverfasser: Werk13 AG DIPL. INGENIEURE ETH/SIA 7302 Landquart
Tiefbauamt Graubünden Bezirk 7 Thusis		18.03.2026 


7.80

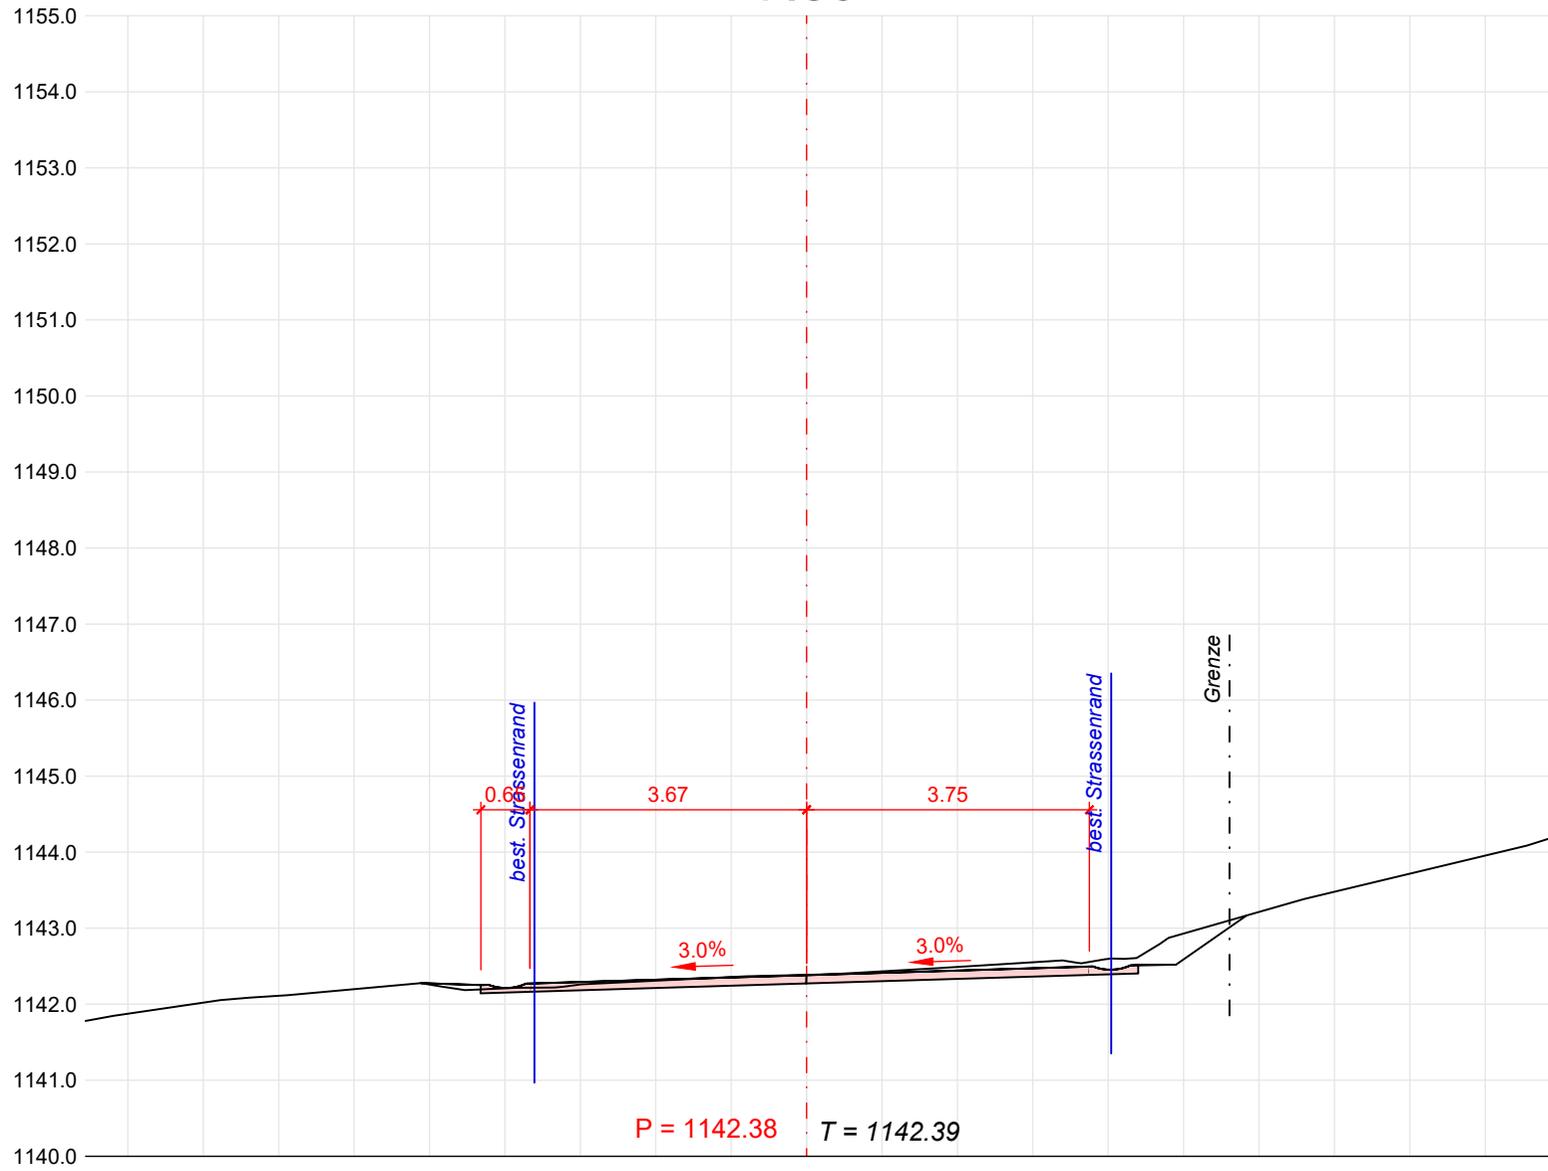


15.86

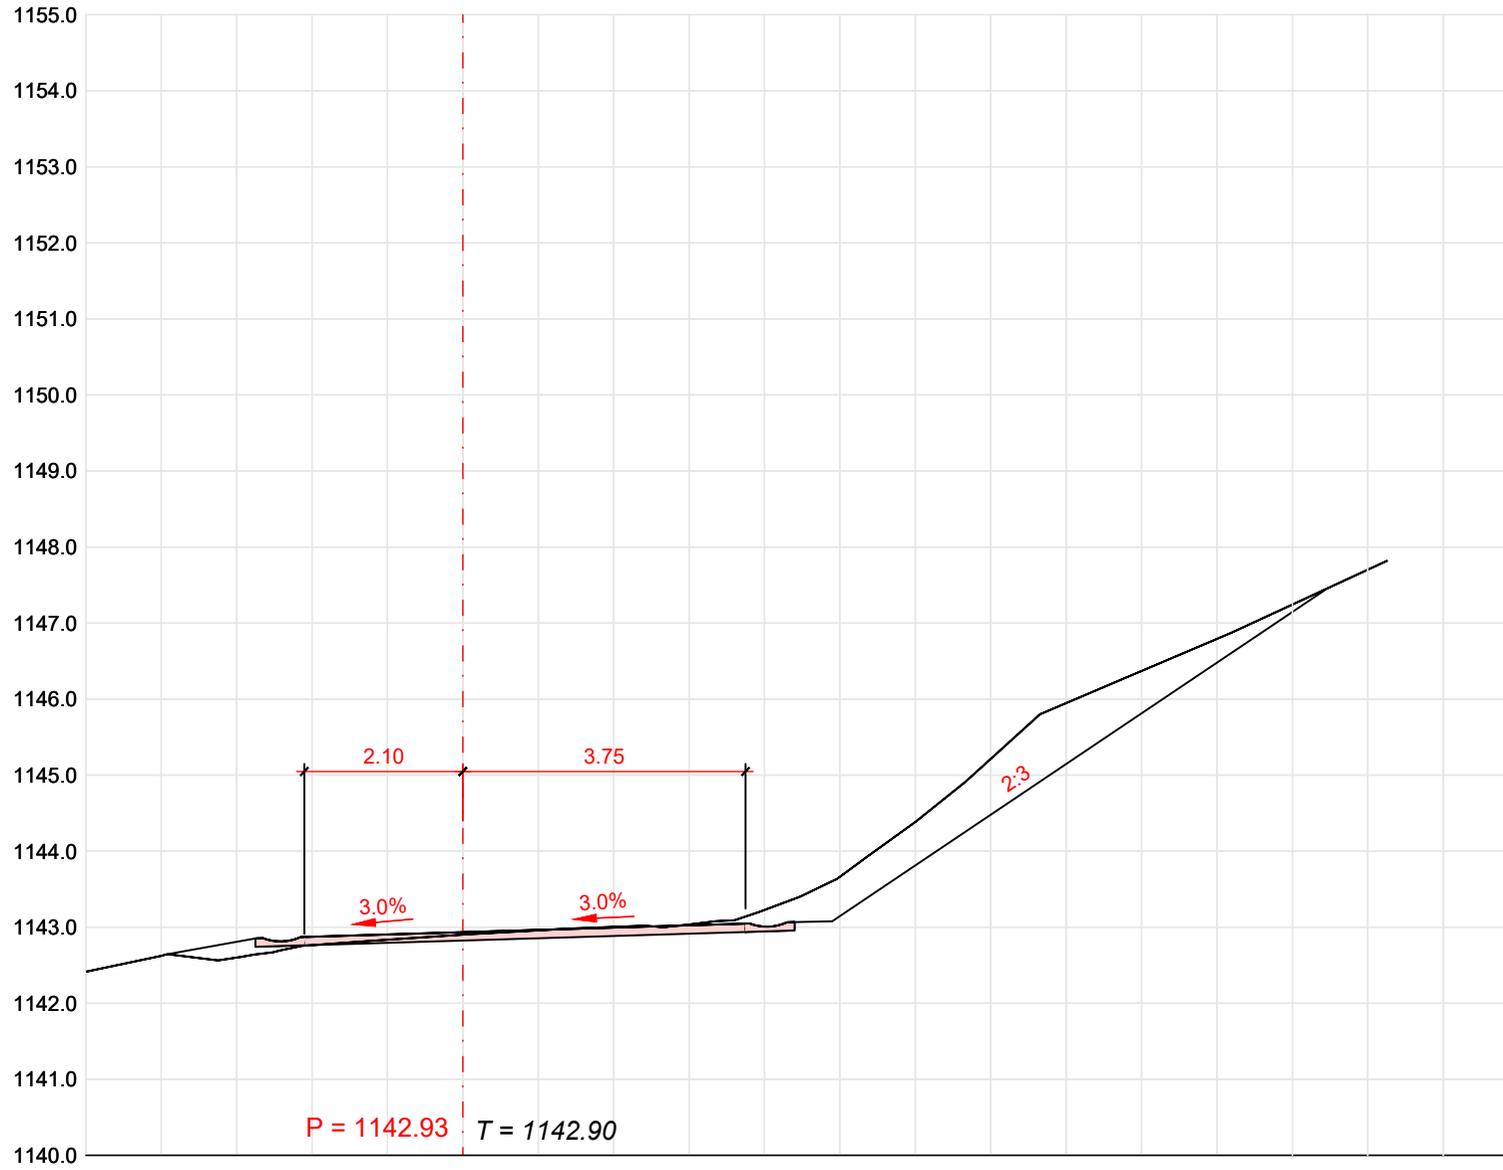


25.14

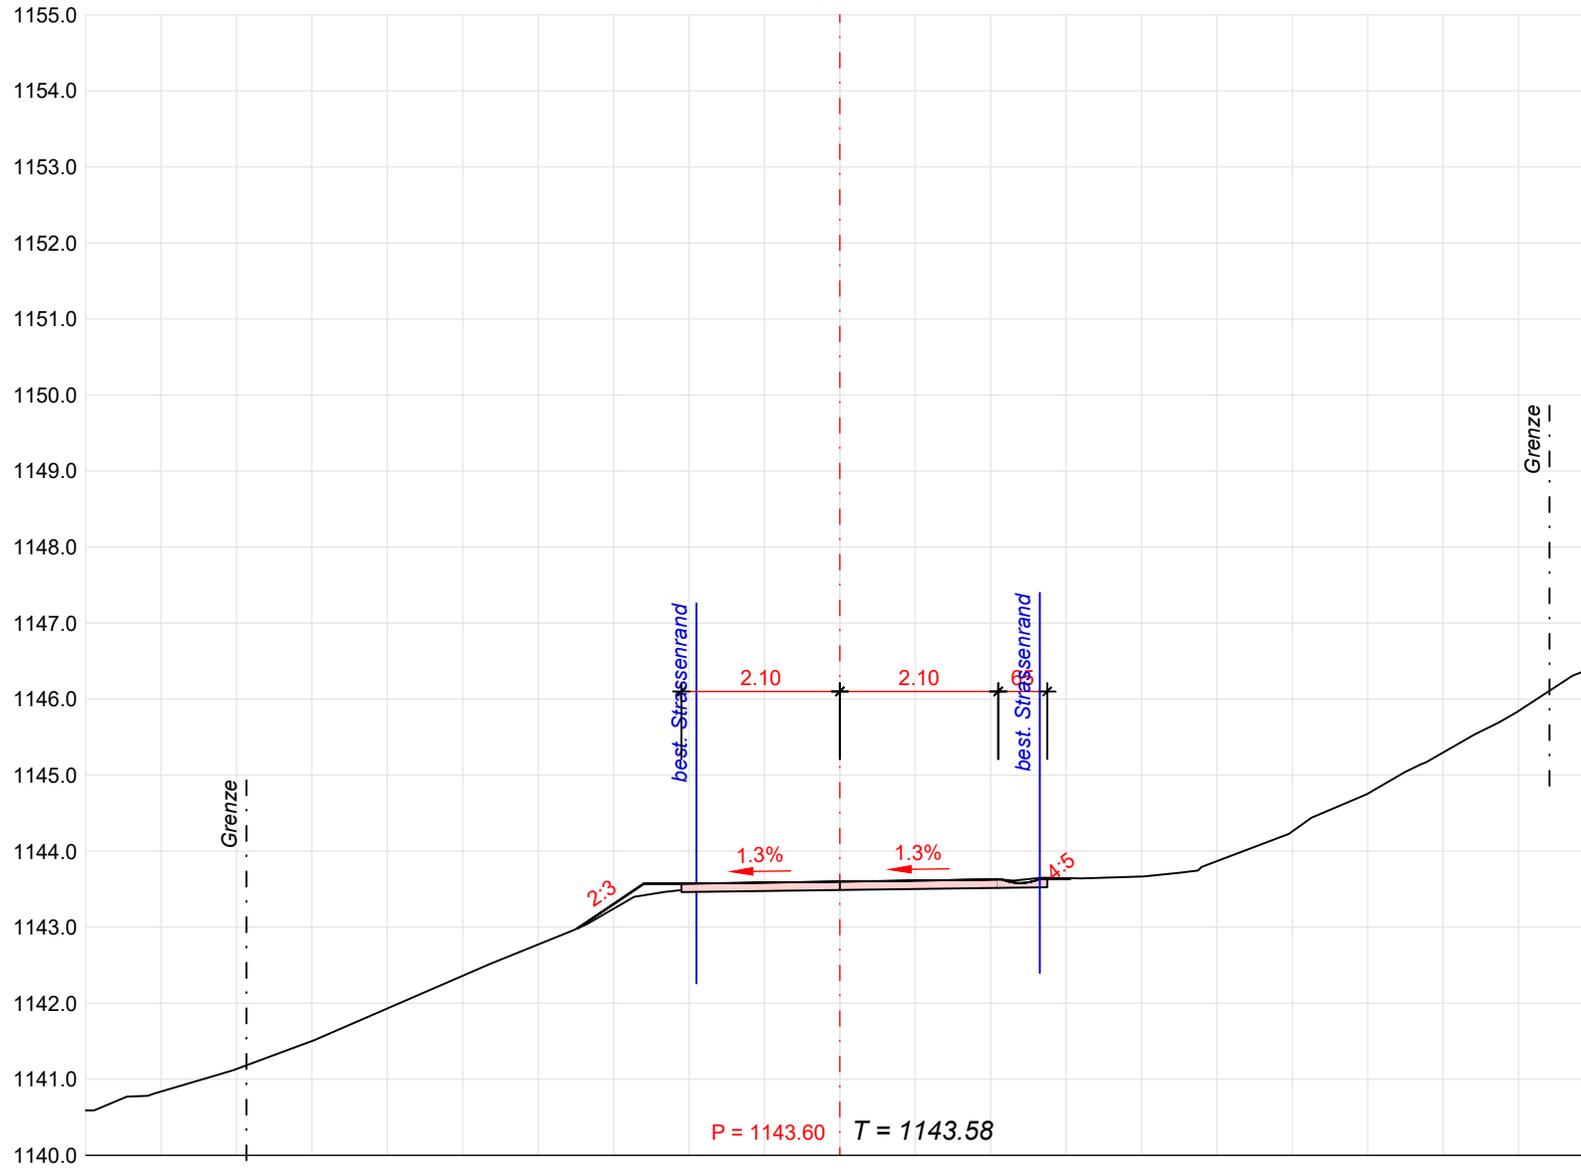


30.00

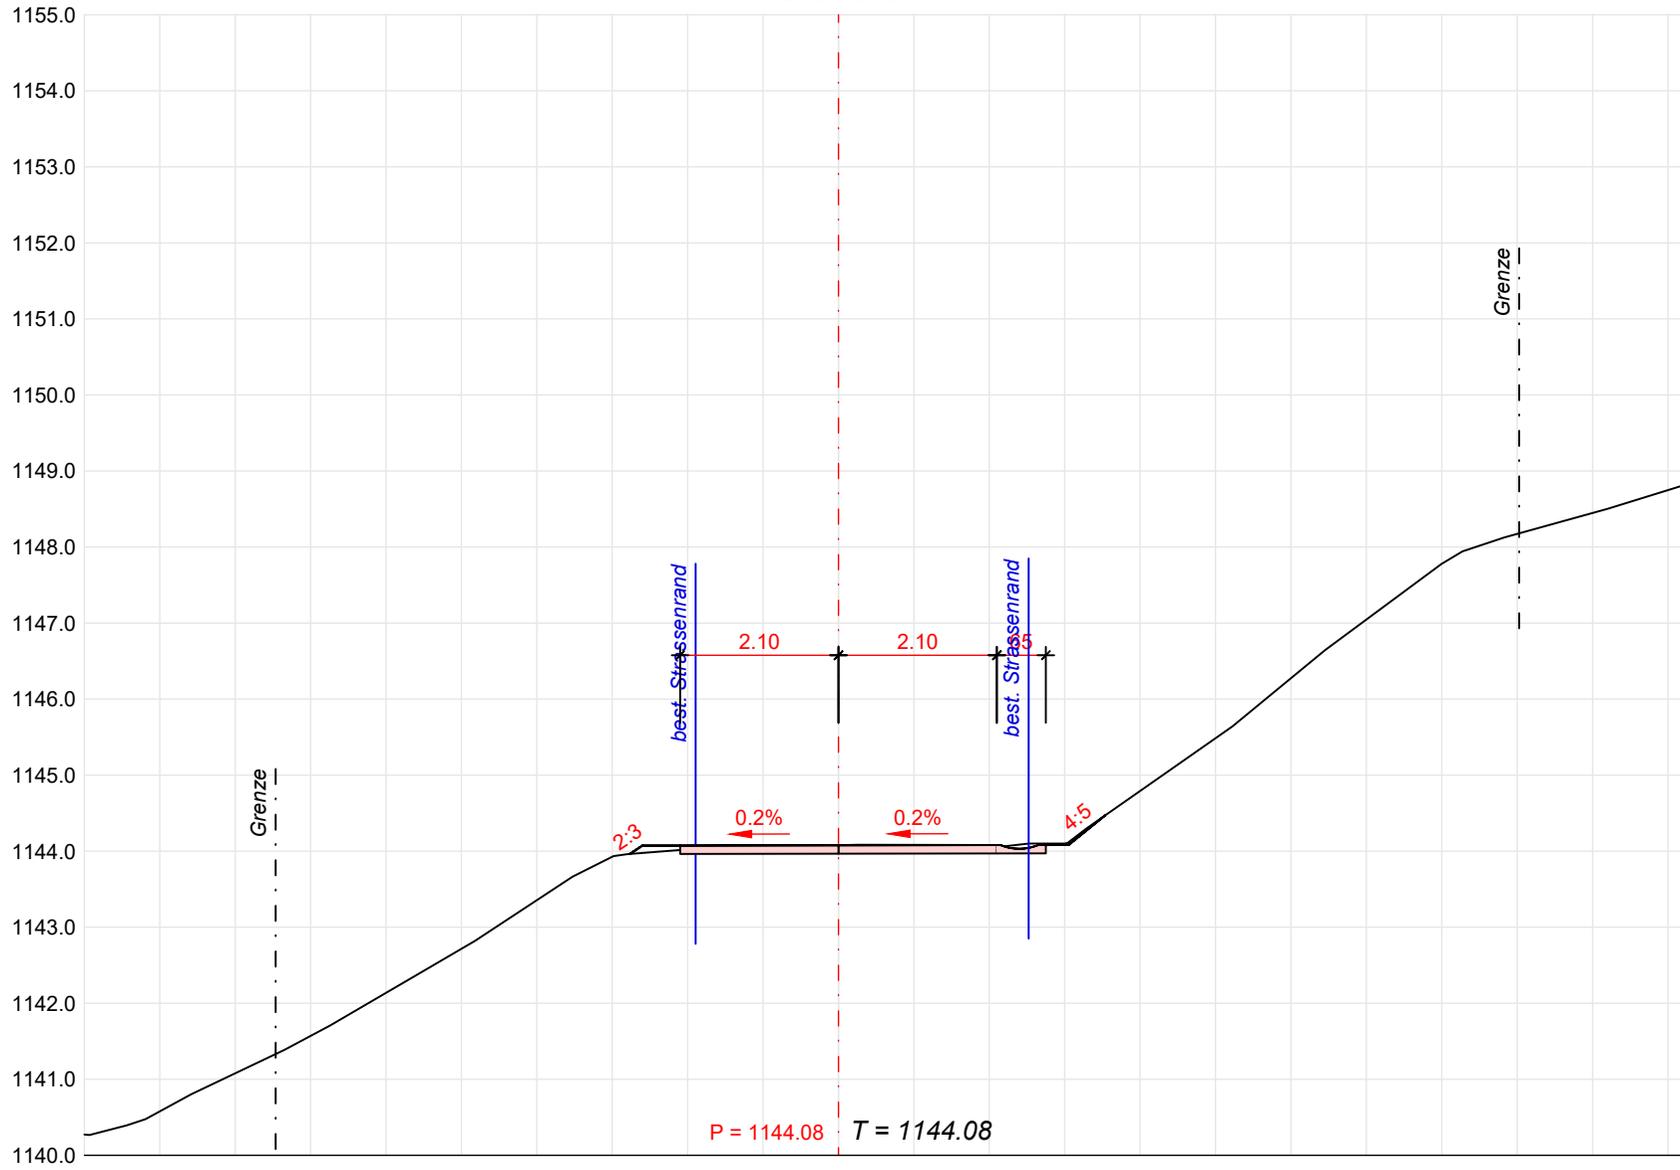


40.00

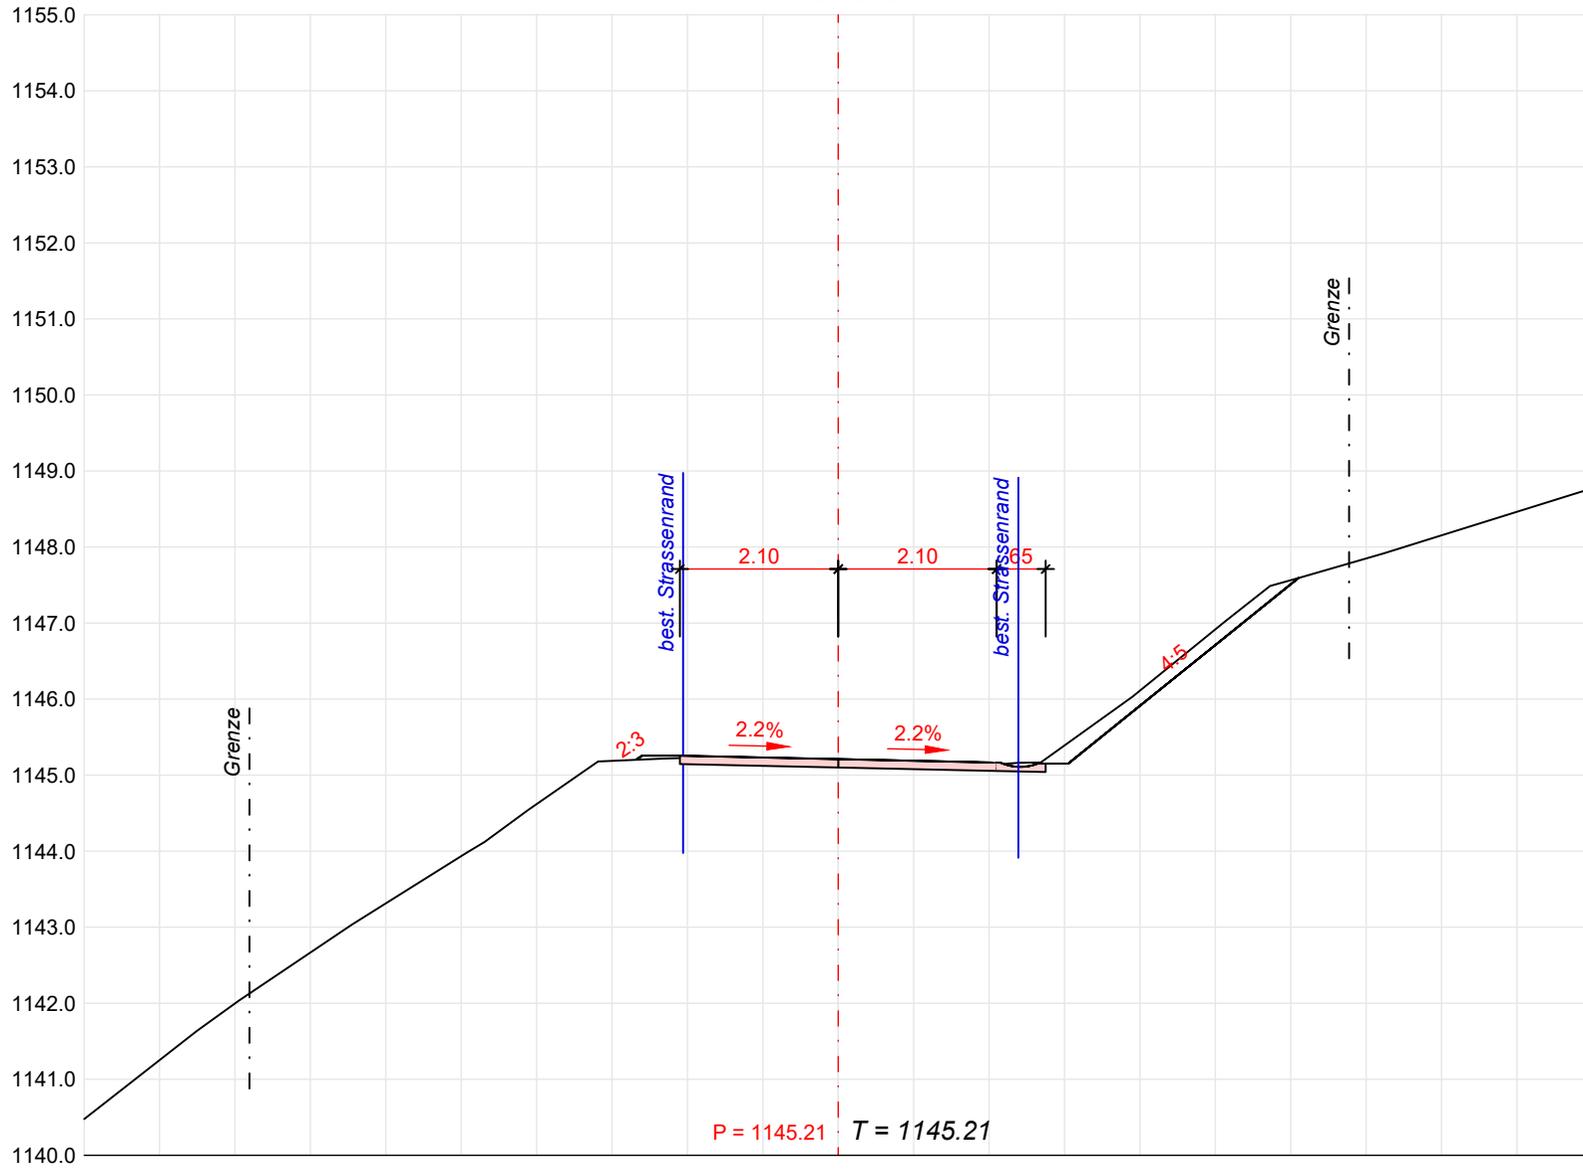


46.98

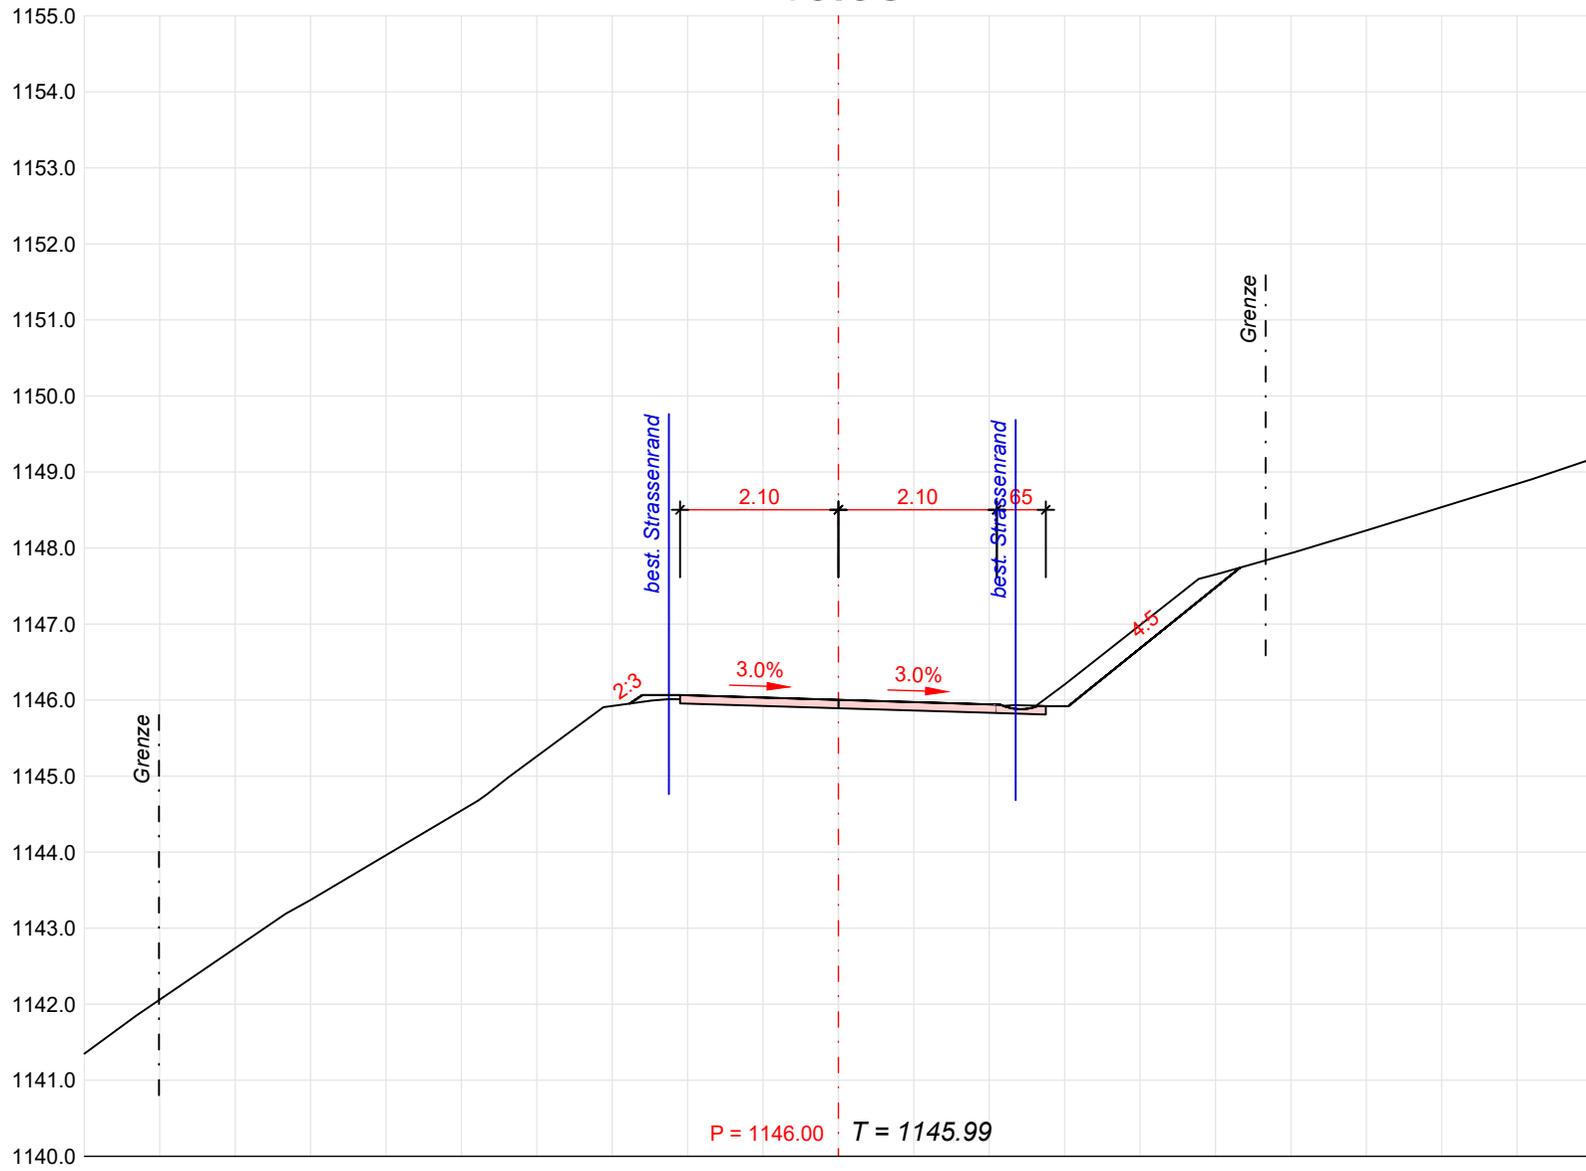


60.00

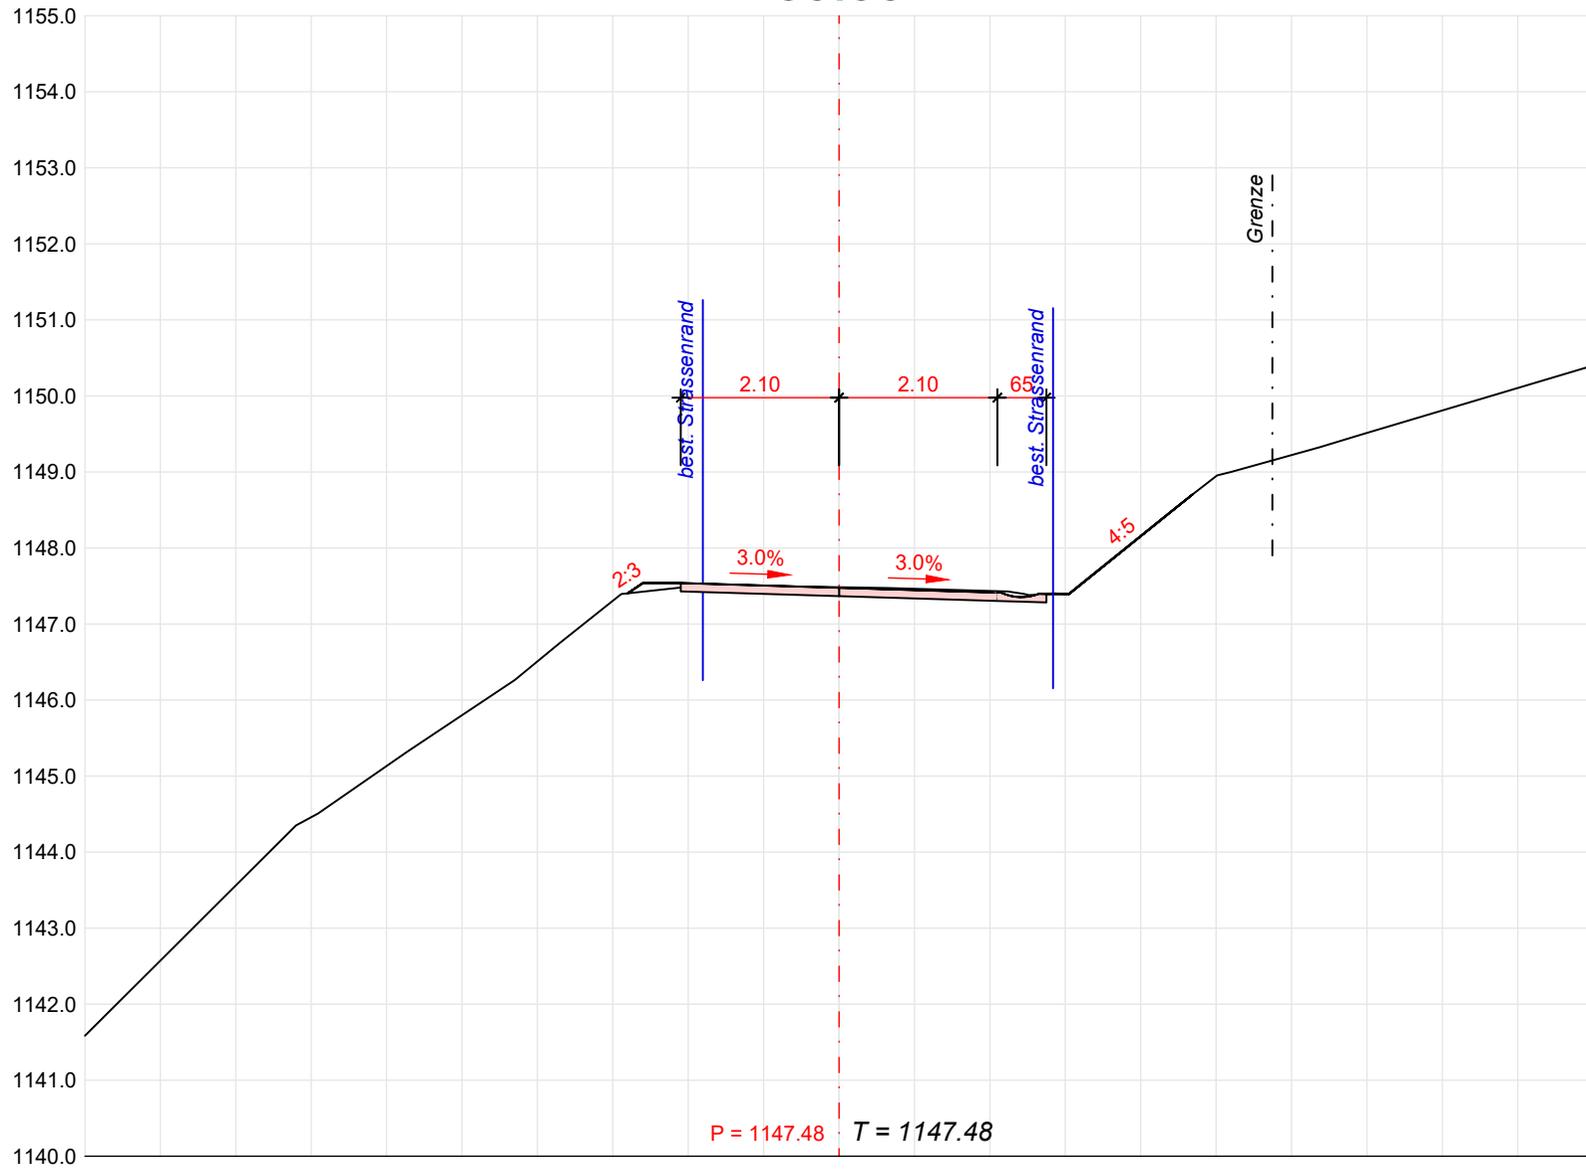


68.83

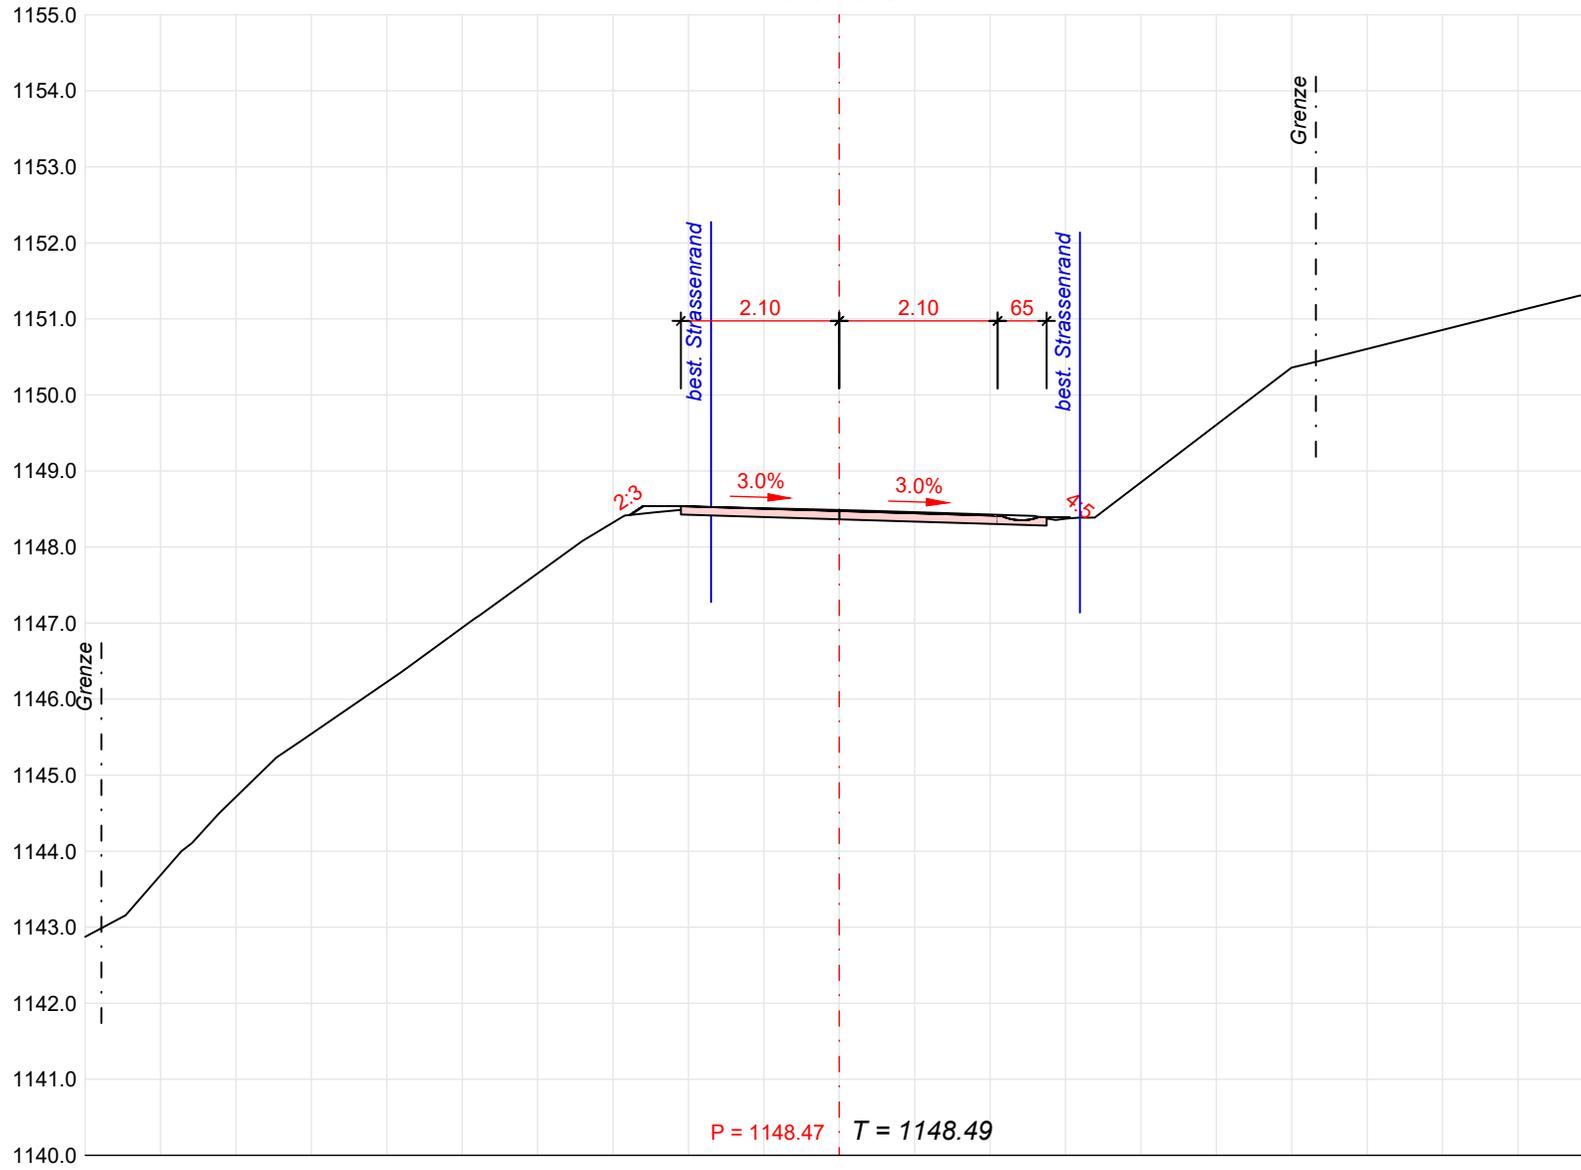


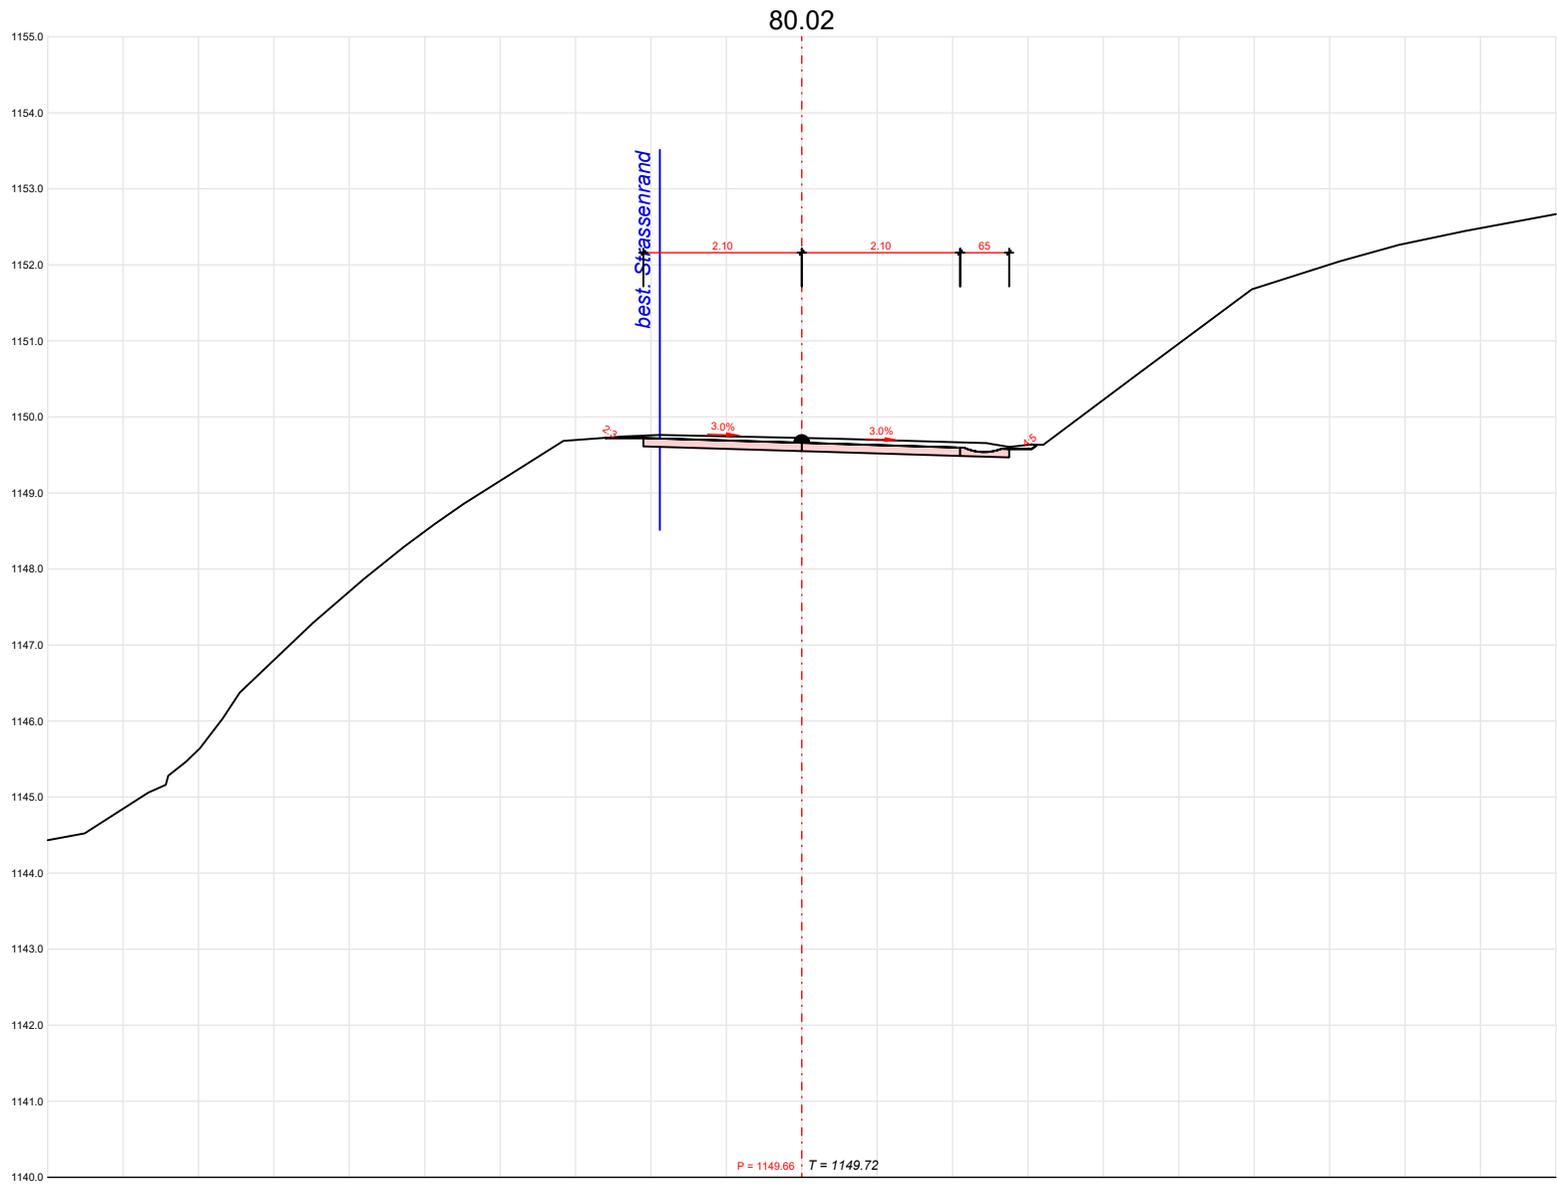


90.00

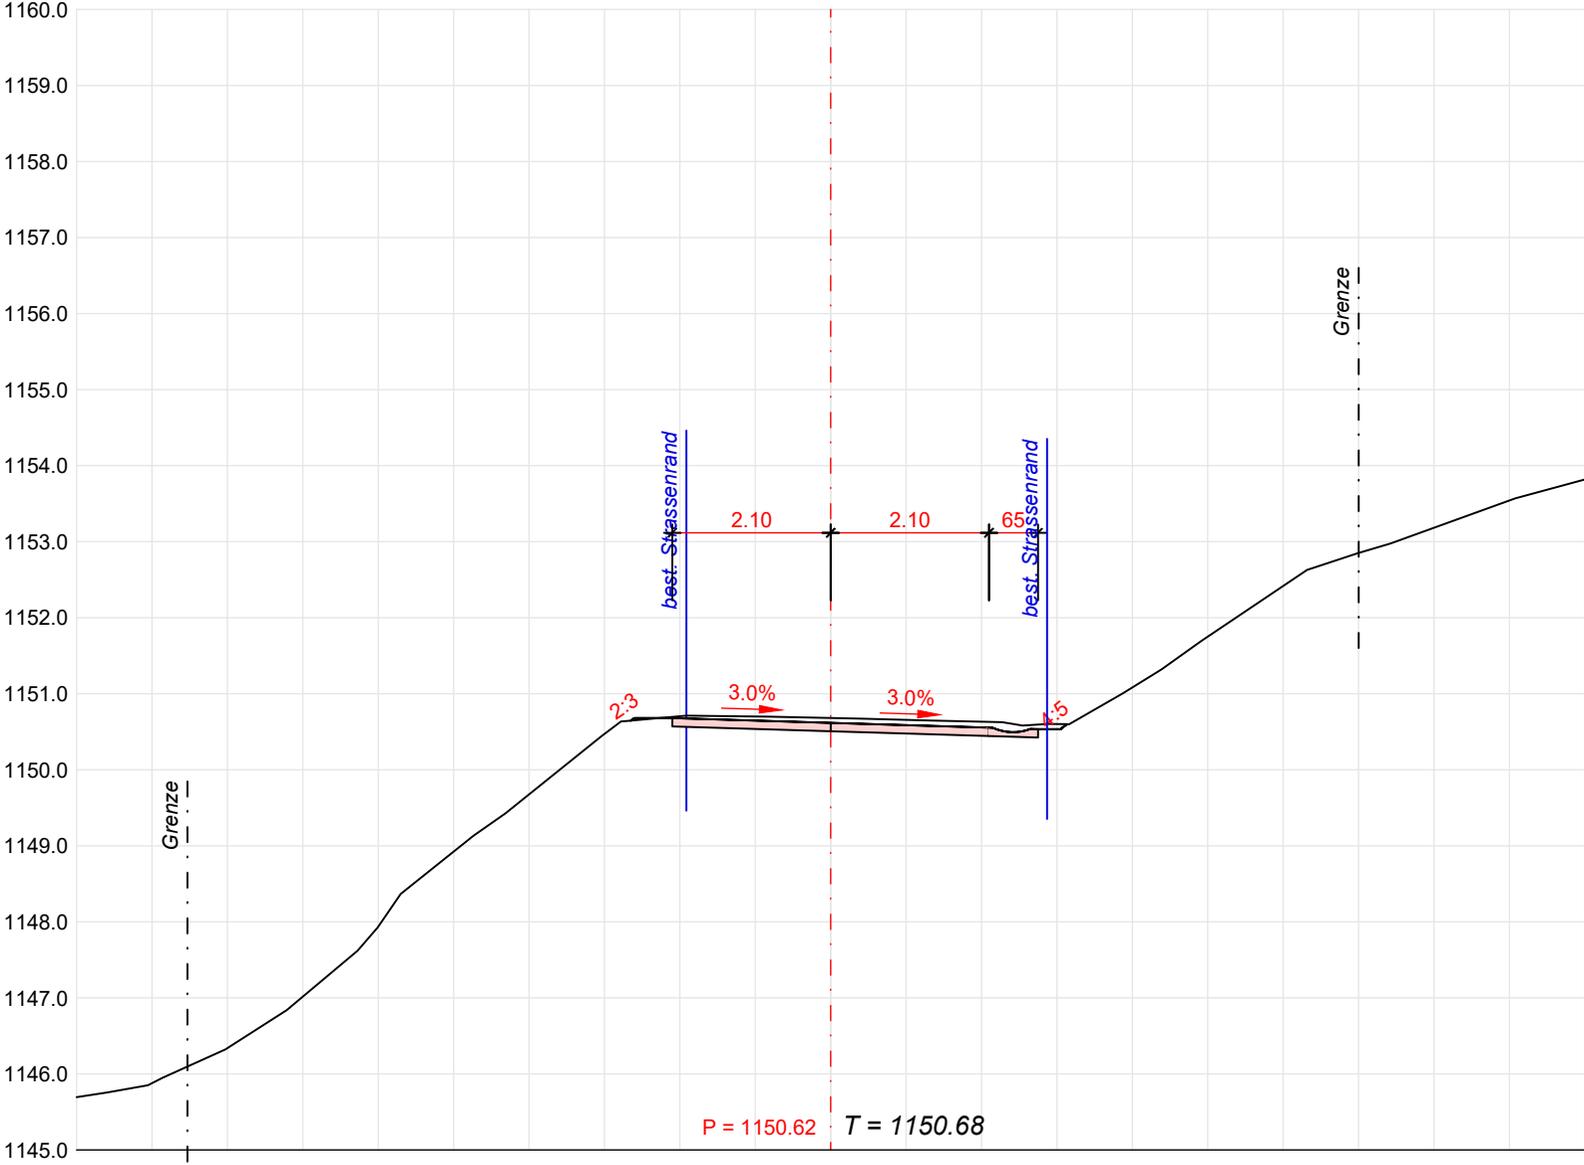



100.00

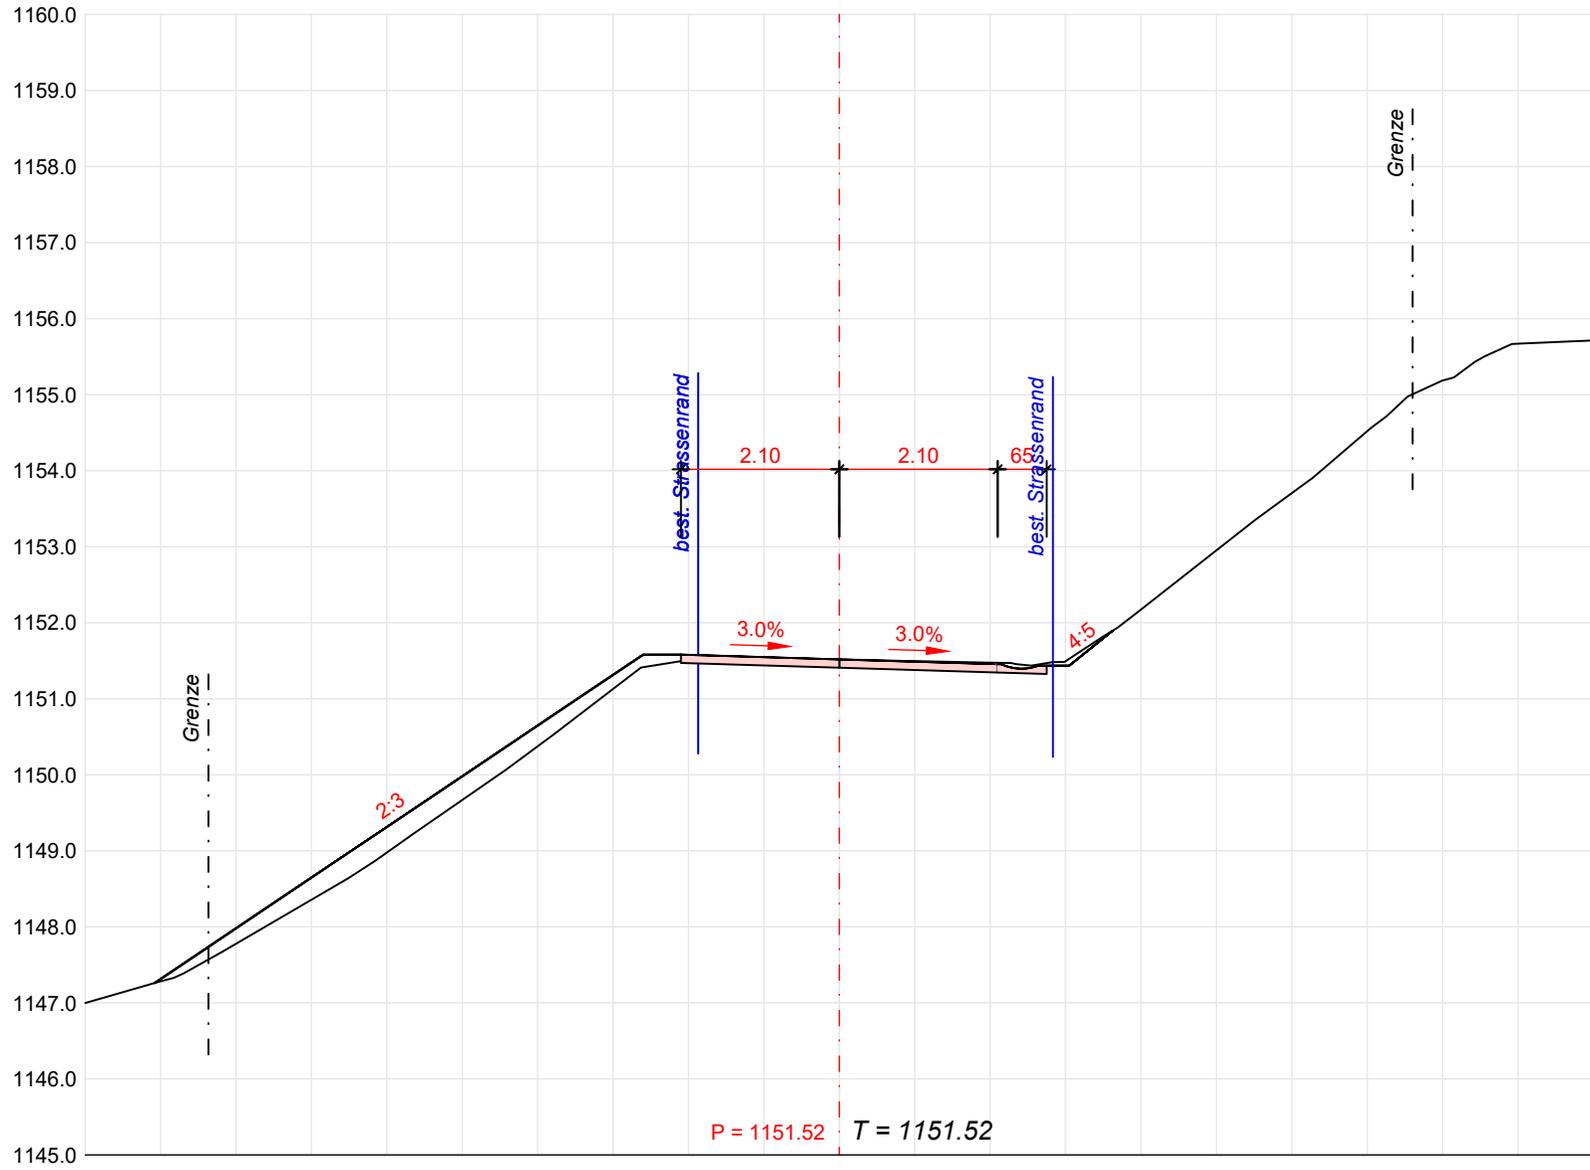


110.00

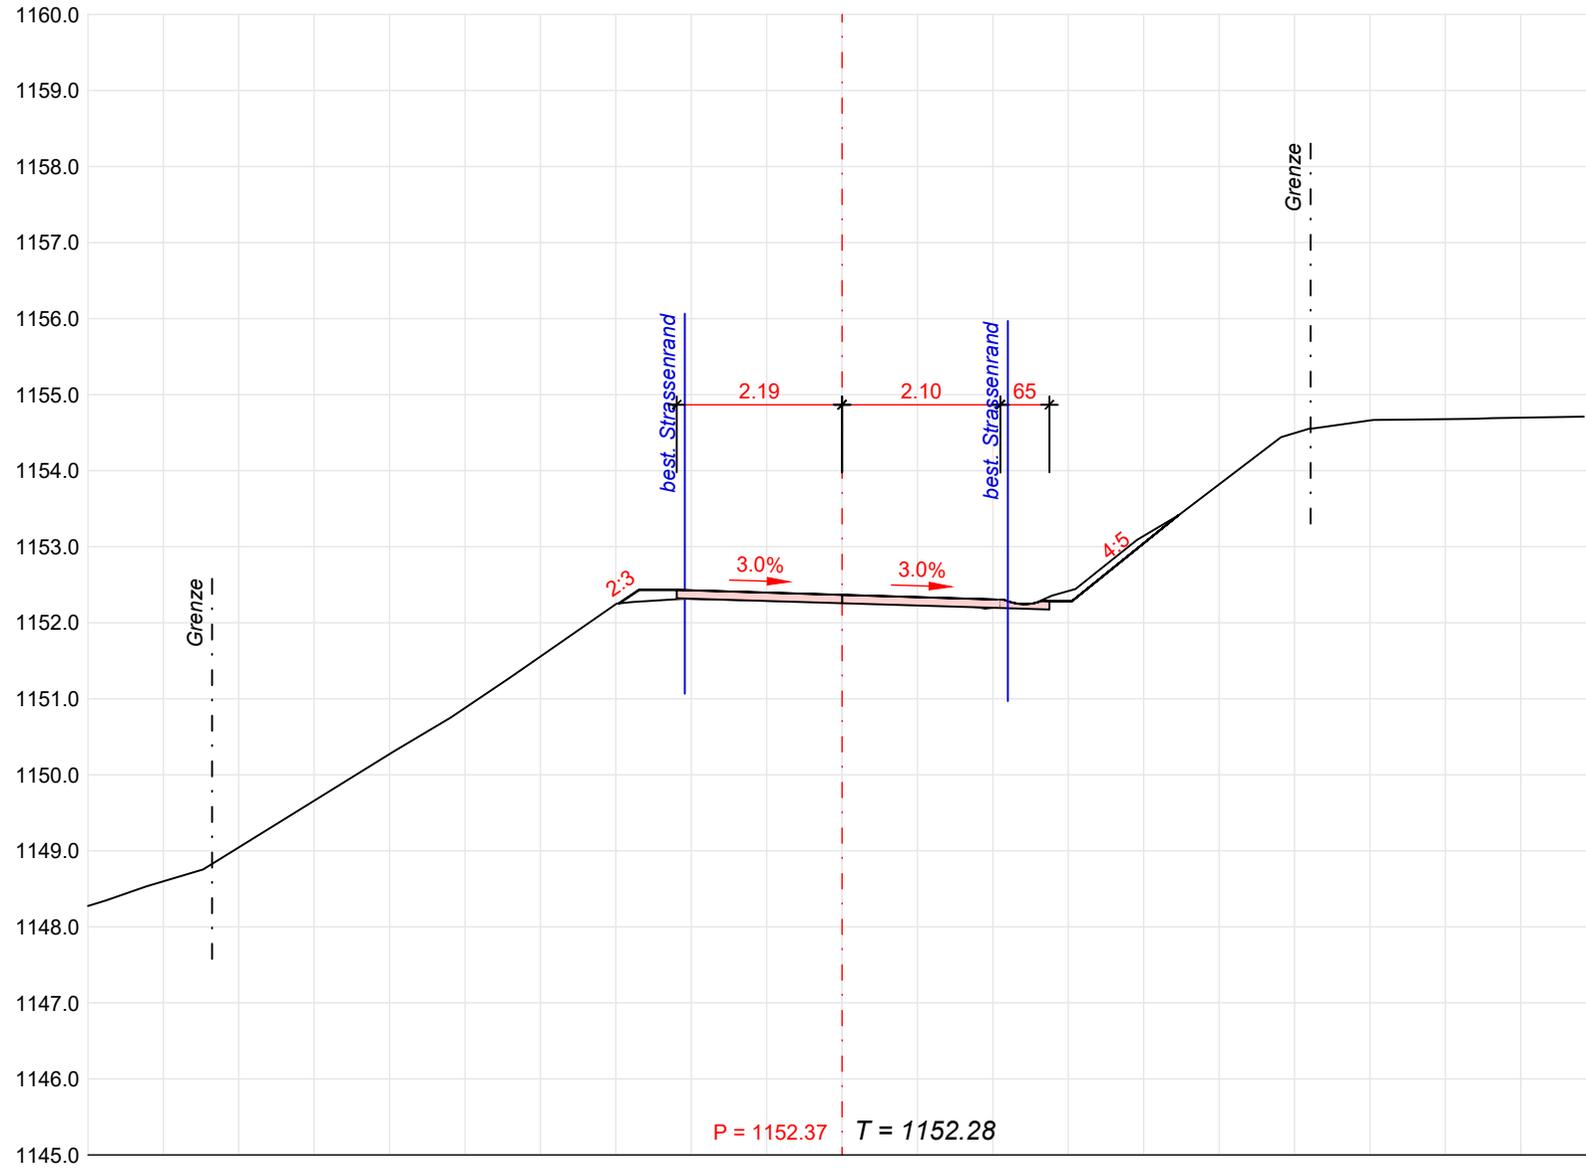

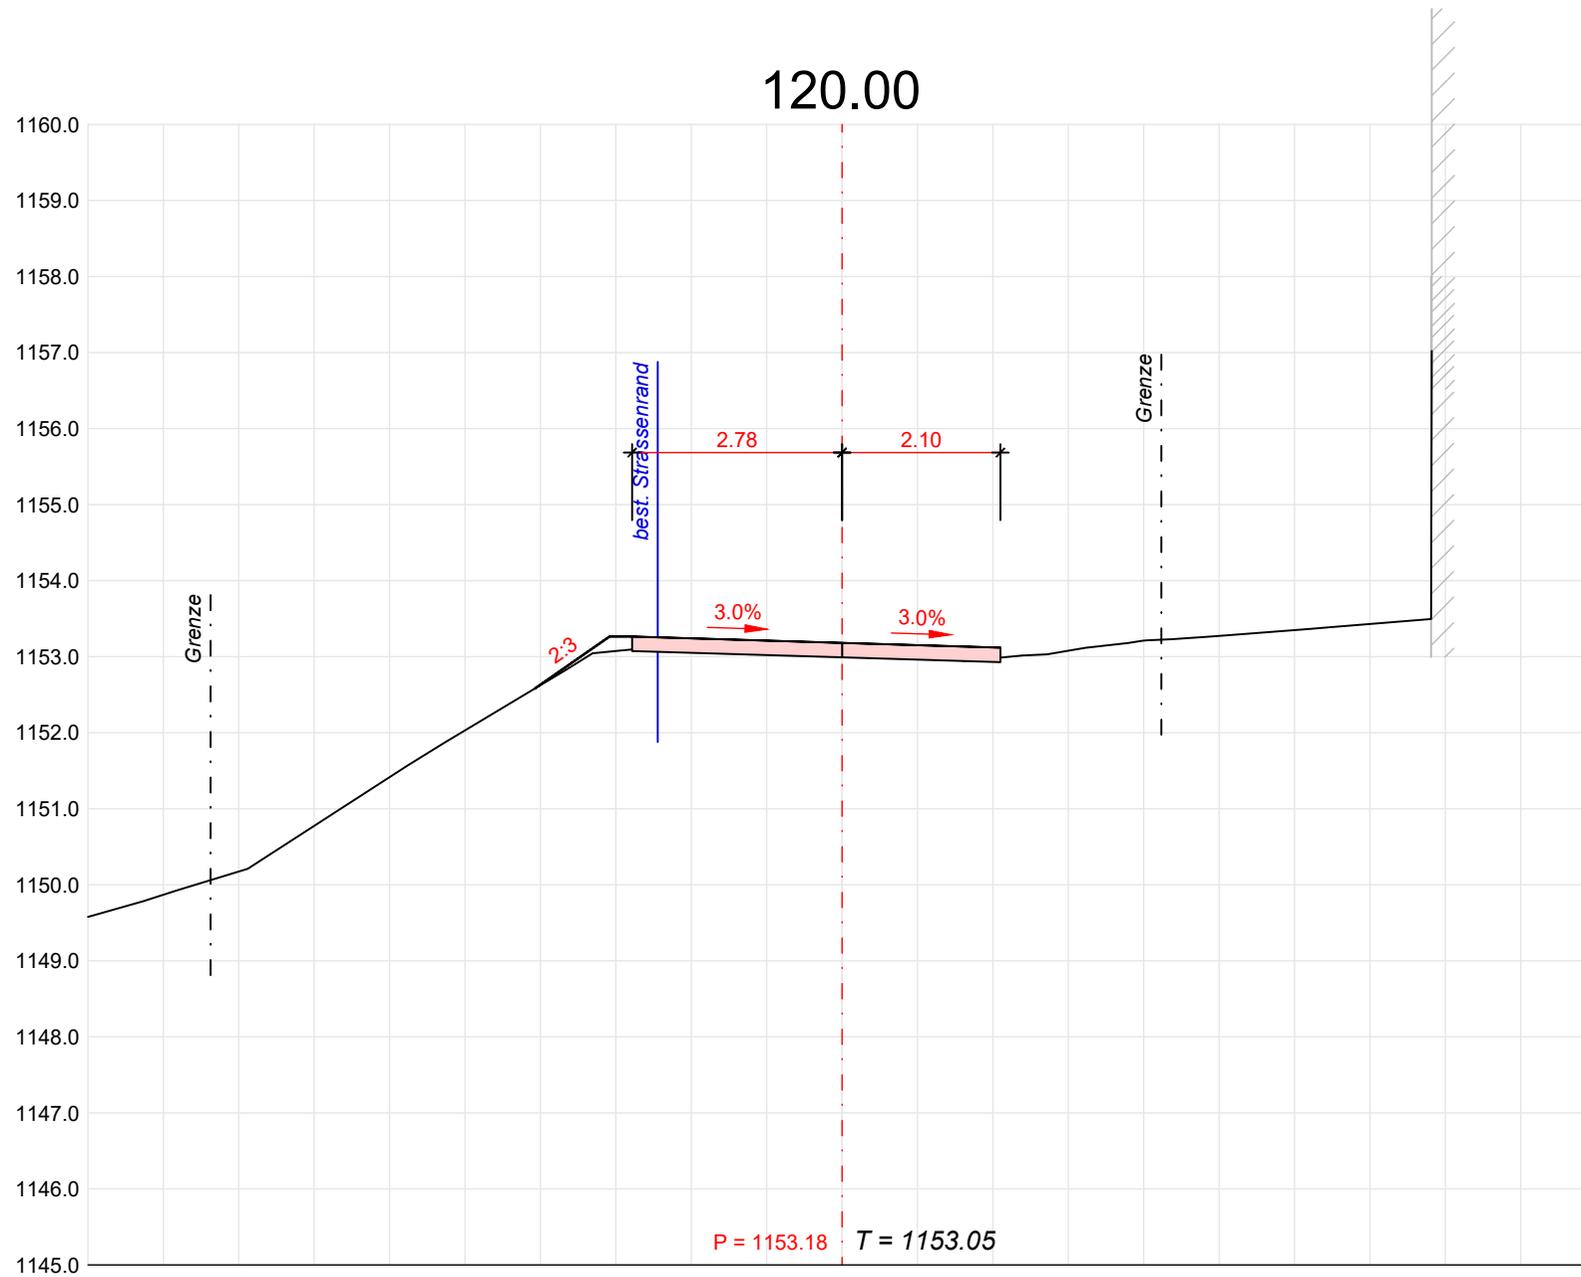


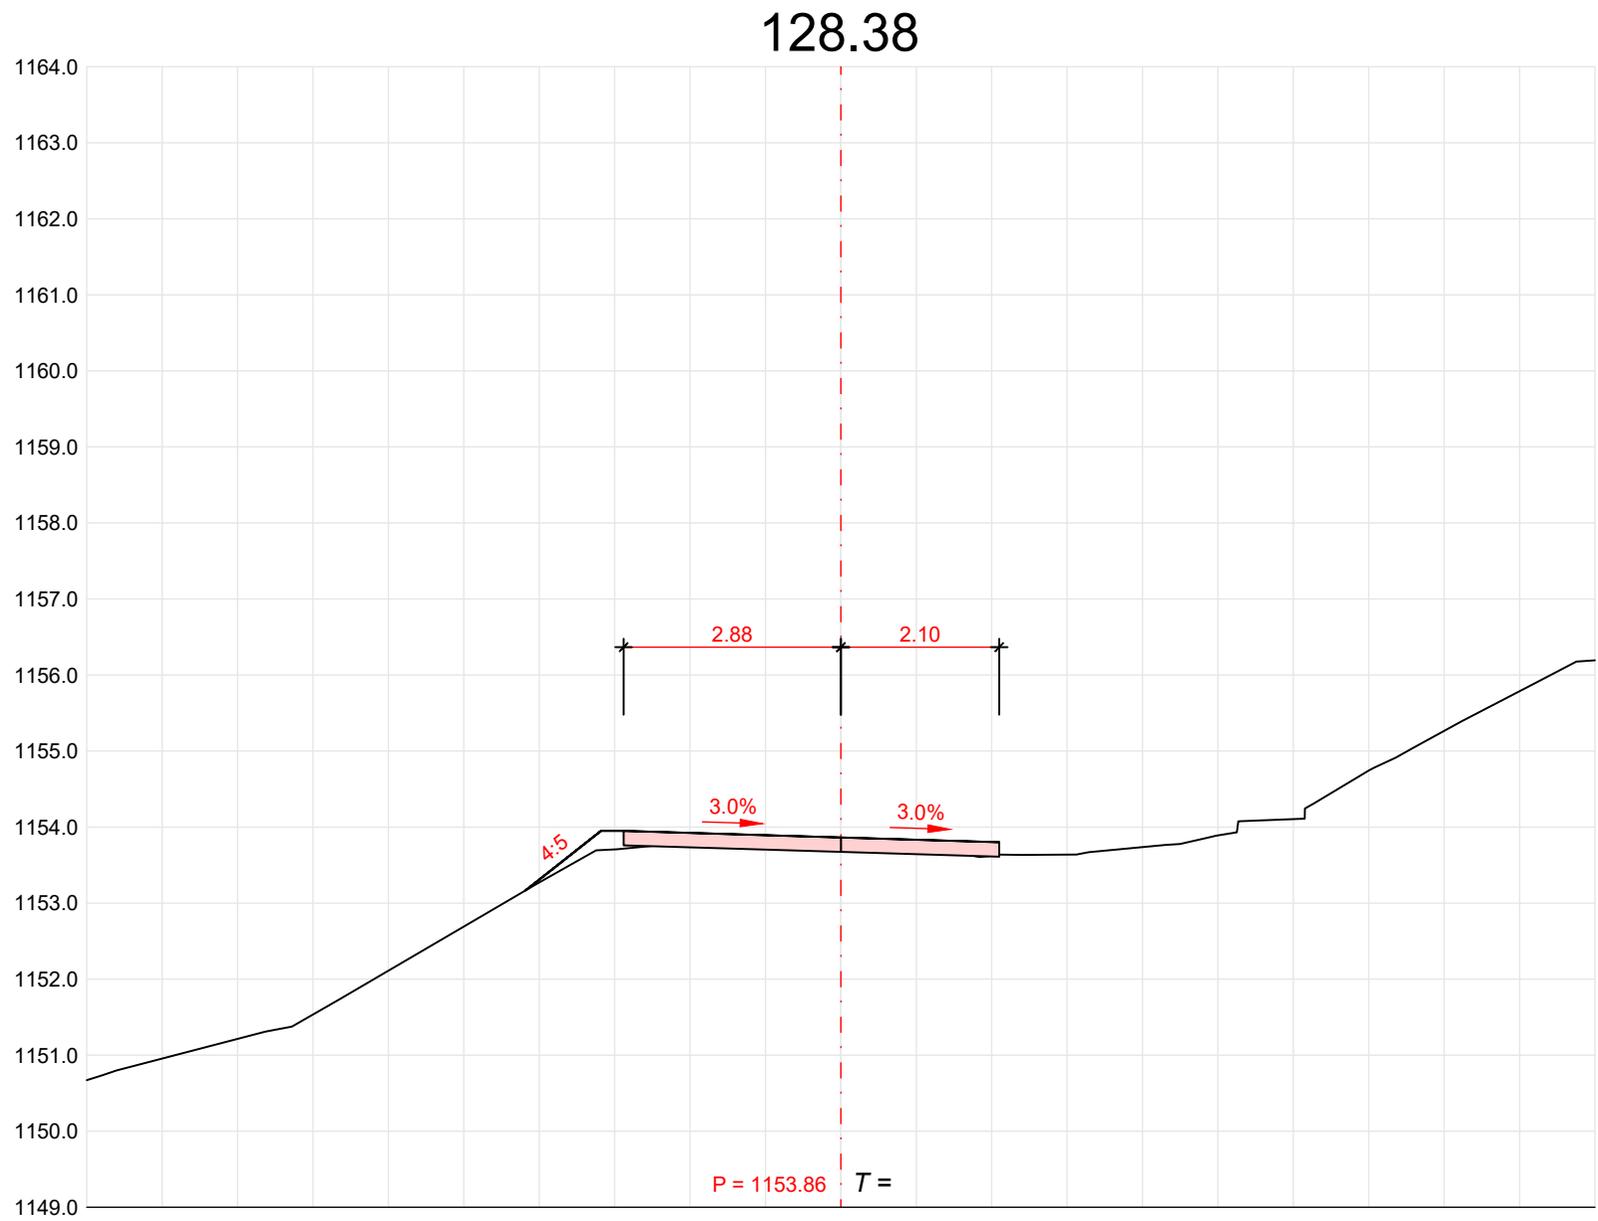


140.00

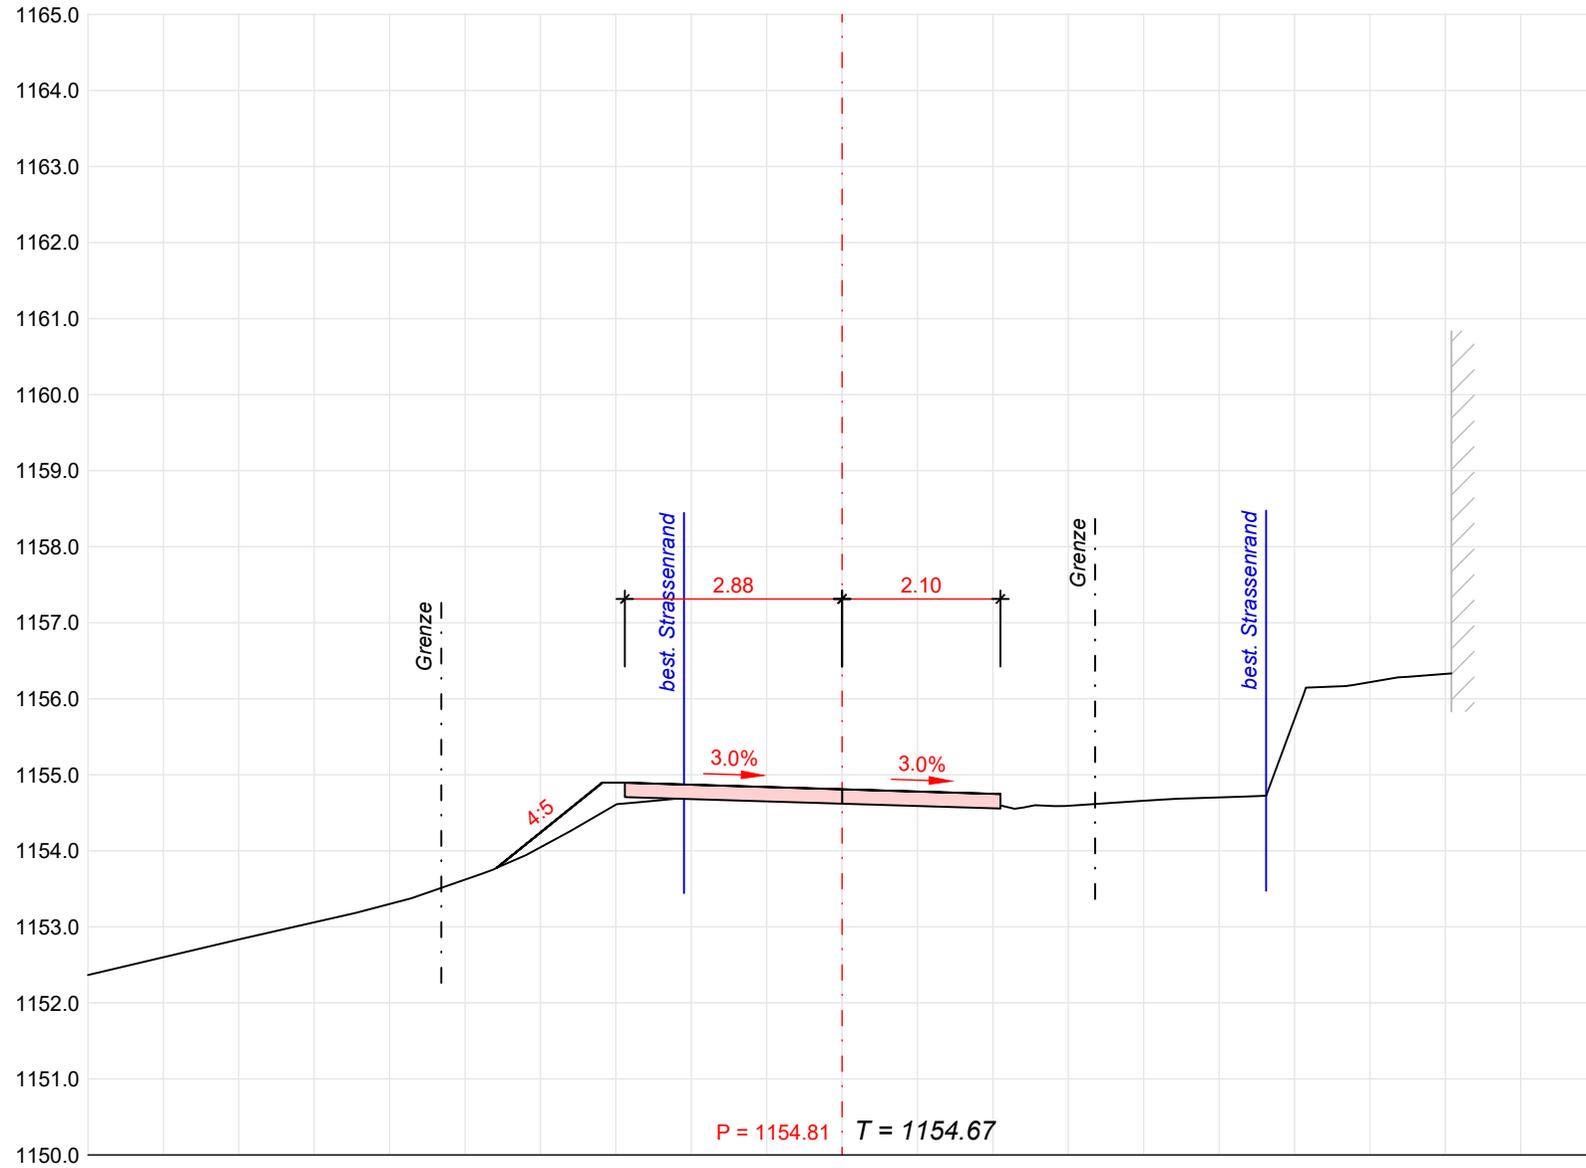


148.66

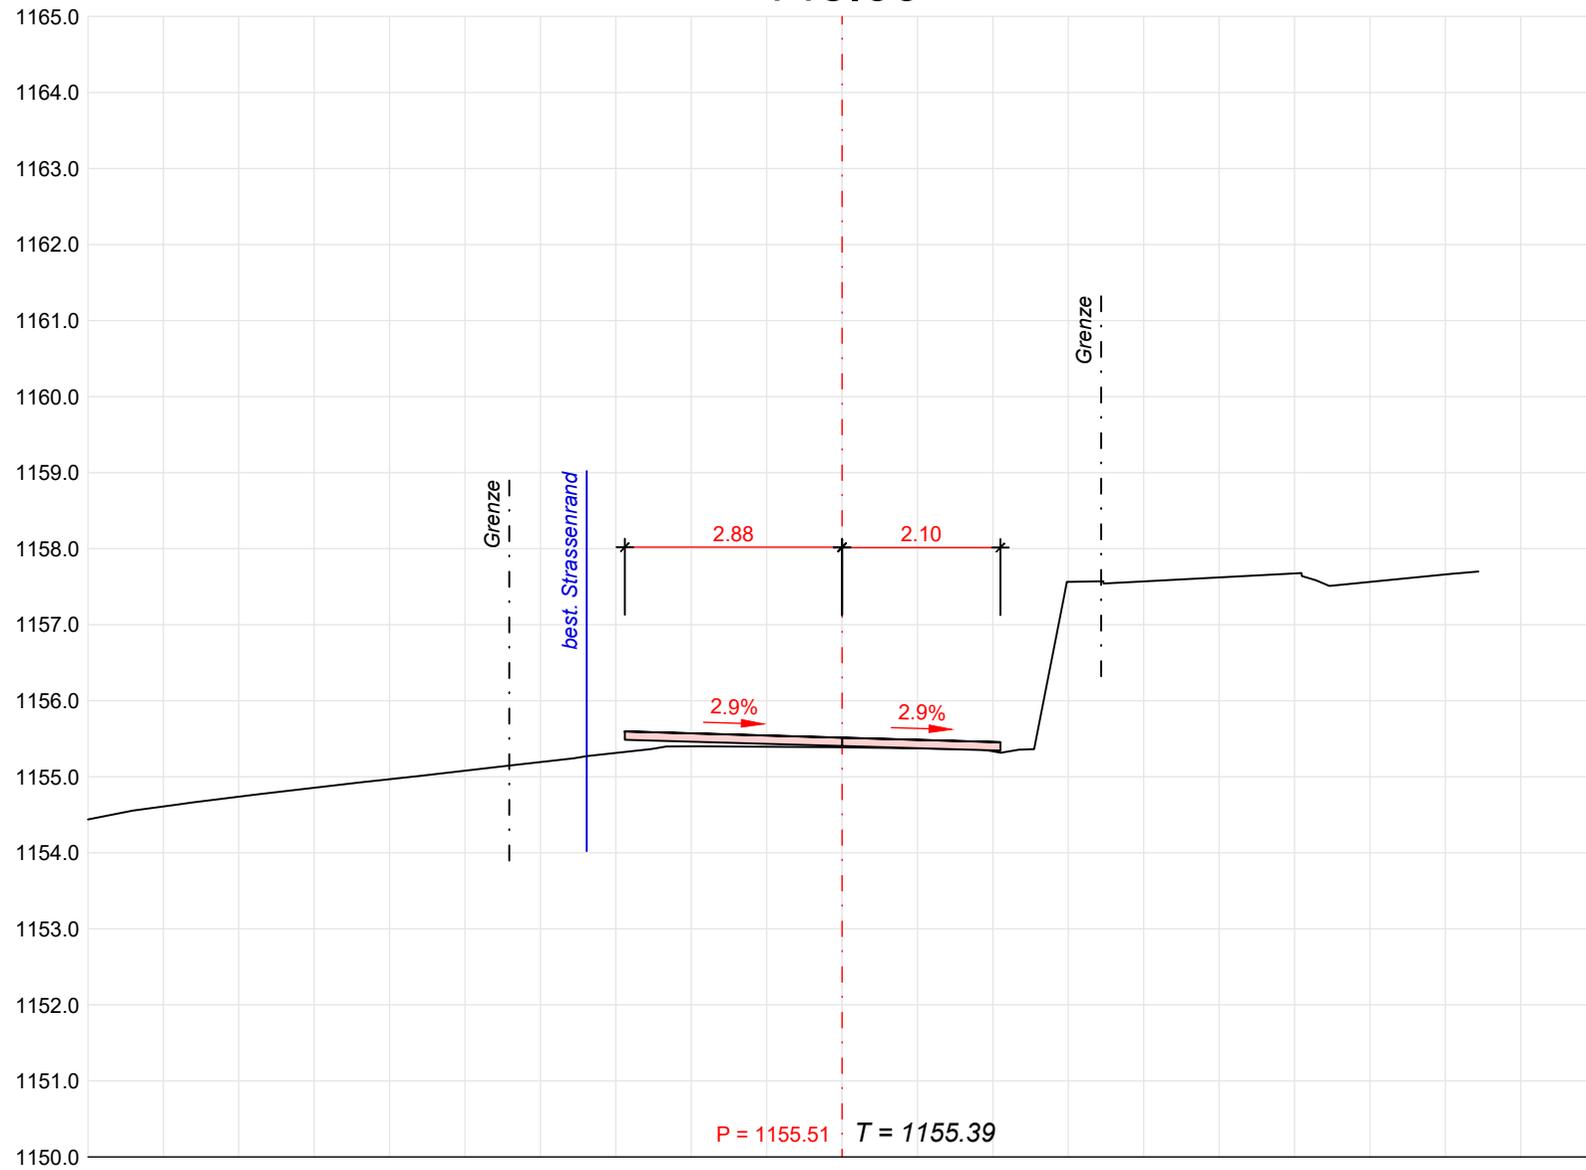


160.00

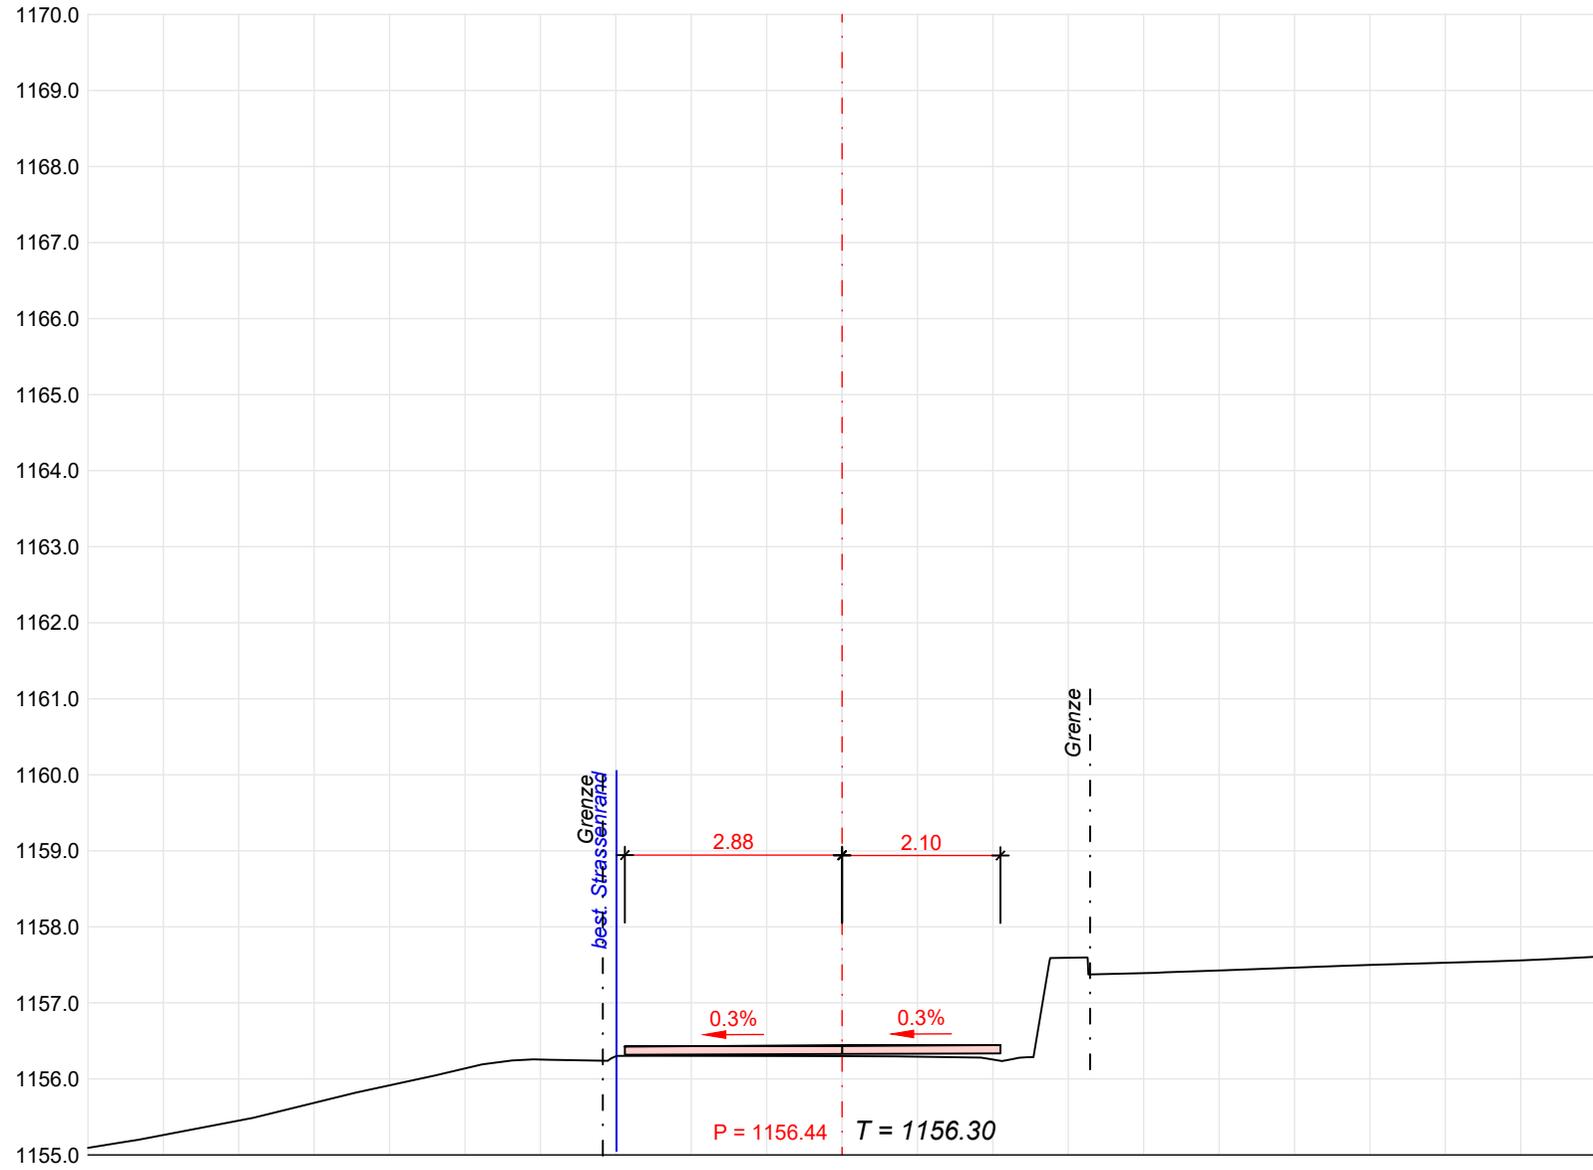


170.73

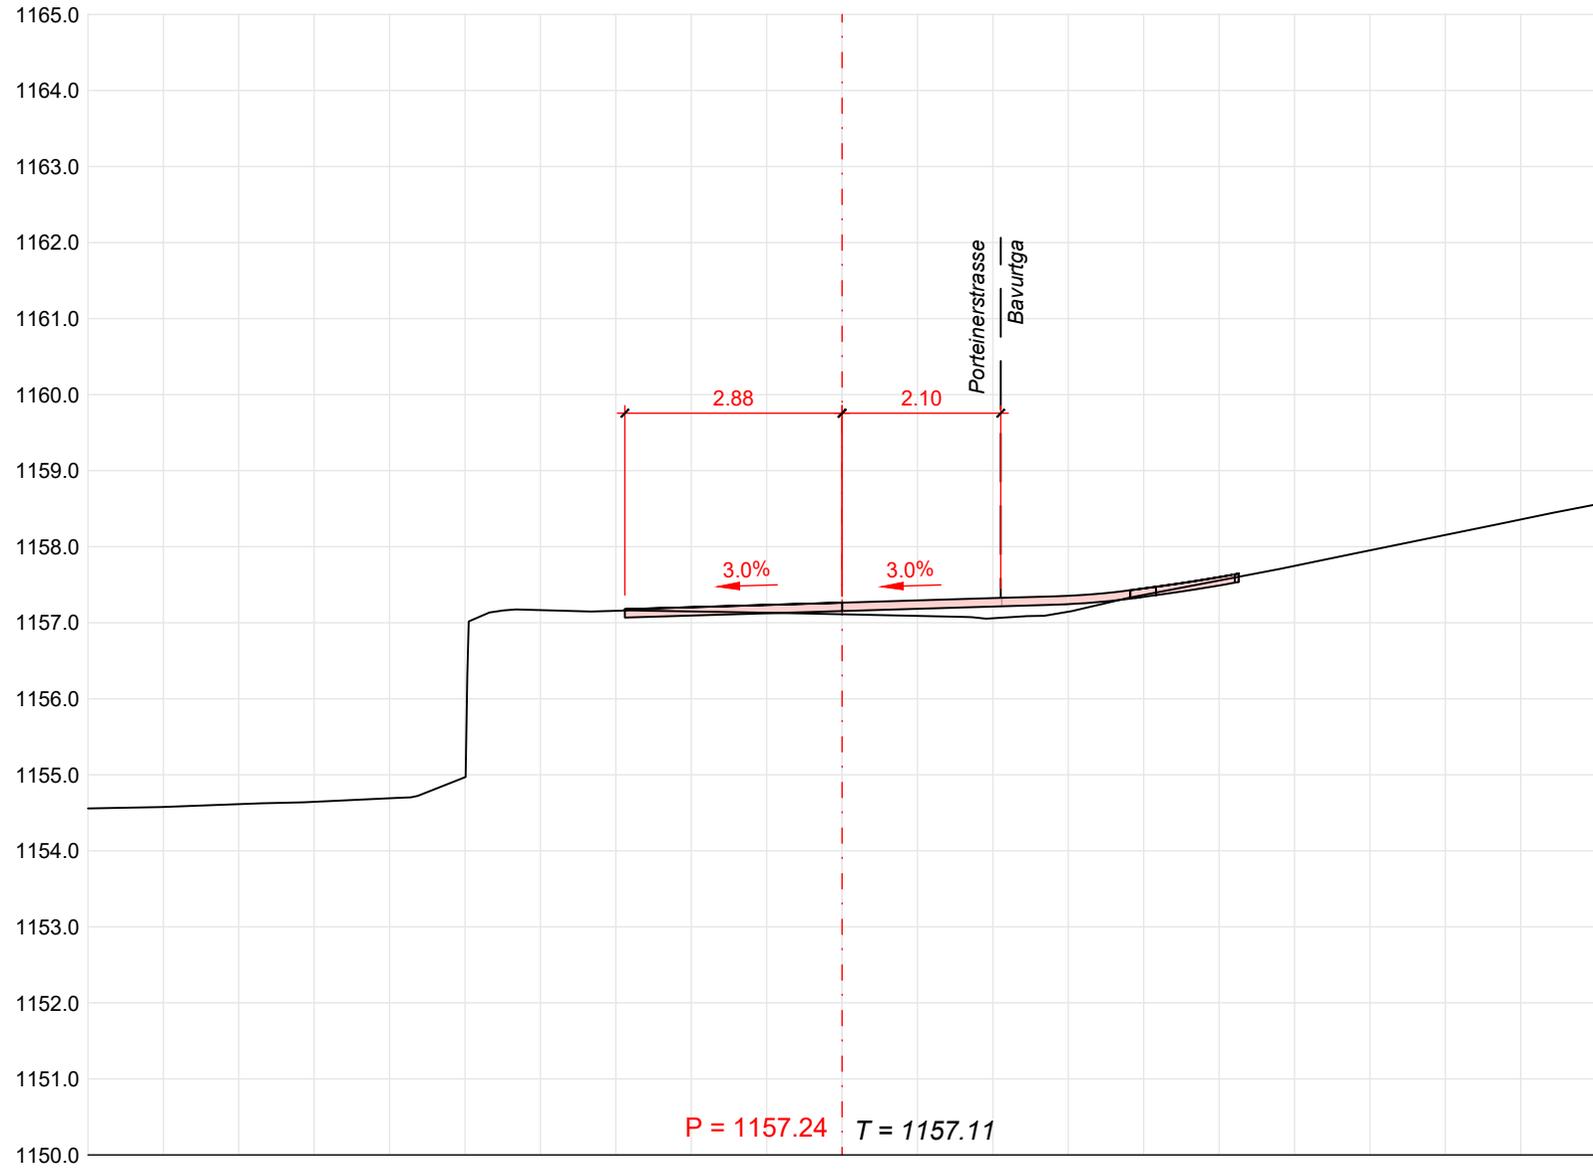


180.00

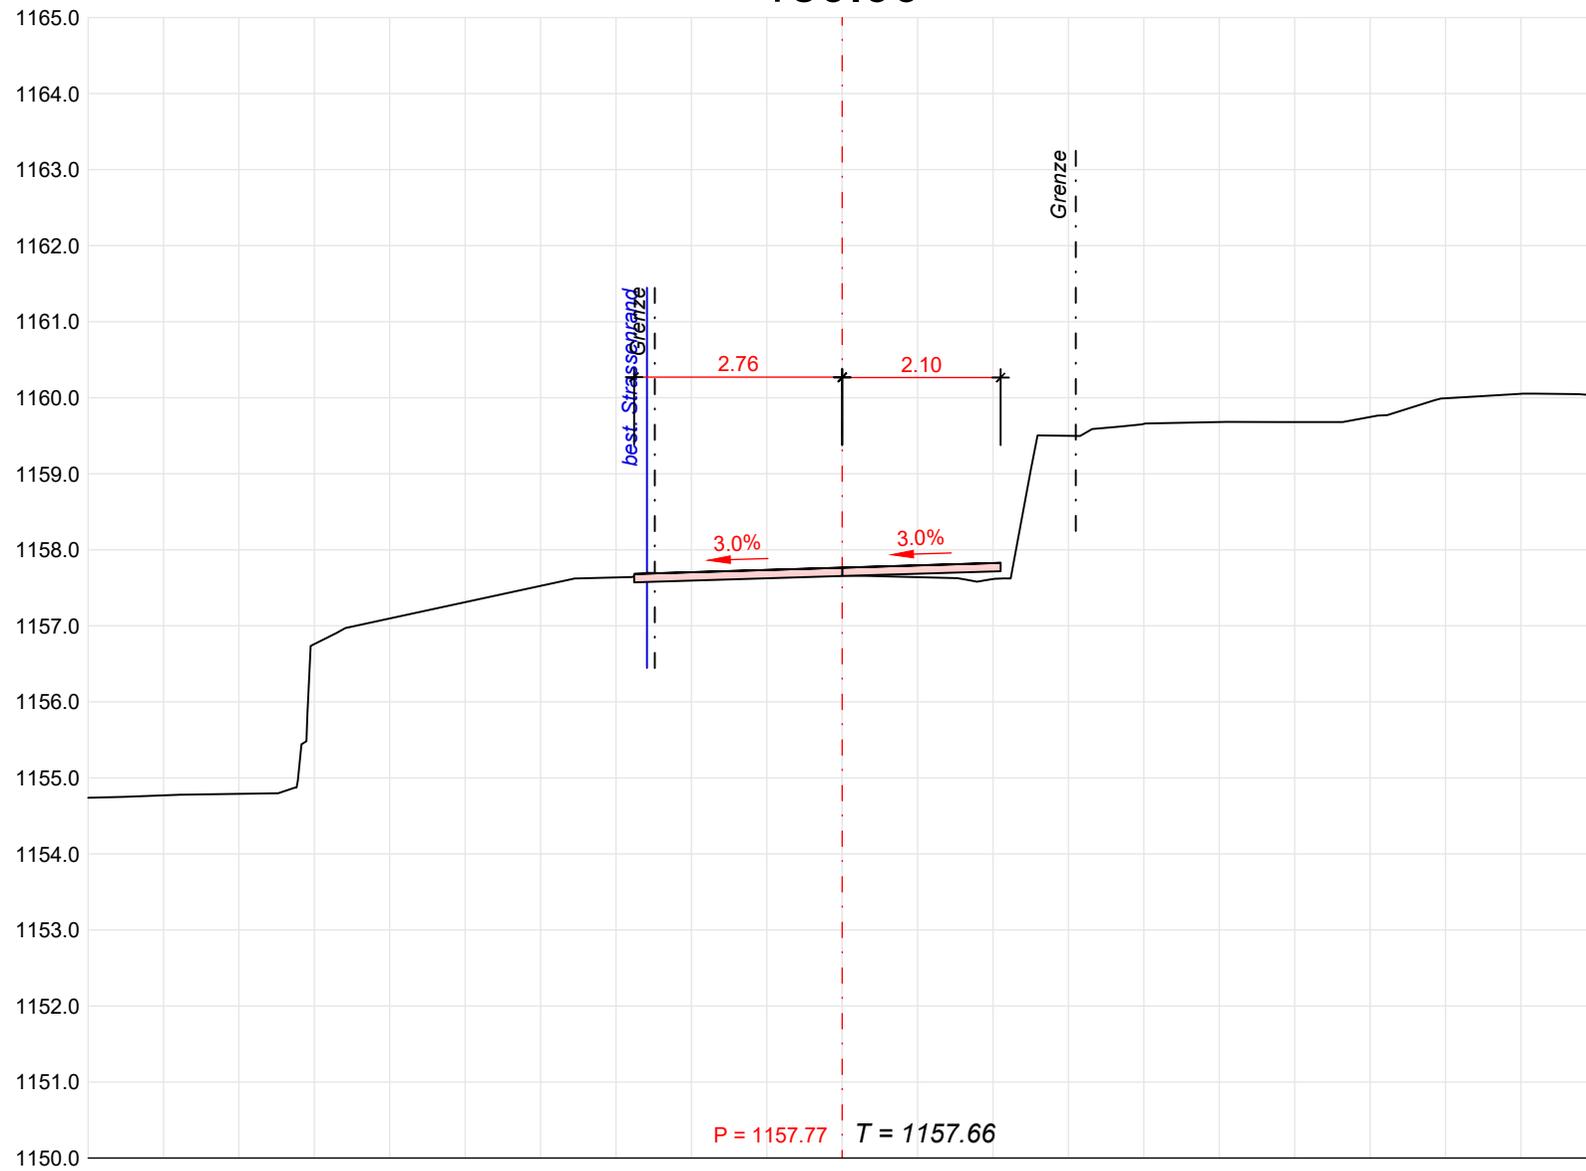


191.76

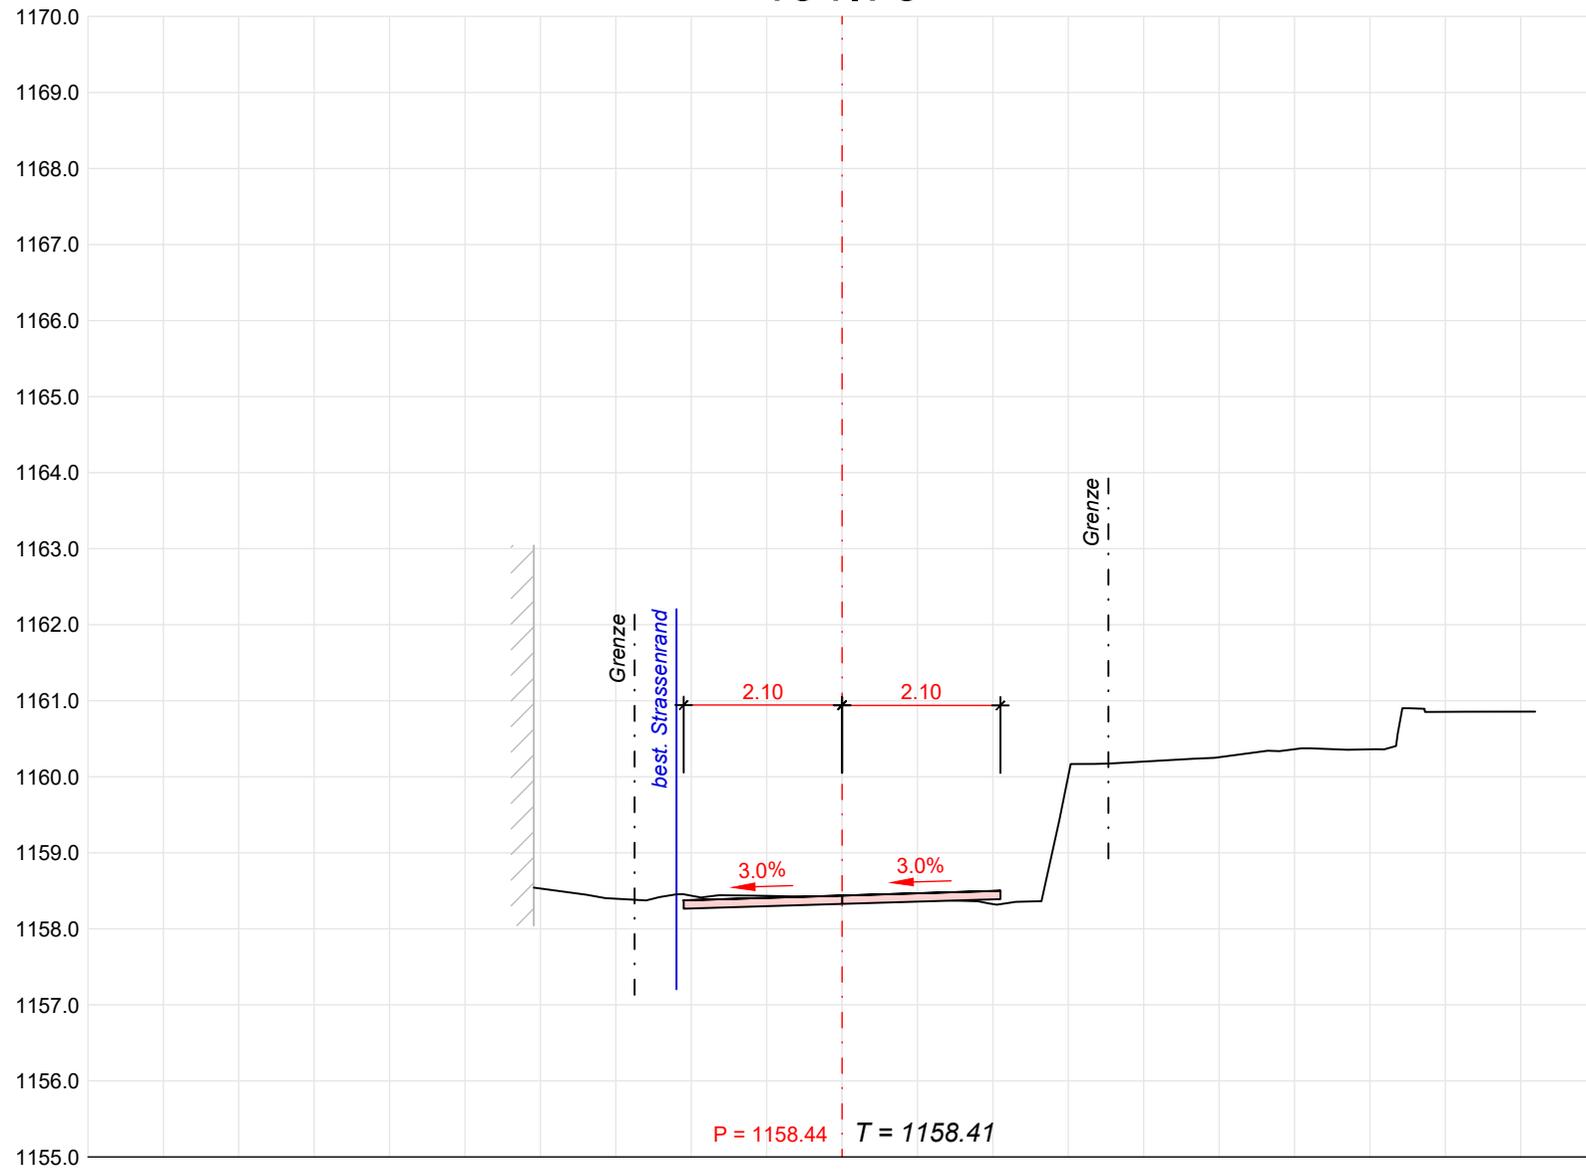


198.73

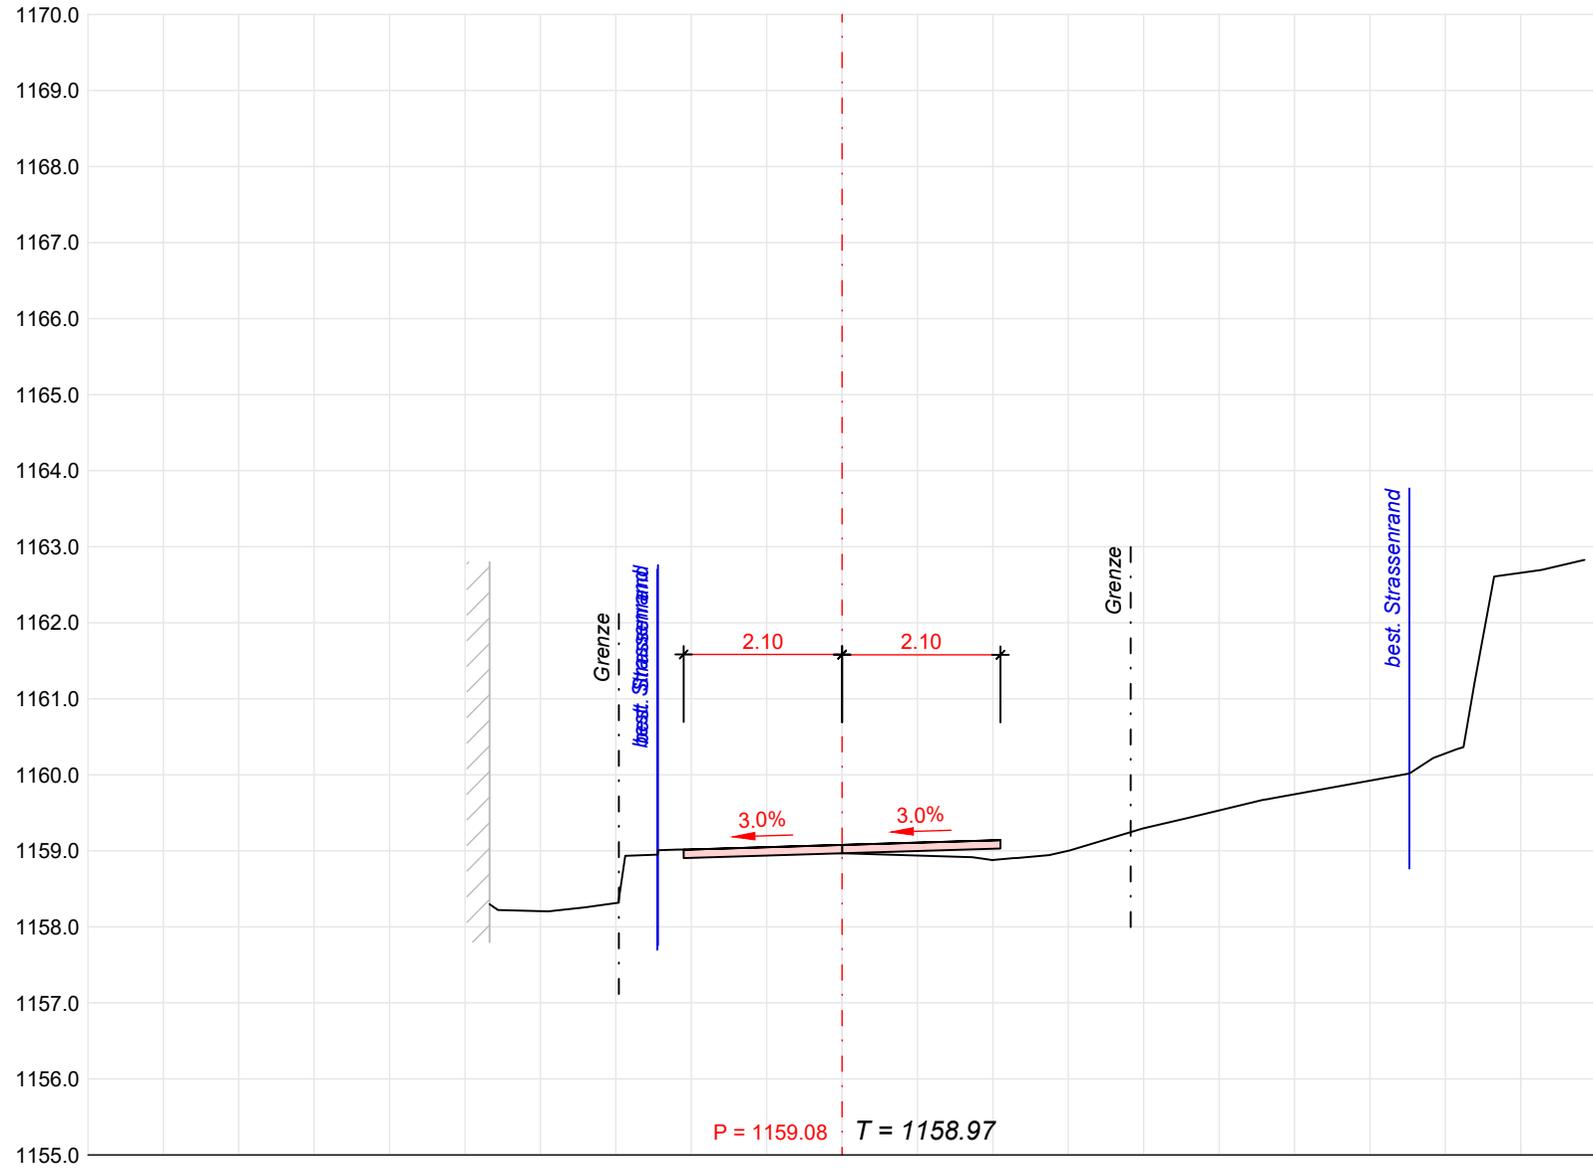


205.71

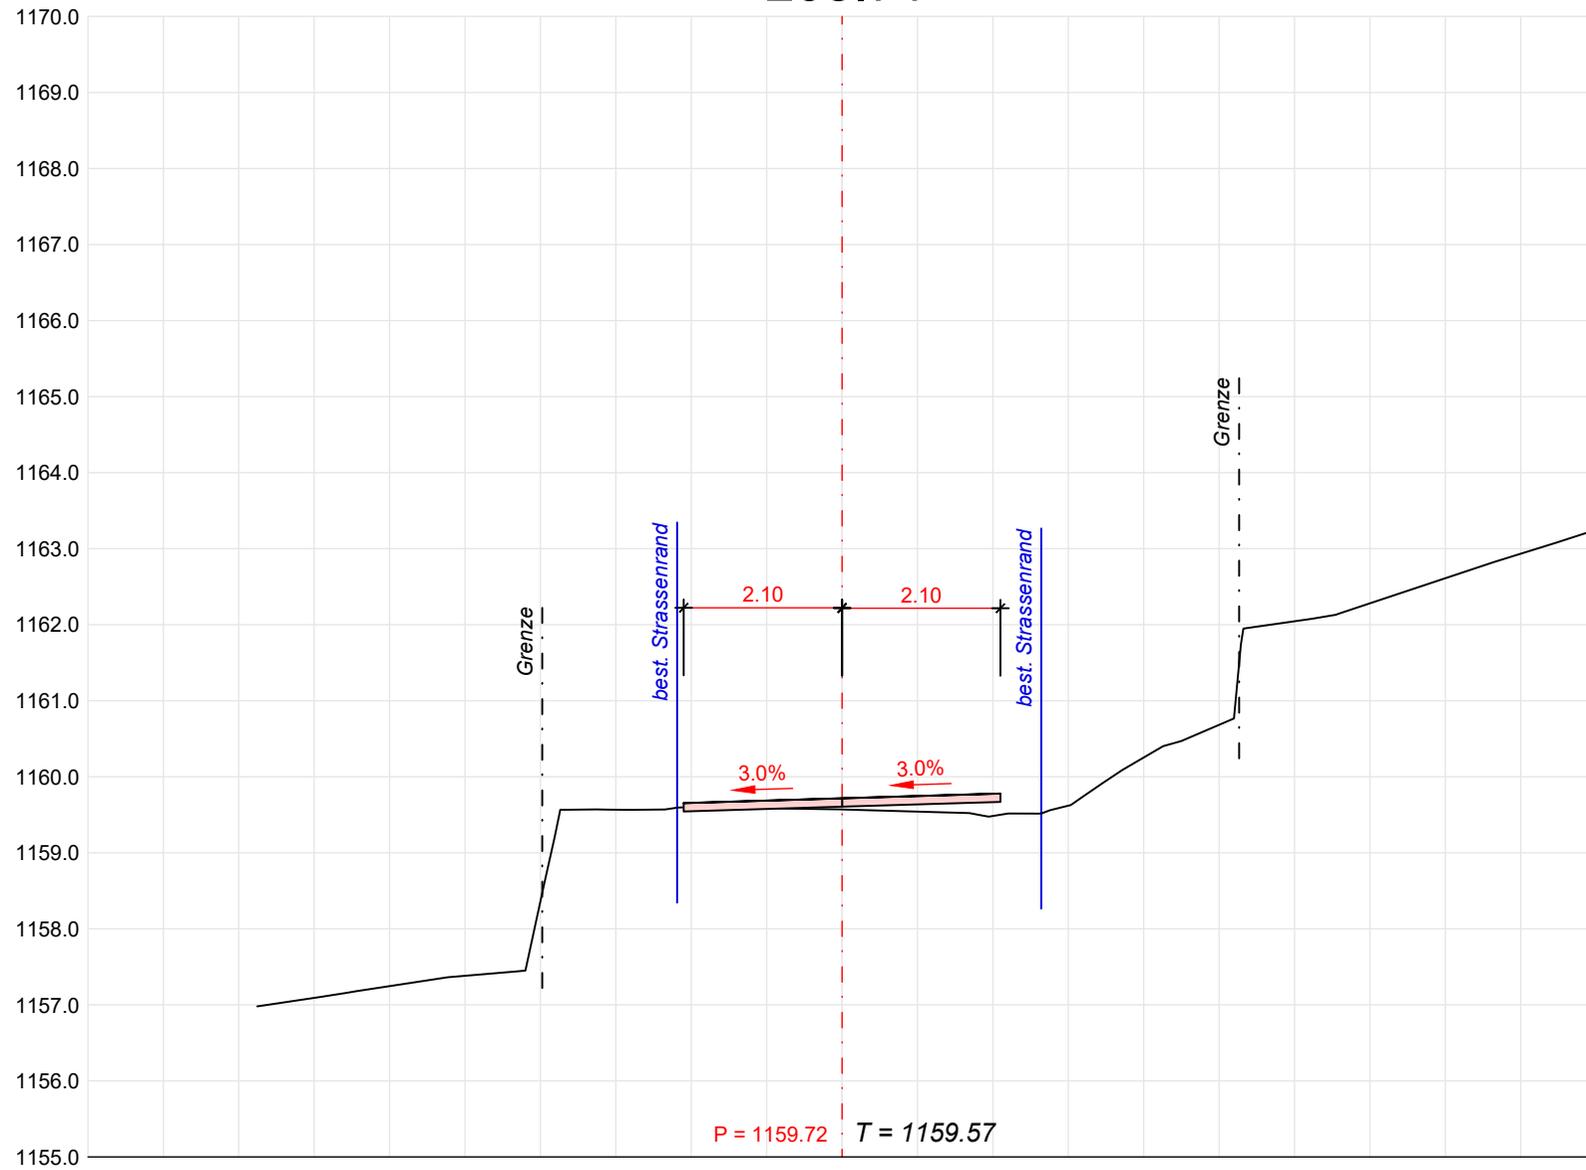


215.05

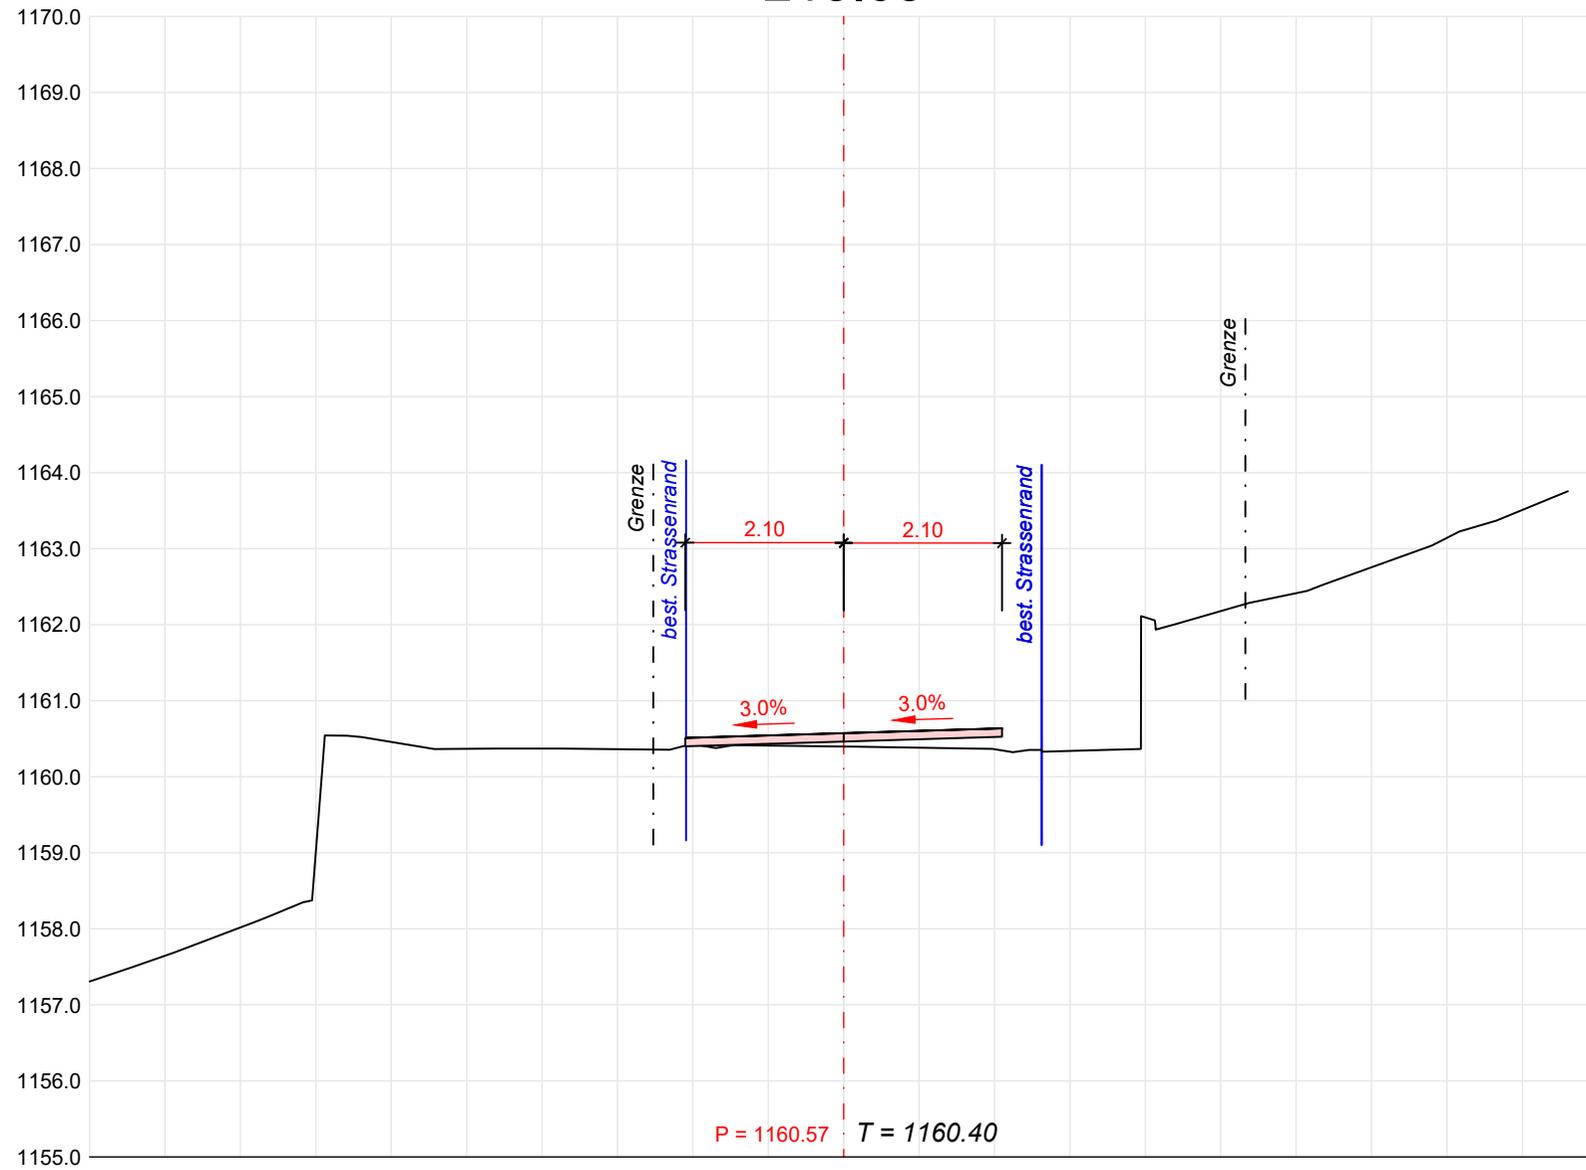


225.02

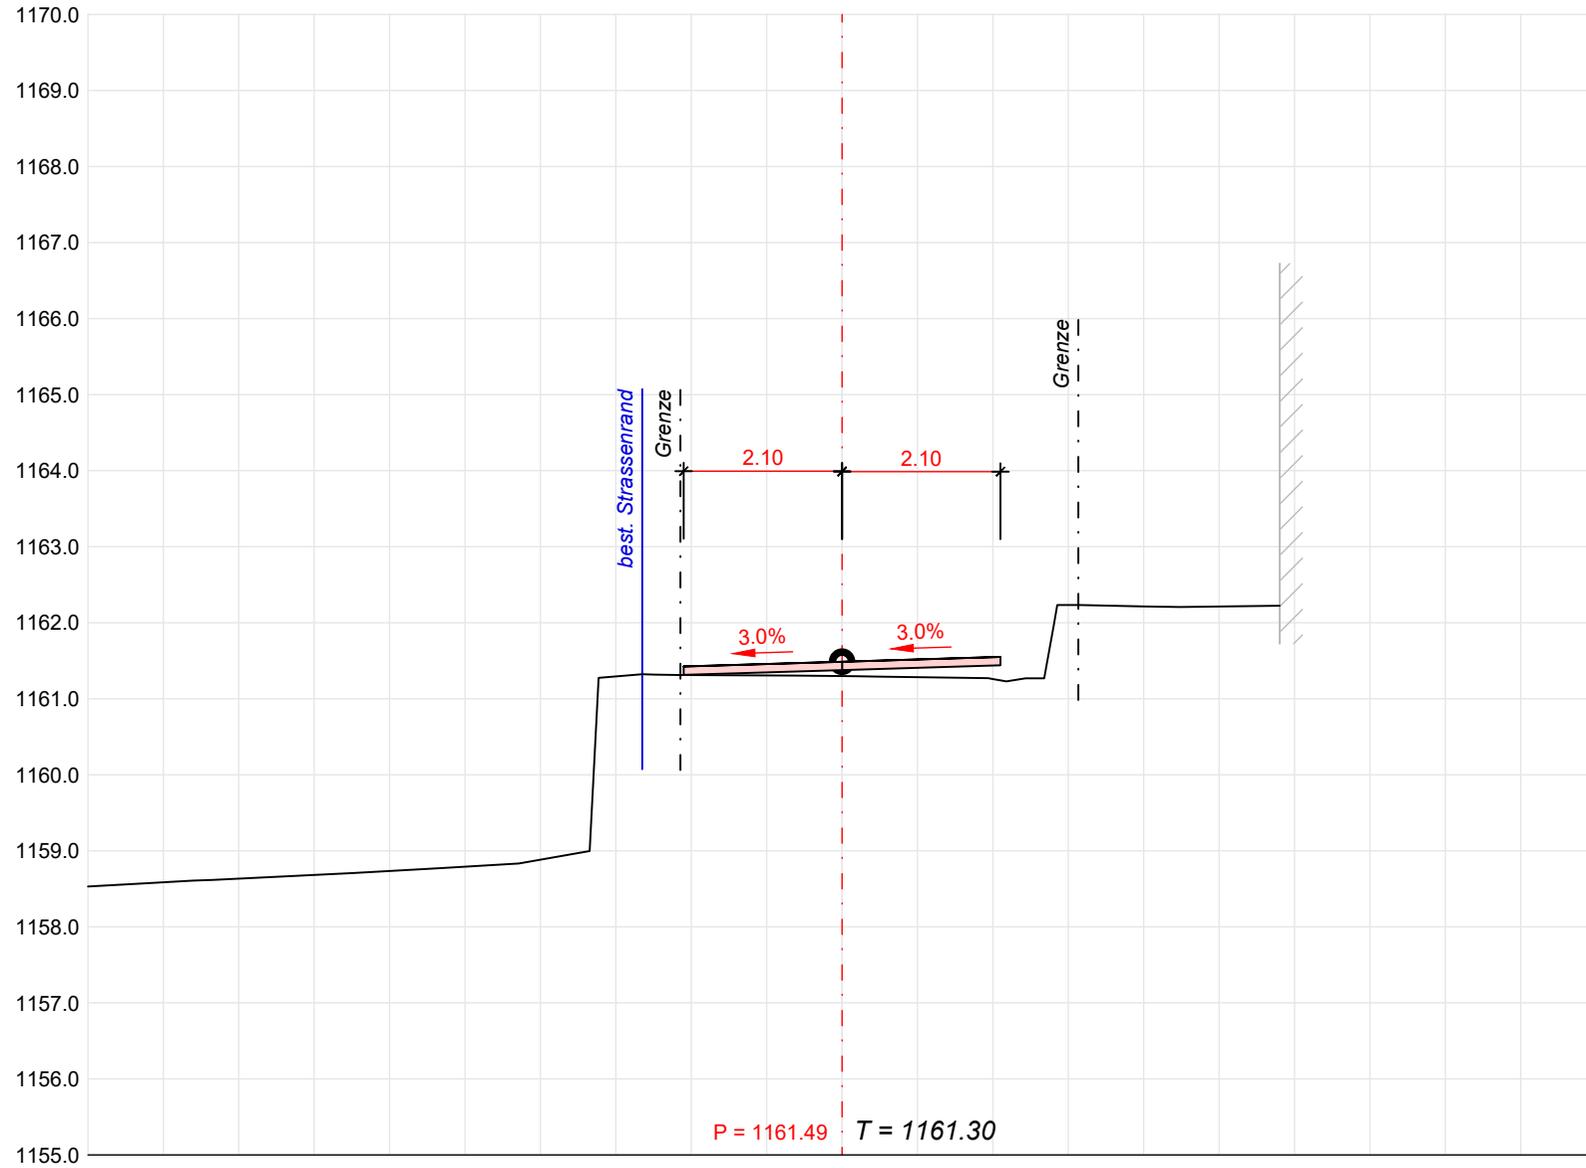


230.02

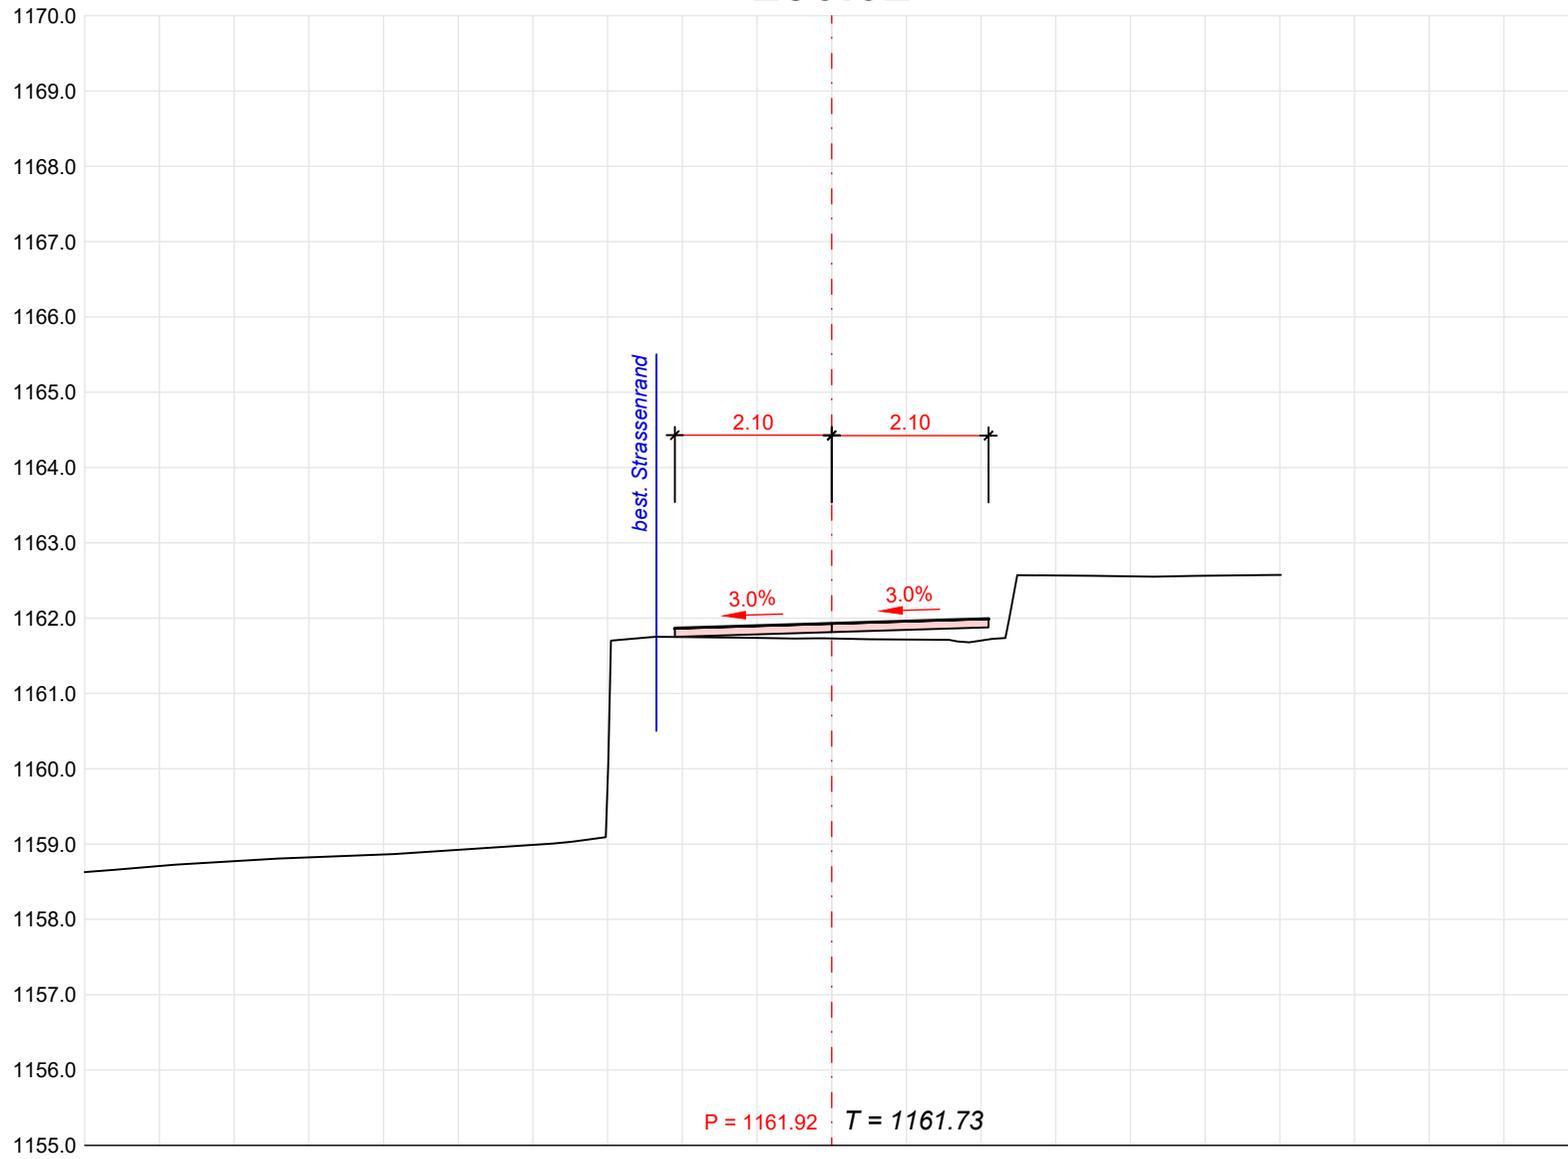


234.98

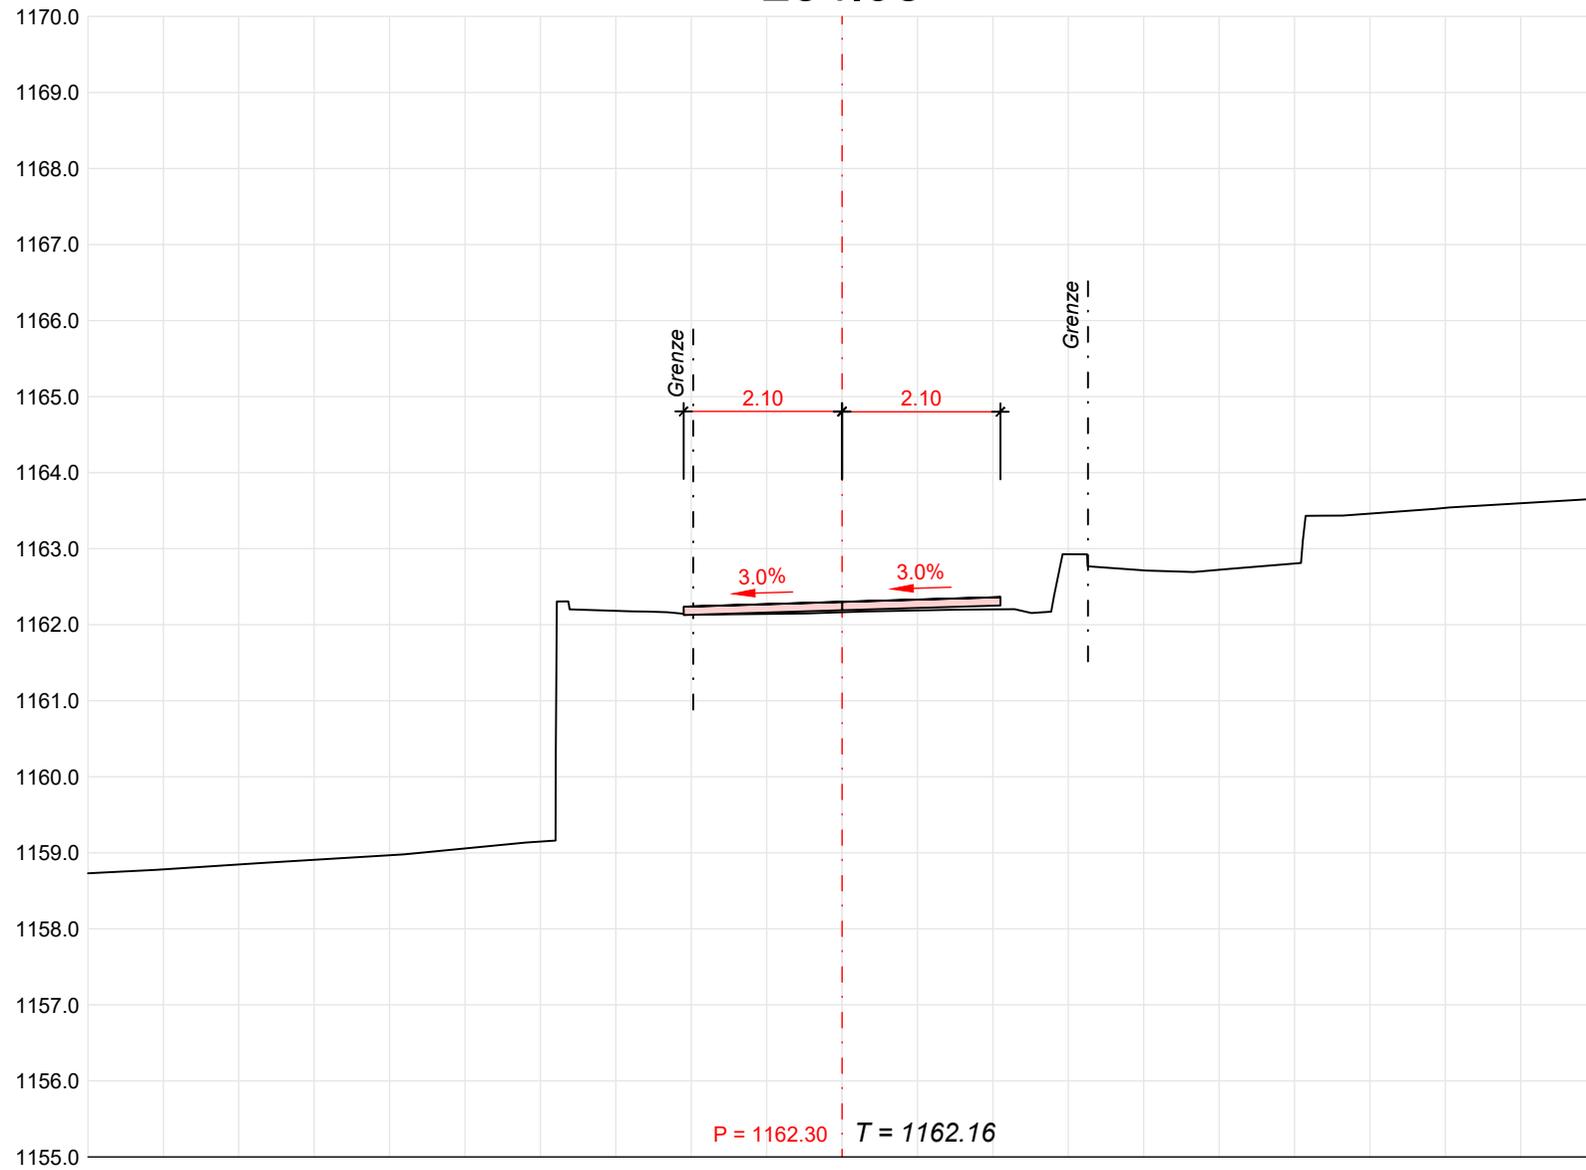


245.85

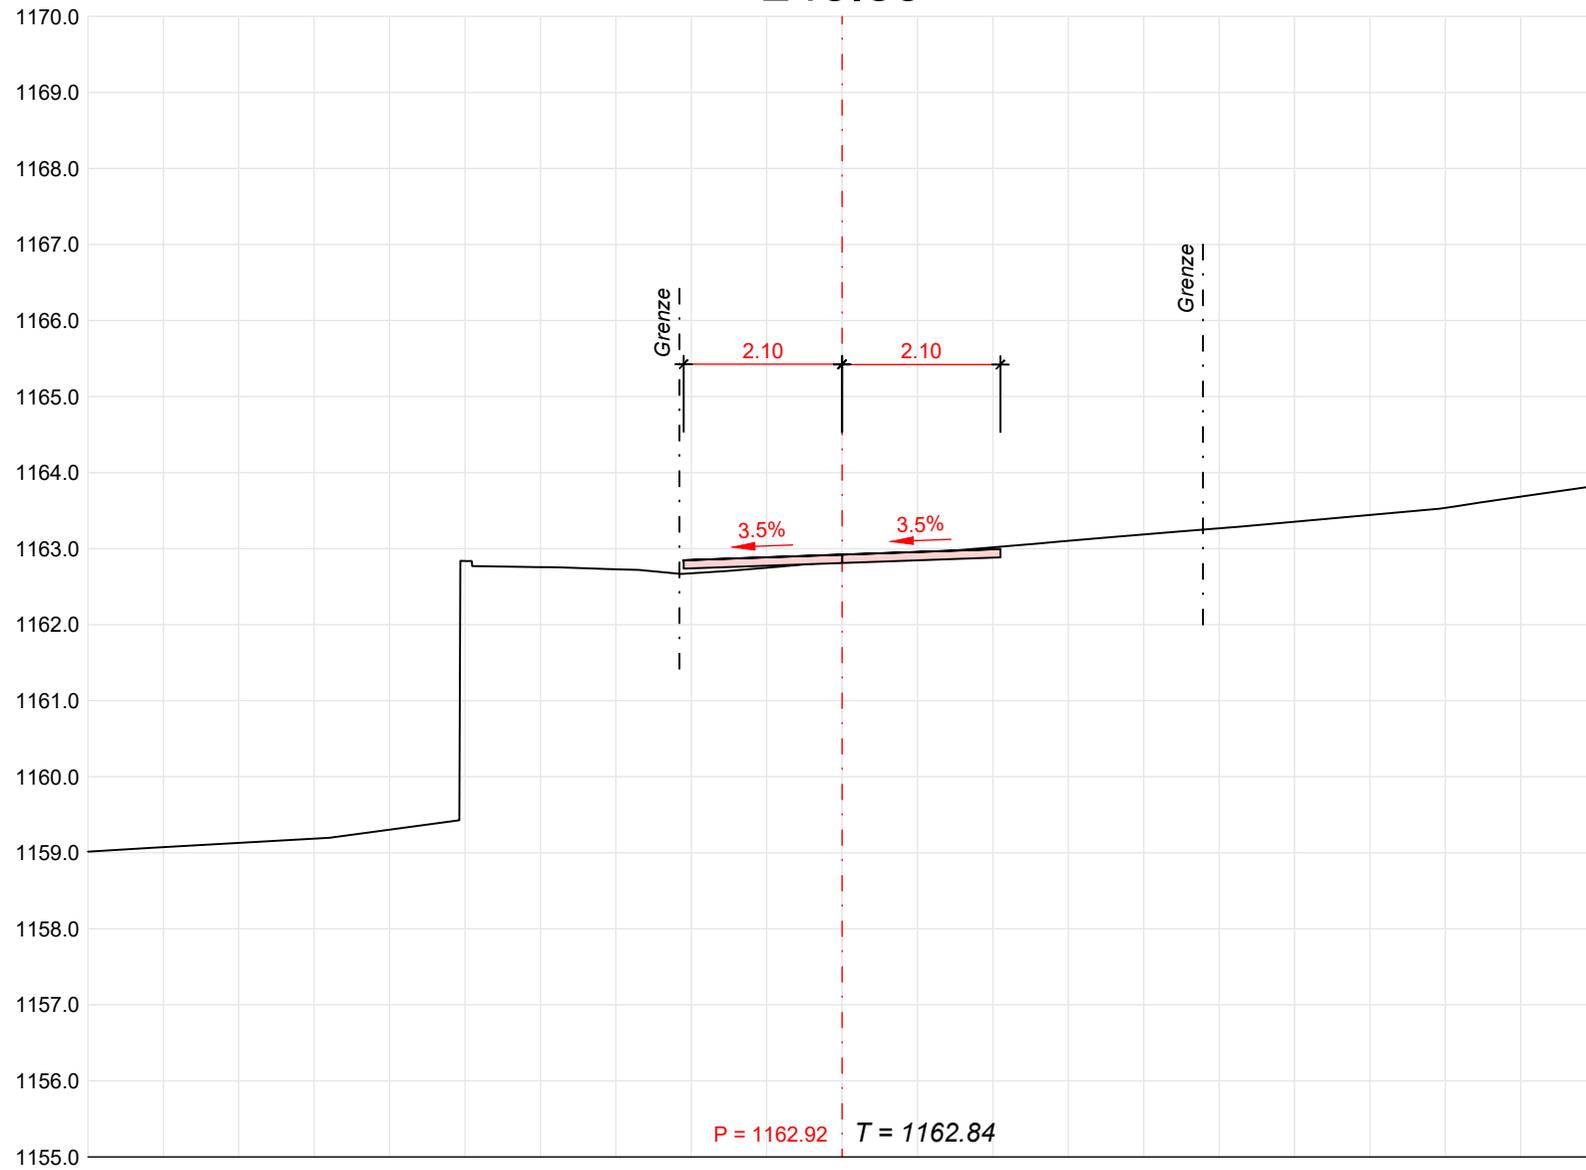


253.80

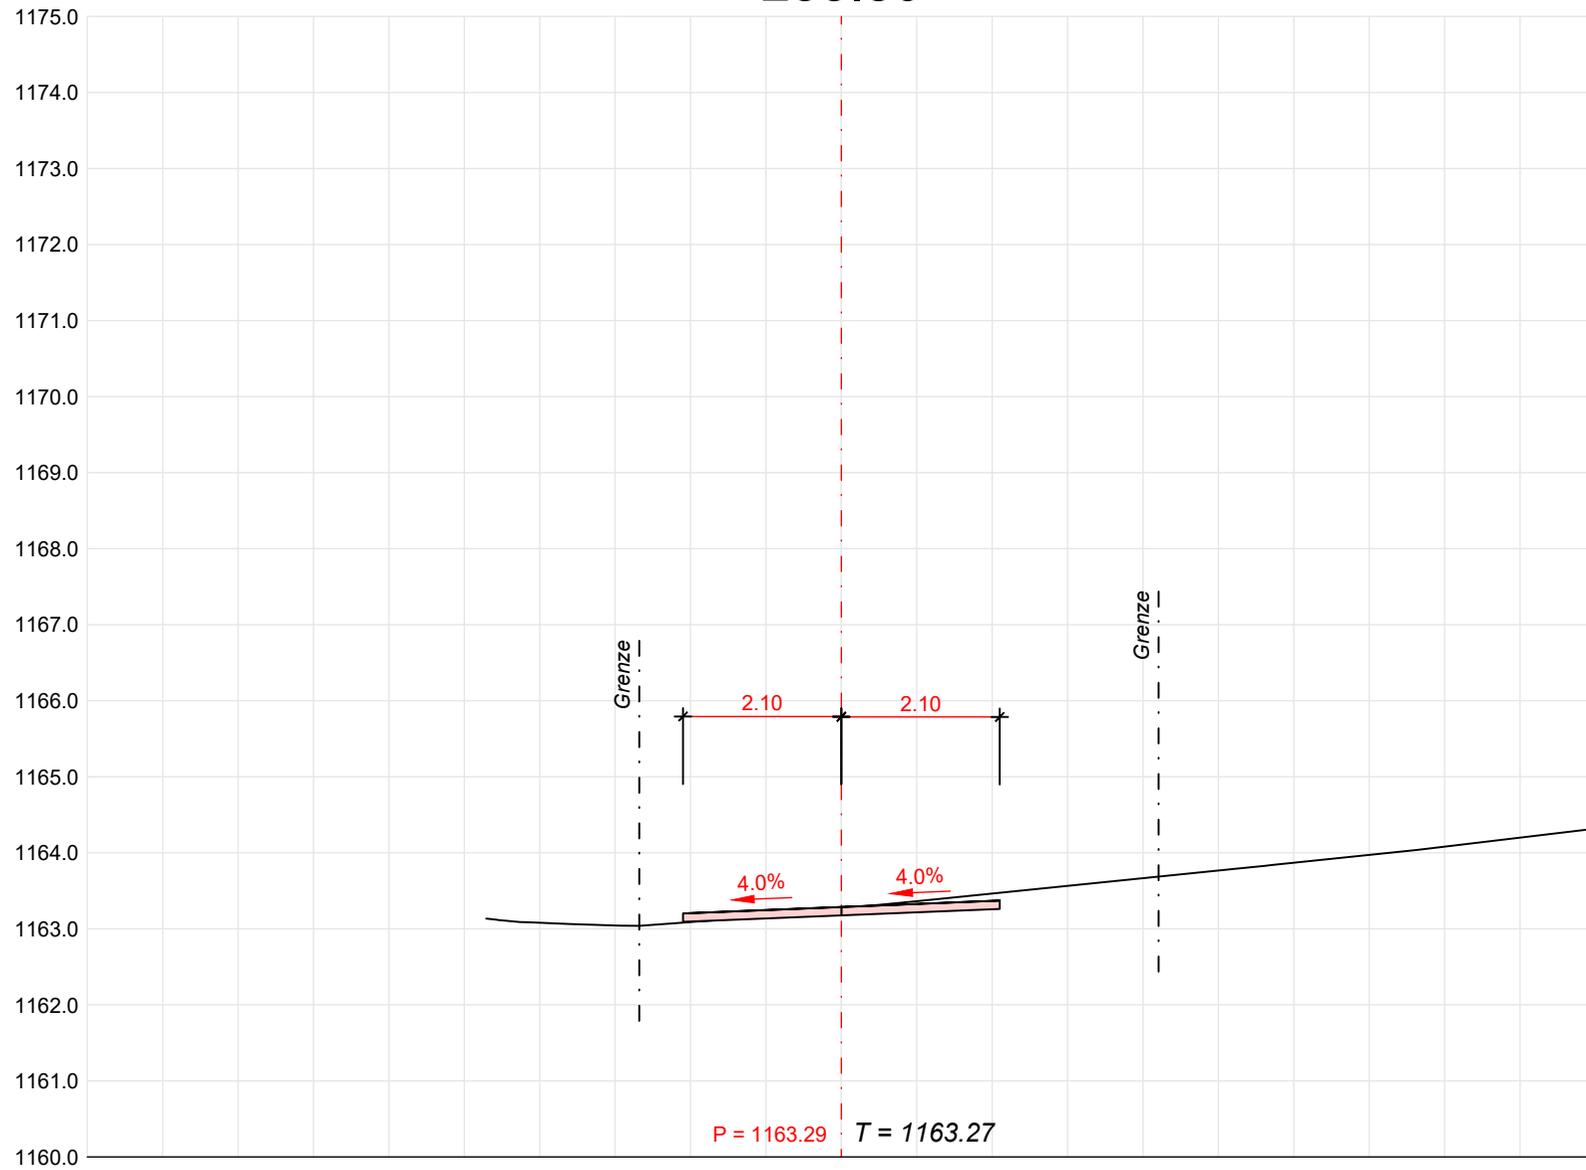



266.86

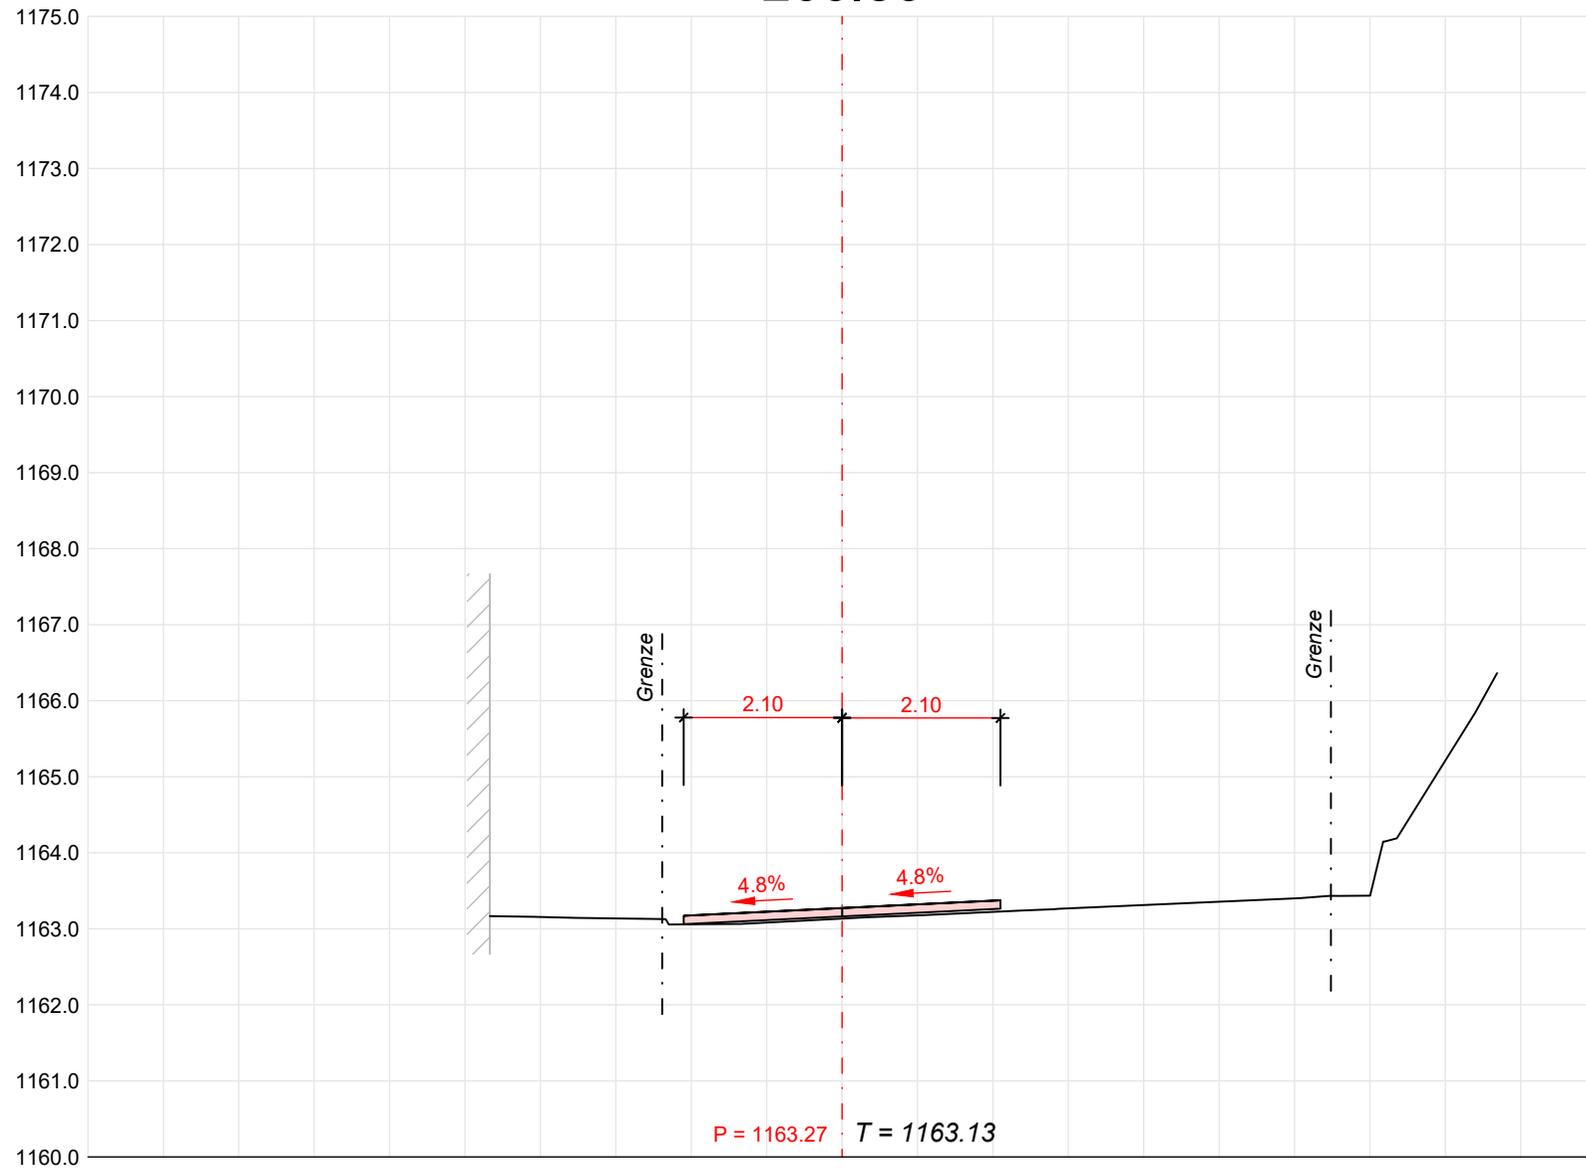


279.77

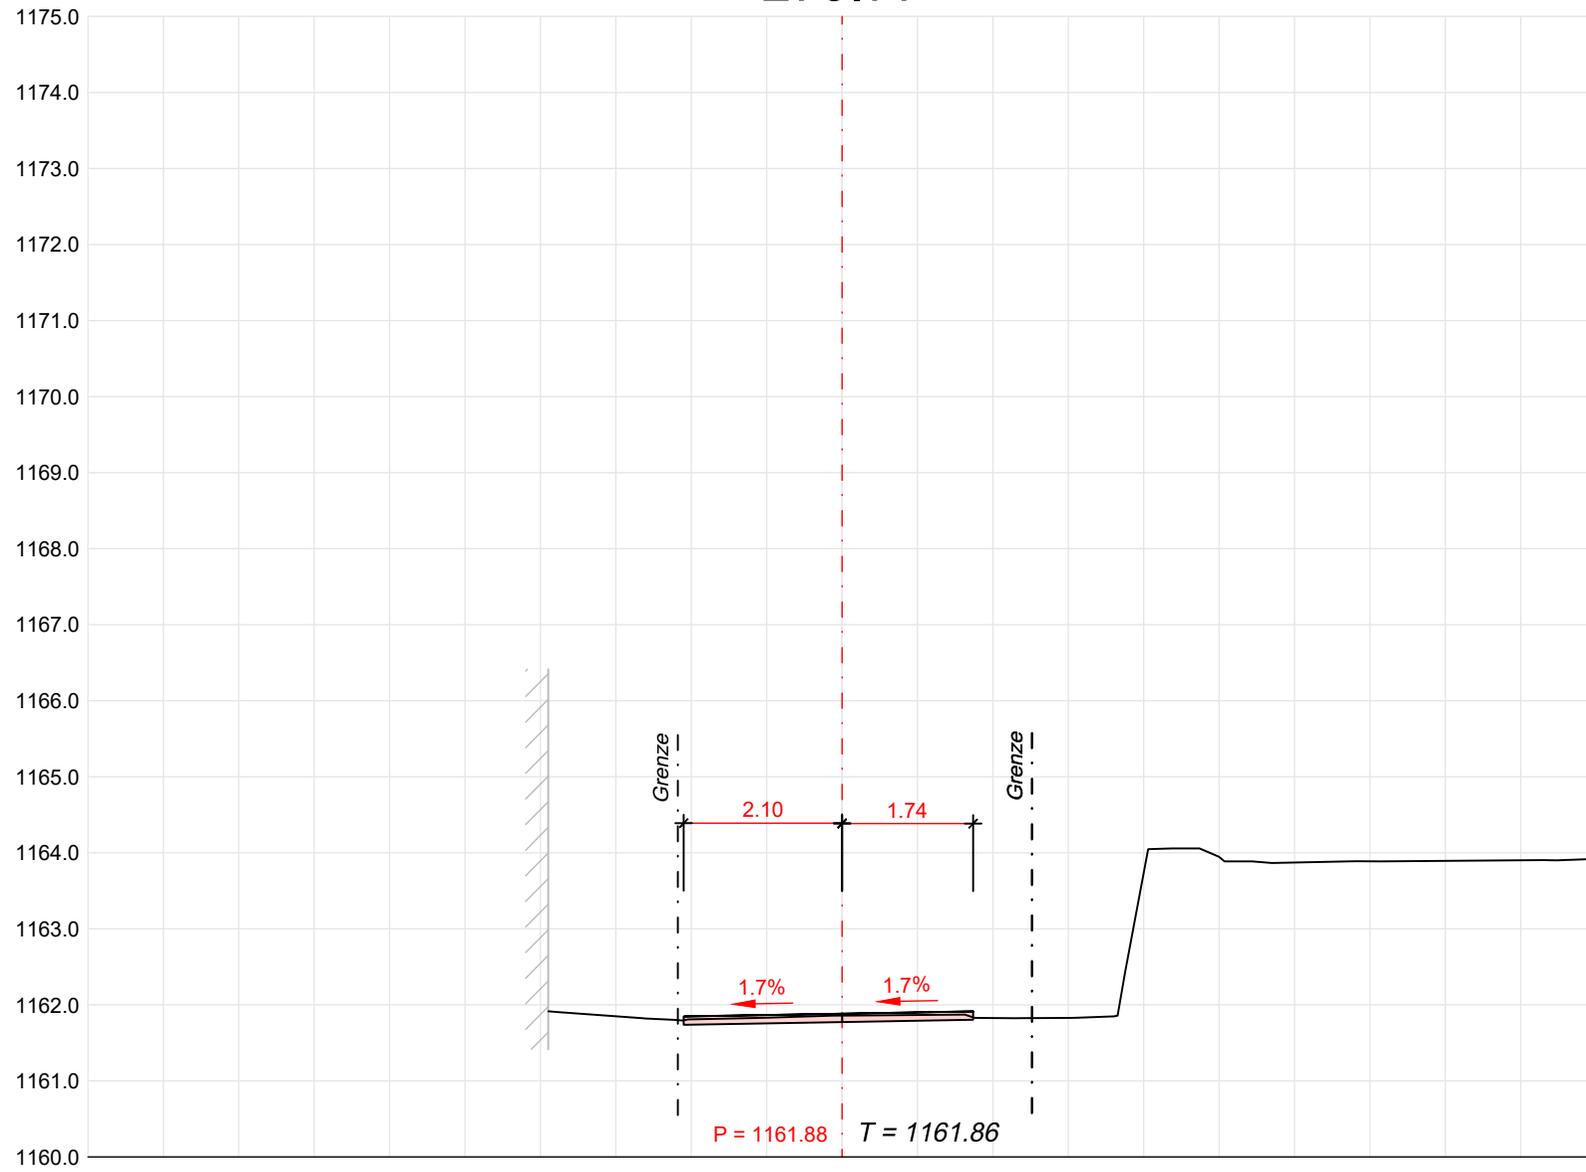

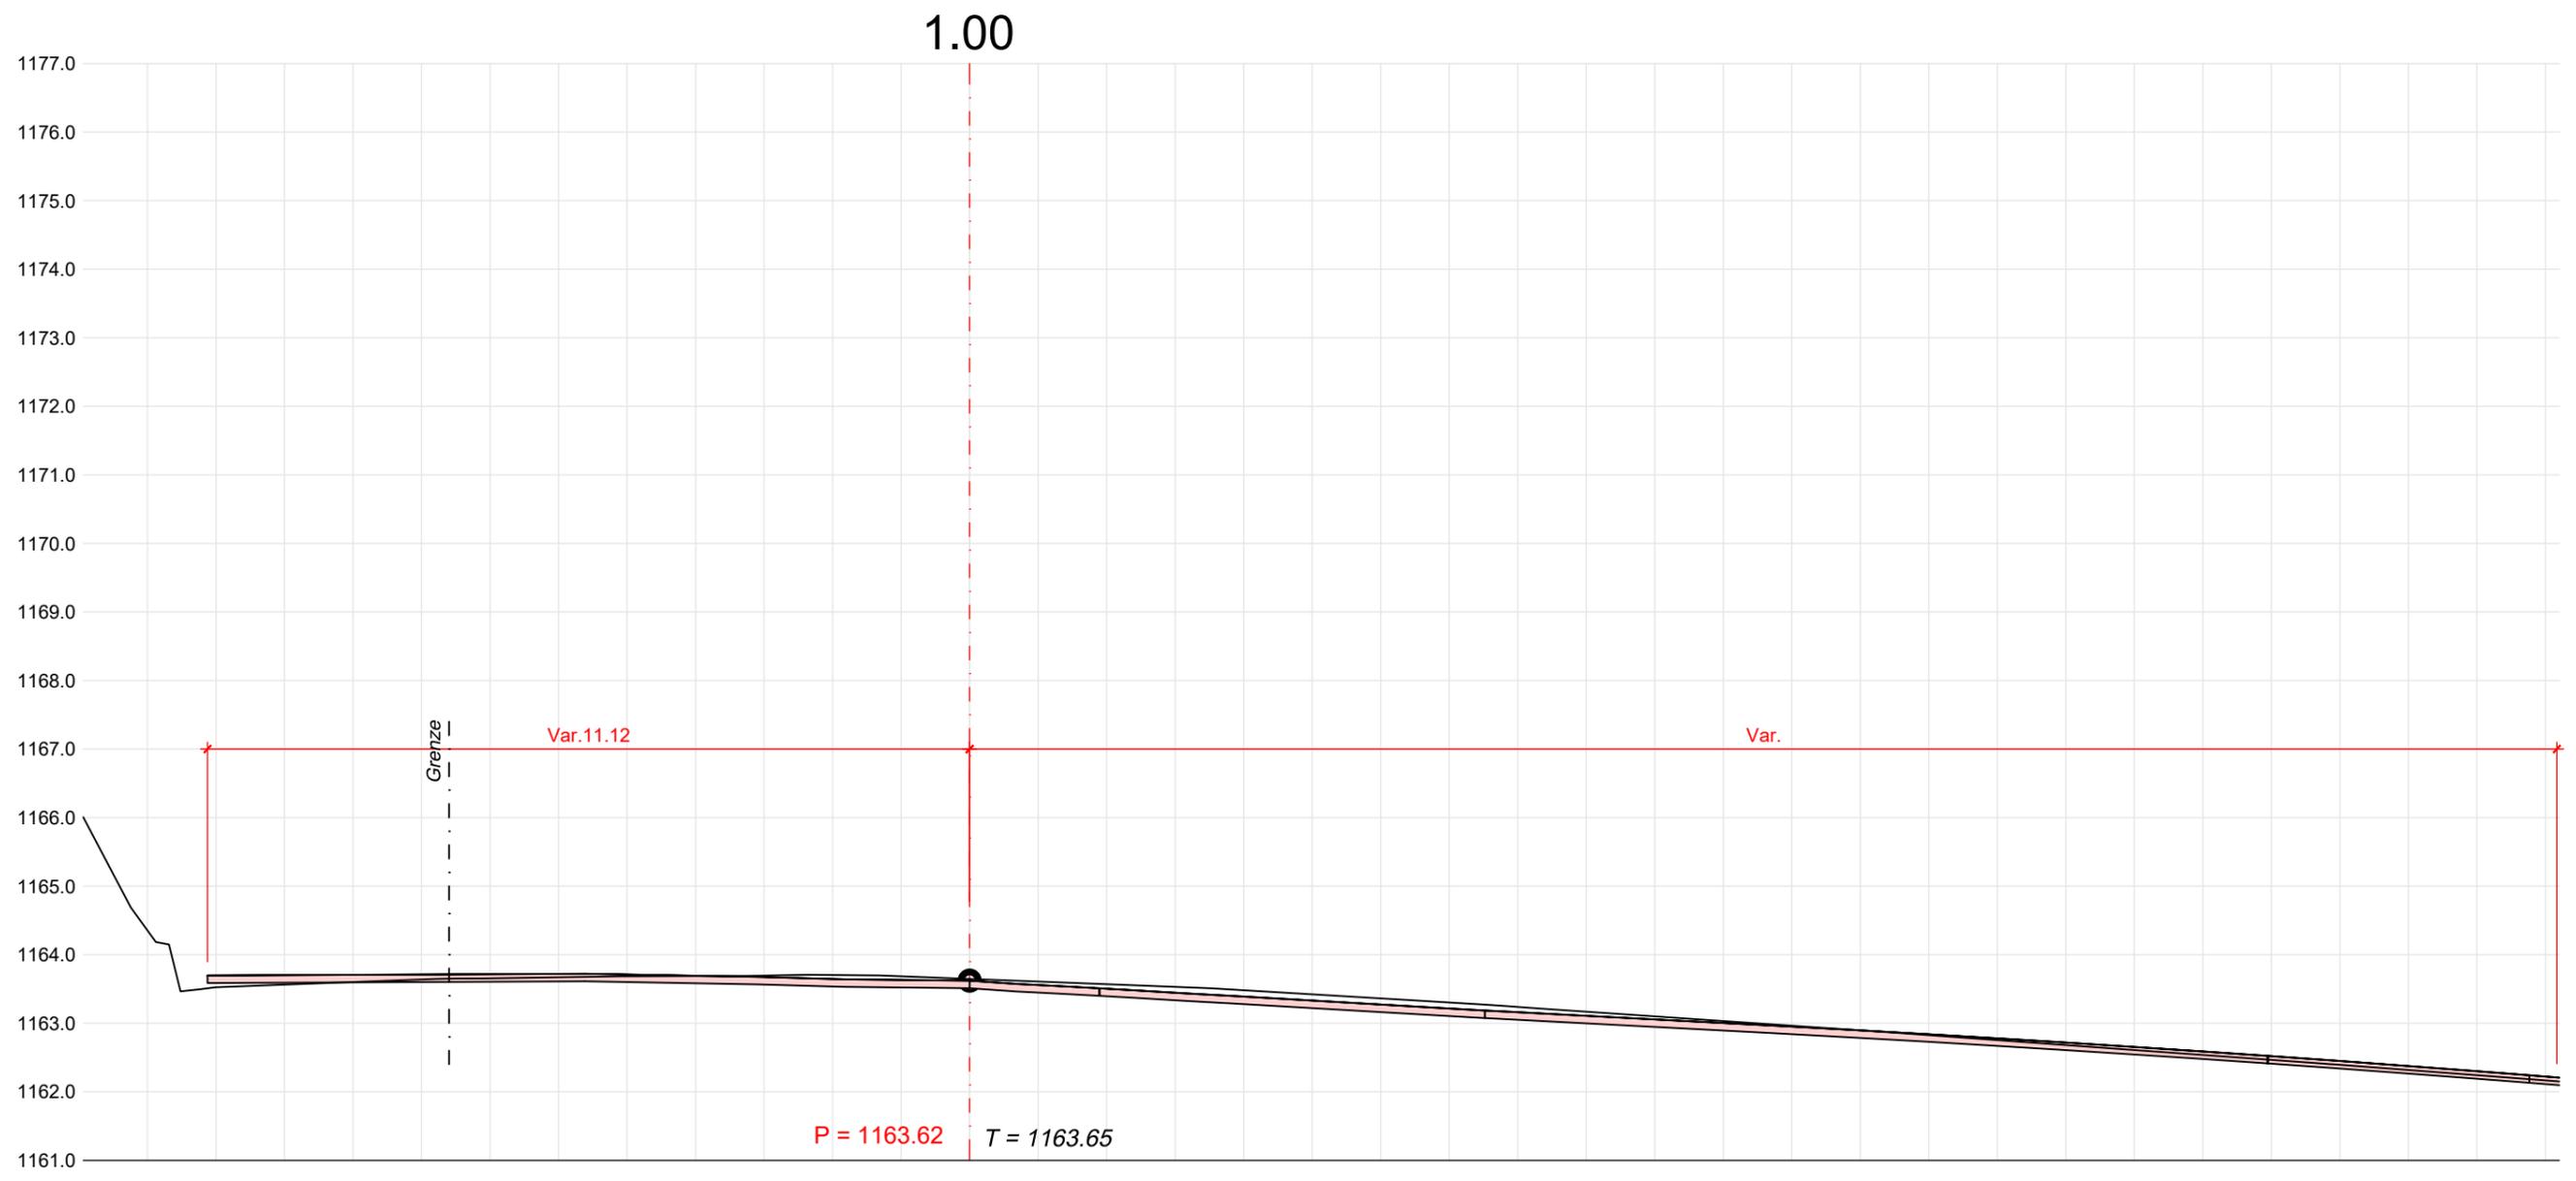

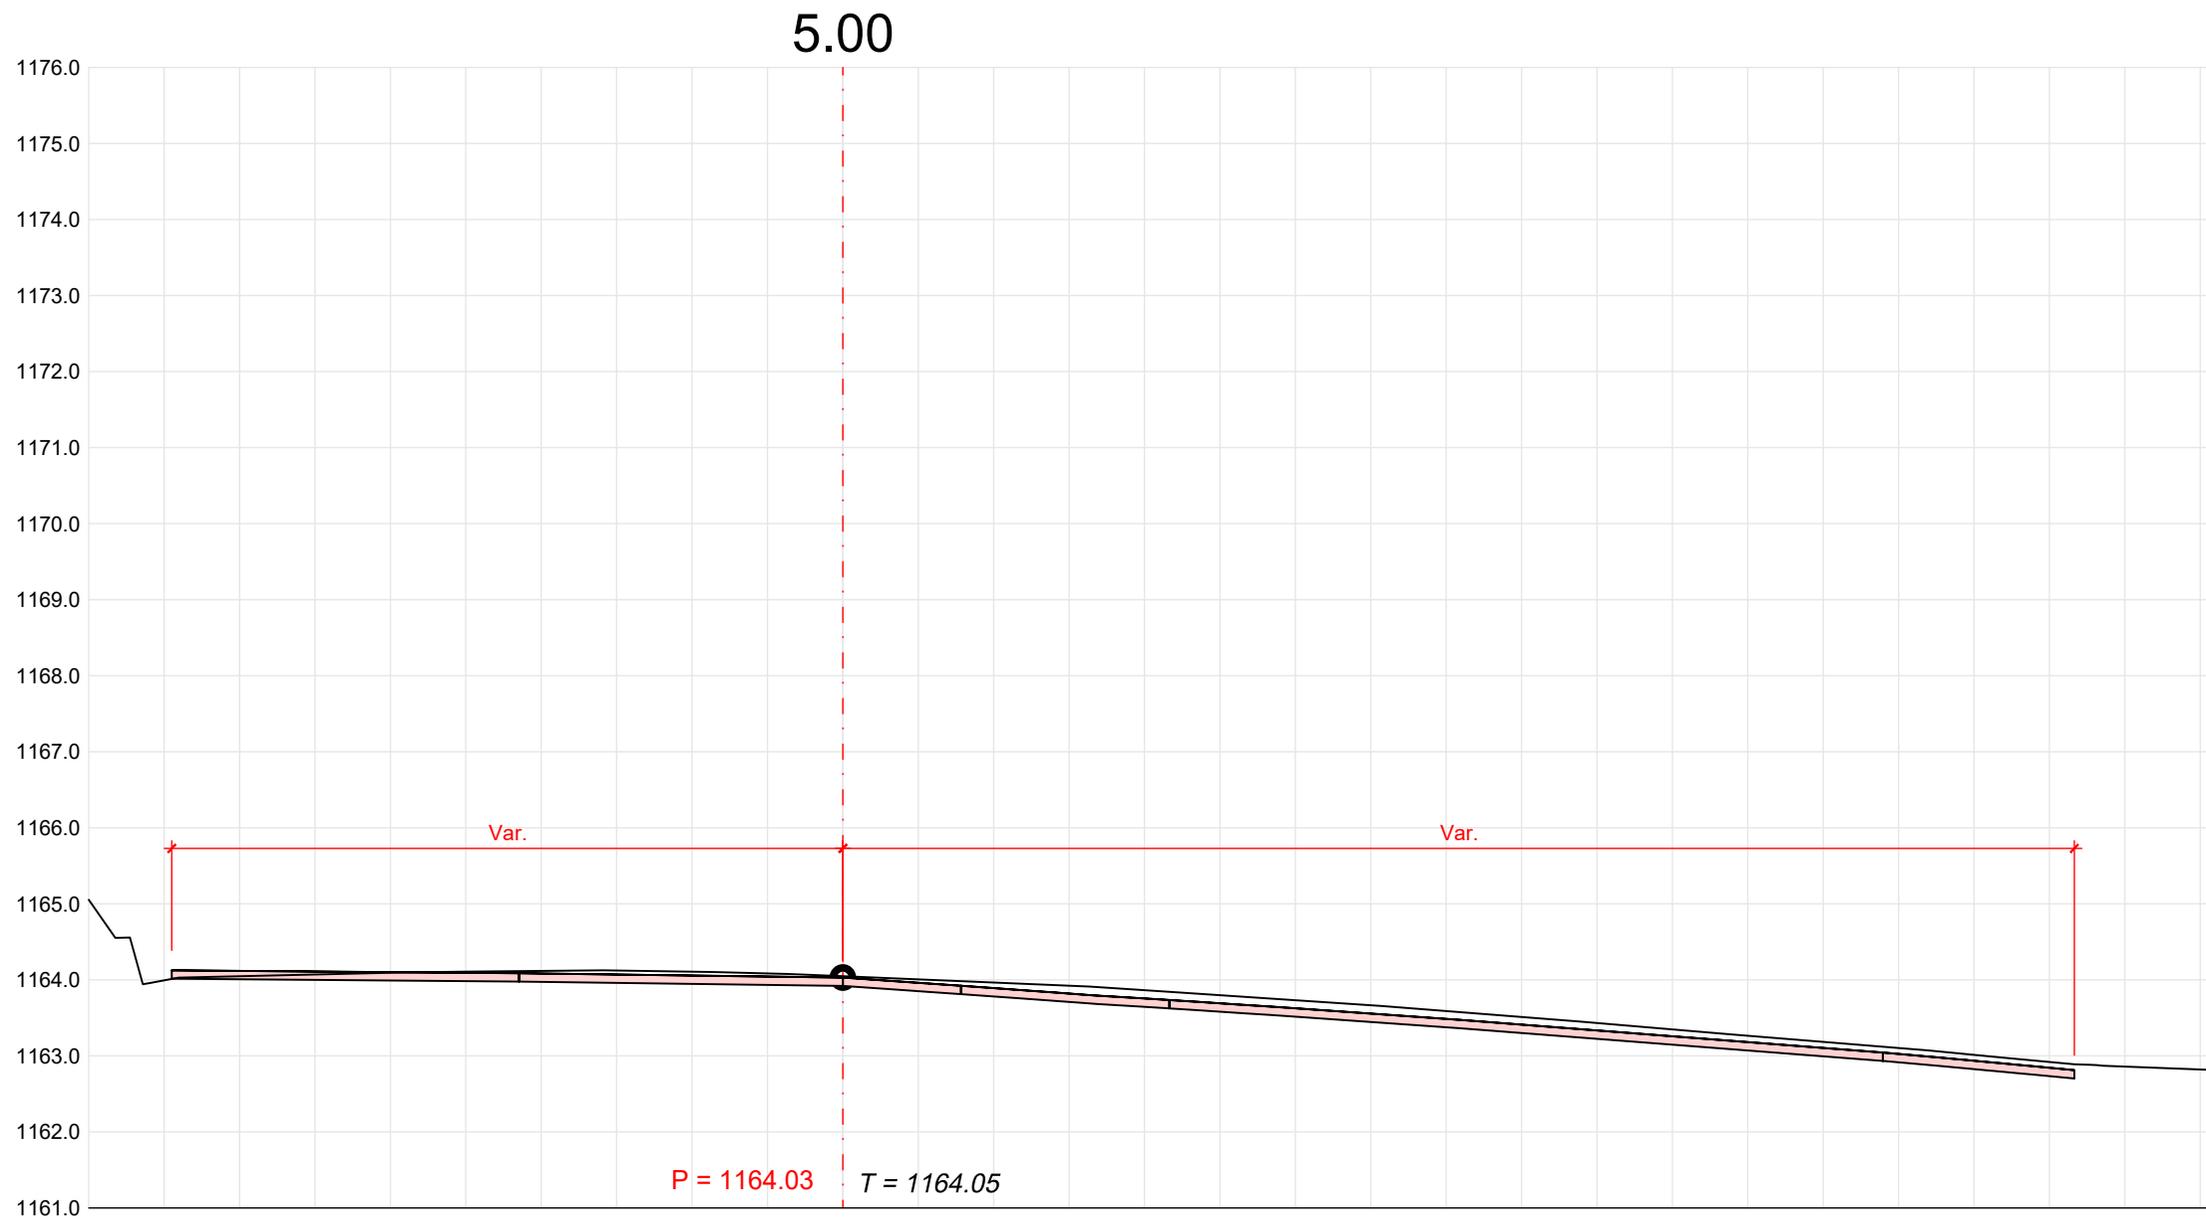

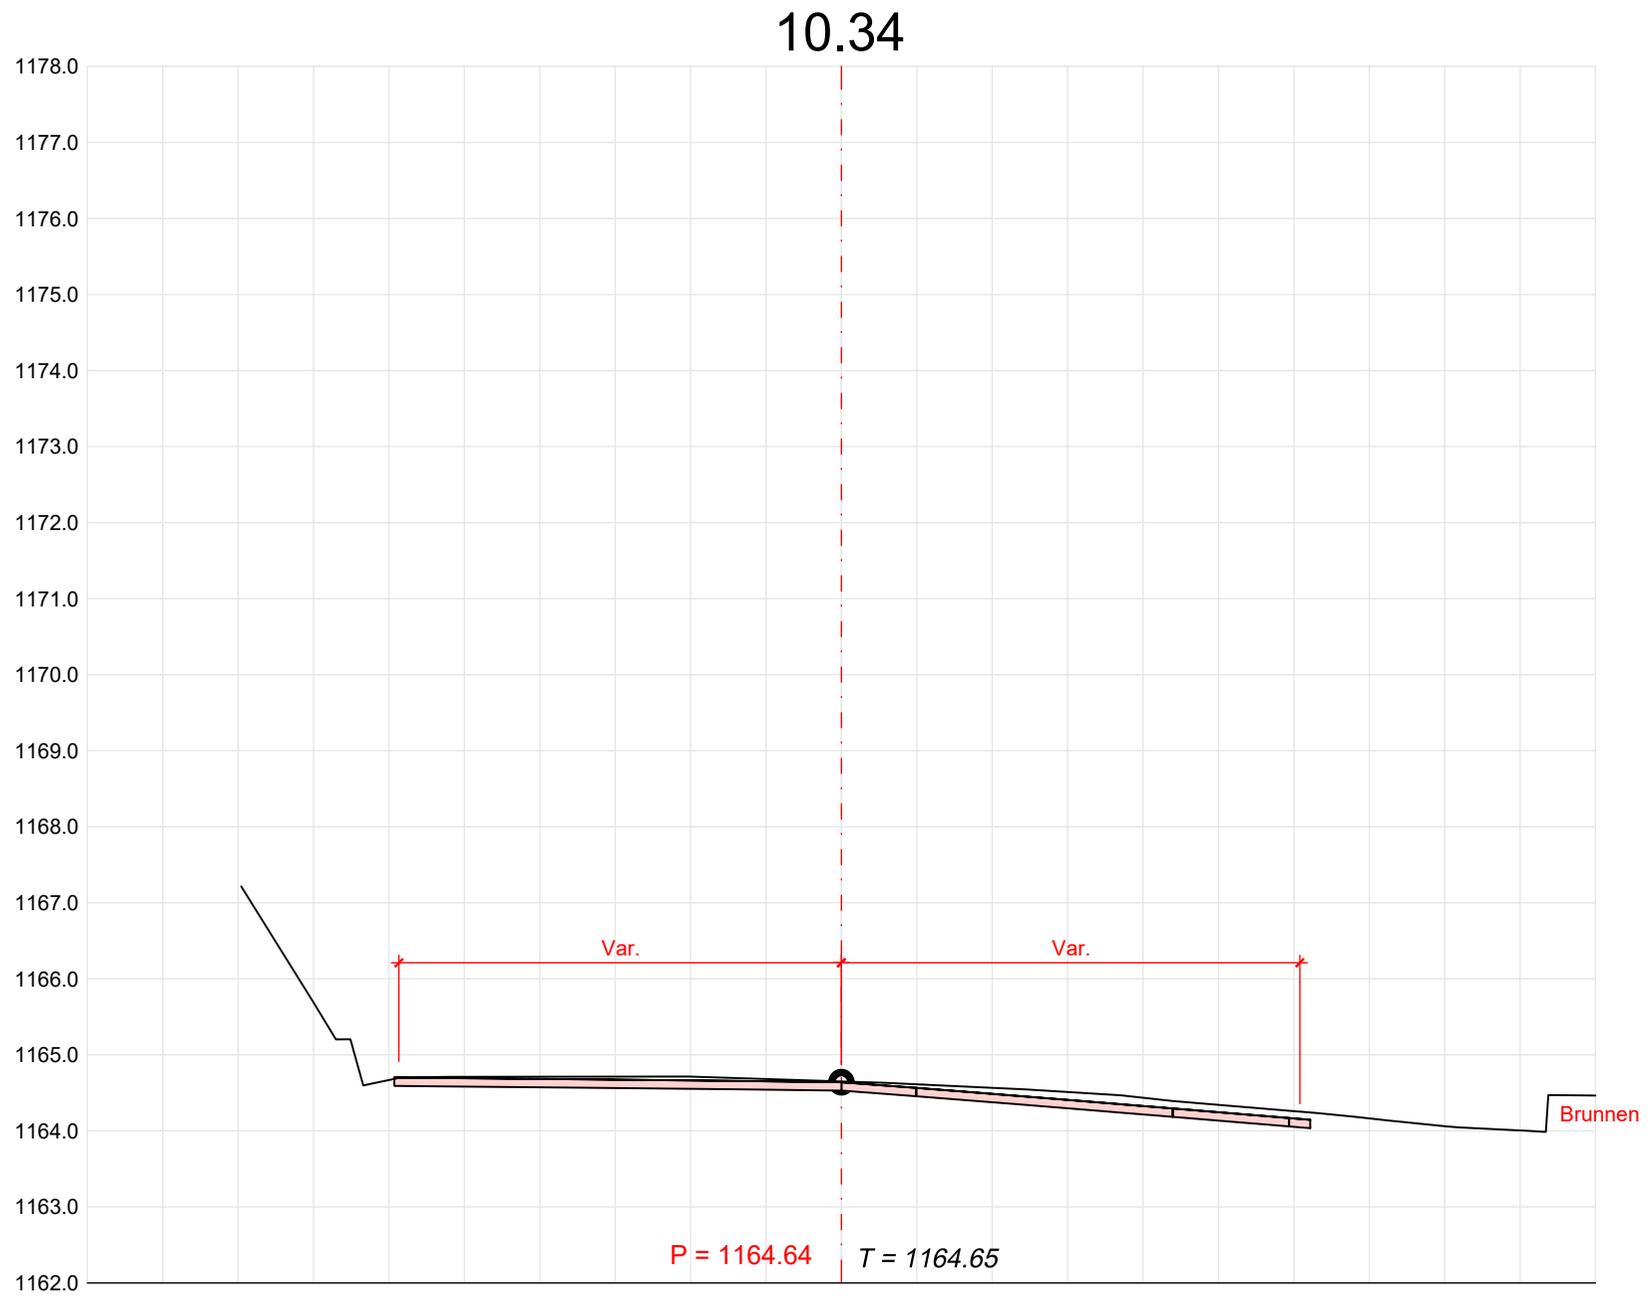

18.37

