

WASSERVERSORGUNG CAZIS

Sarn Bavurtga Ringschluss

Kirchaweg

Querprofile 1:100

AUSFÜHRUNGSPROJEKT

Erstellt	16.12.2025	Version	Datum	Gezeichnet	Projektiert	Änderungen:
Format	A4	A	29.01.2026	az	az	Quergefällewechsel
Projektiert	ca	B				
Gezeichnet	az	C				
Gedruckt	13.02.2026	D				



DIPL. INGENIEURE ETH/SIA
Landquart Cazis
Tel. 081 254 75 50




www.werk13.ch


13


PLAN-NR. 038.25.132-414A


Freigabe

18.03.2026

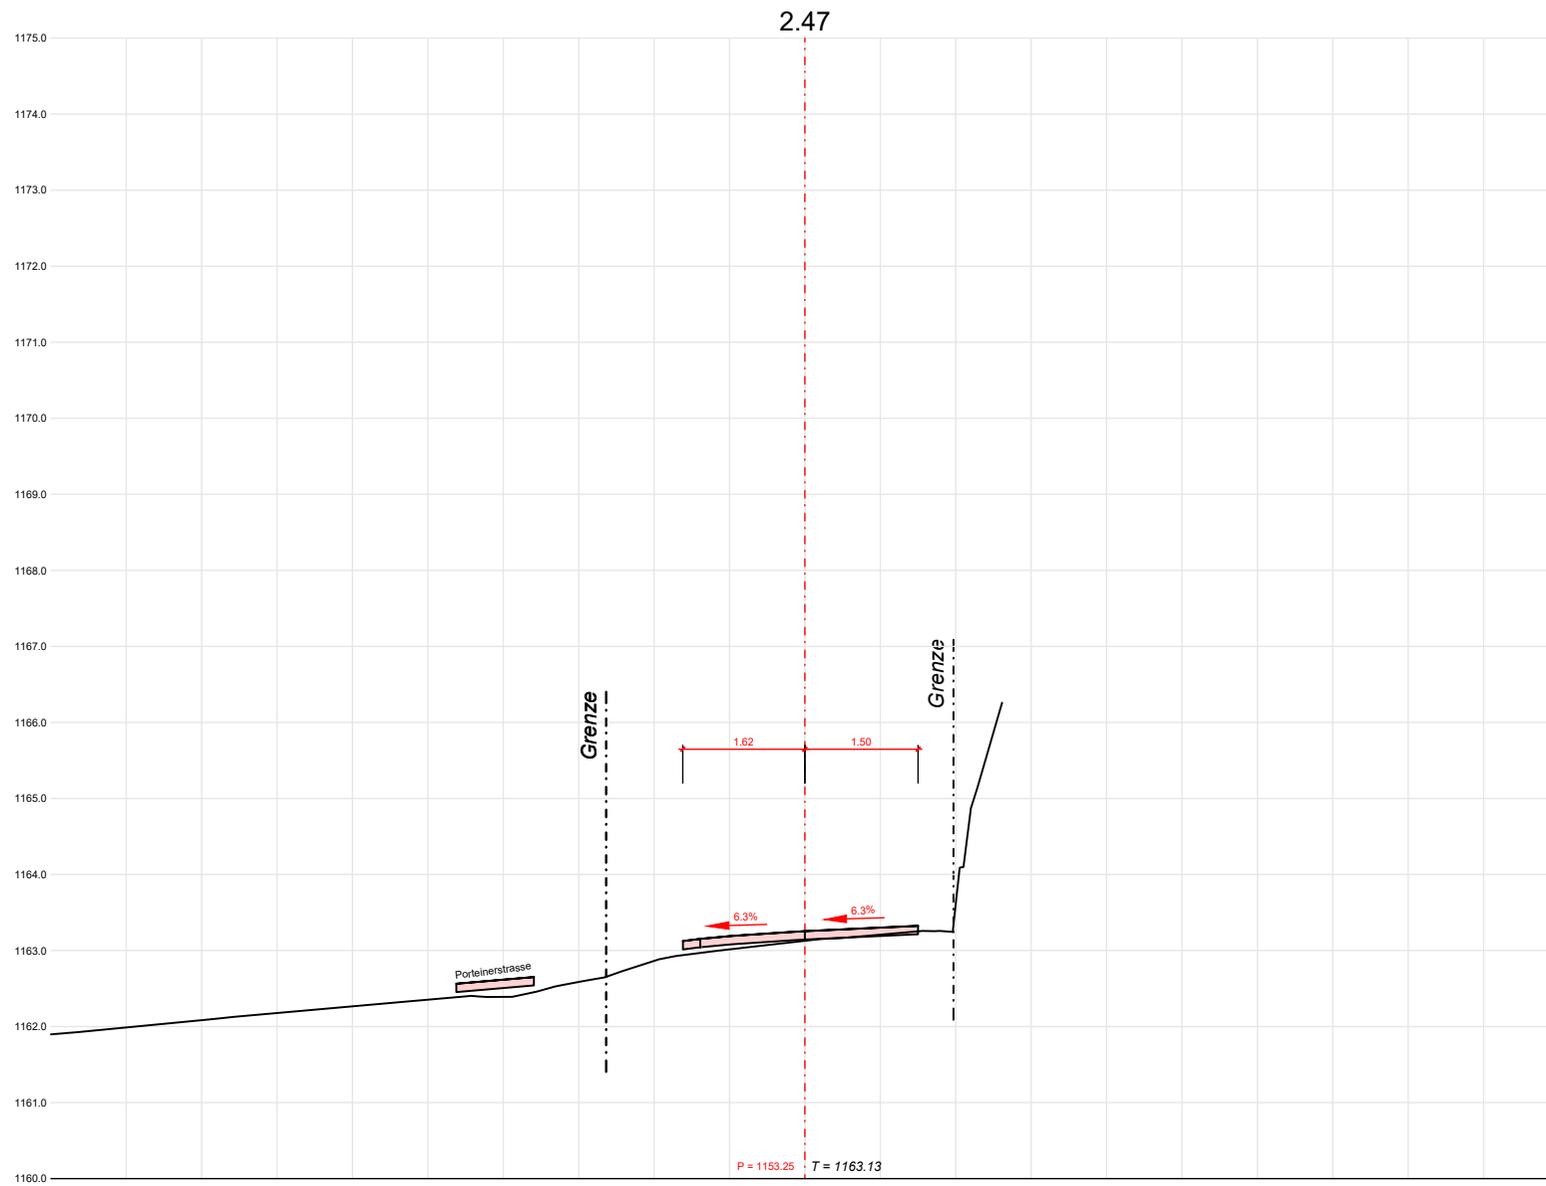

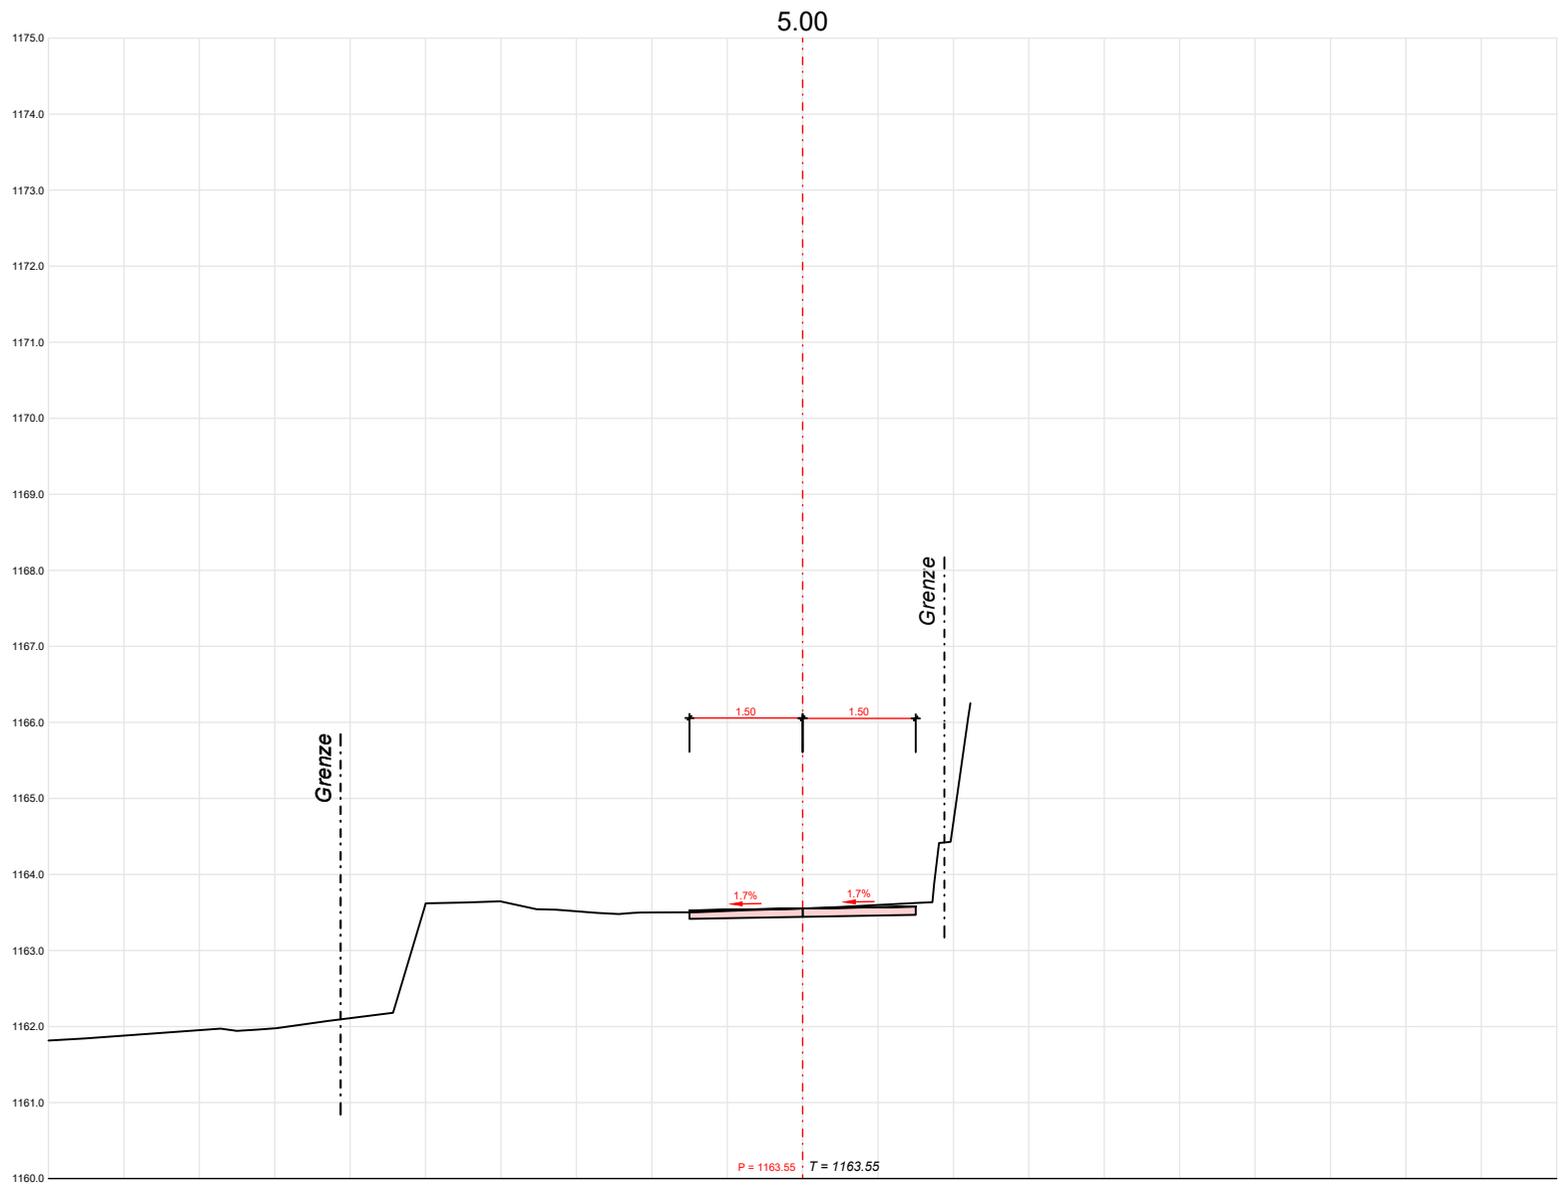

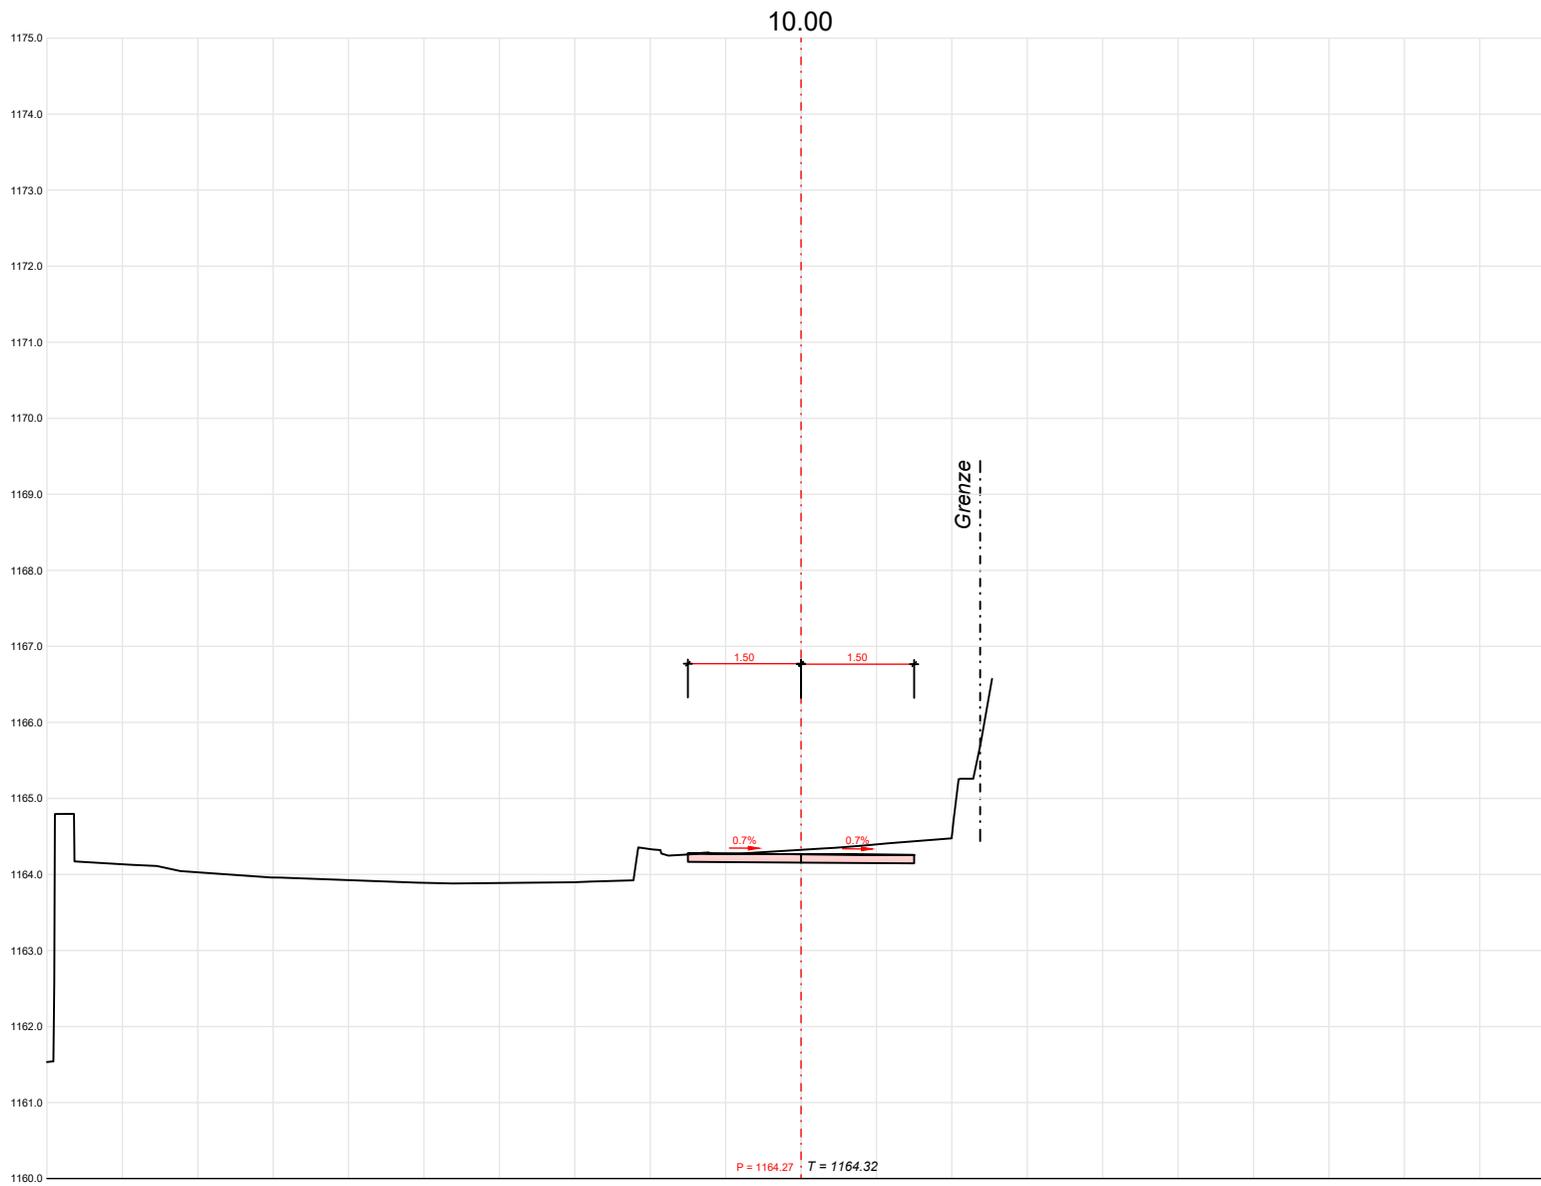

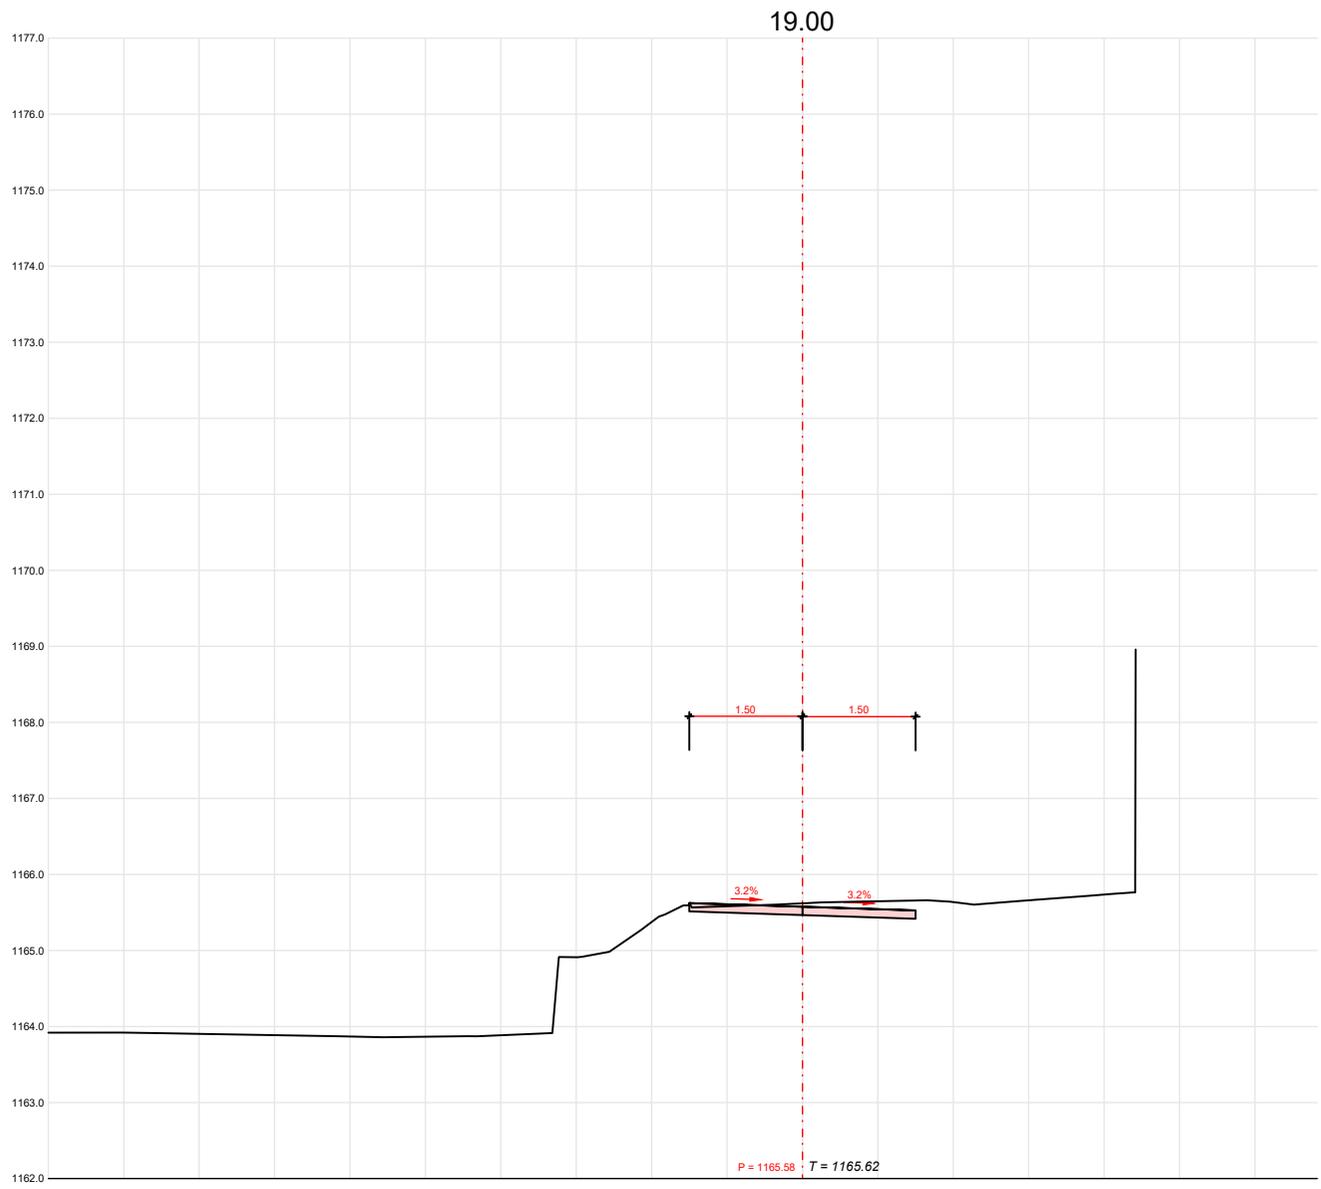

20.27

