

WASSERVERSORGUNG CAZIS

Sarn Bavurtga Ringschluss

Bavurtga

Querprofile 1:100

AUSFÜHRUNGSPROJEKT

| | | | | | | |
|-------------|------------|---------|------------|------------|-------------|-----------------|
| Erstellt | 16.12.2025 | Version | Datum | Gezeichnet | Projektiert | Änderungen: |
| Format | A4 | A | 29.01.2026 | az | az | Strassenverlauf |
| Projektiert | ca/az | B | | | | |
| Gezeichnet | az | C | | | | |
| Gedruckt | 18.03.2026 | D | | | | |



DIPL. INGENIEURE ETH/SIA
Landquart Cazis
Tel. 081 254 75 50



www.werk13.ch


13

PLAN-NR. 038.25.132-415A


Freigabe

18.03.2026


6.02

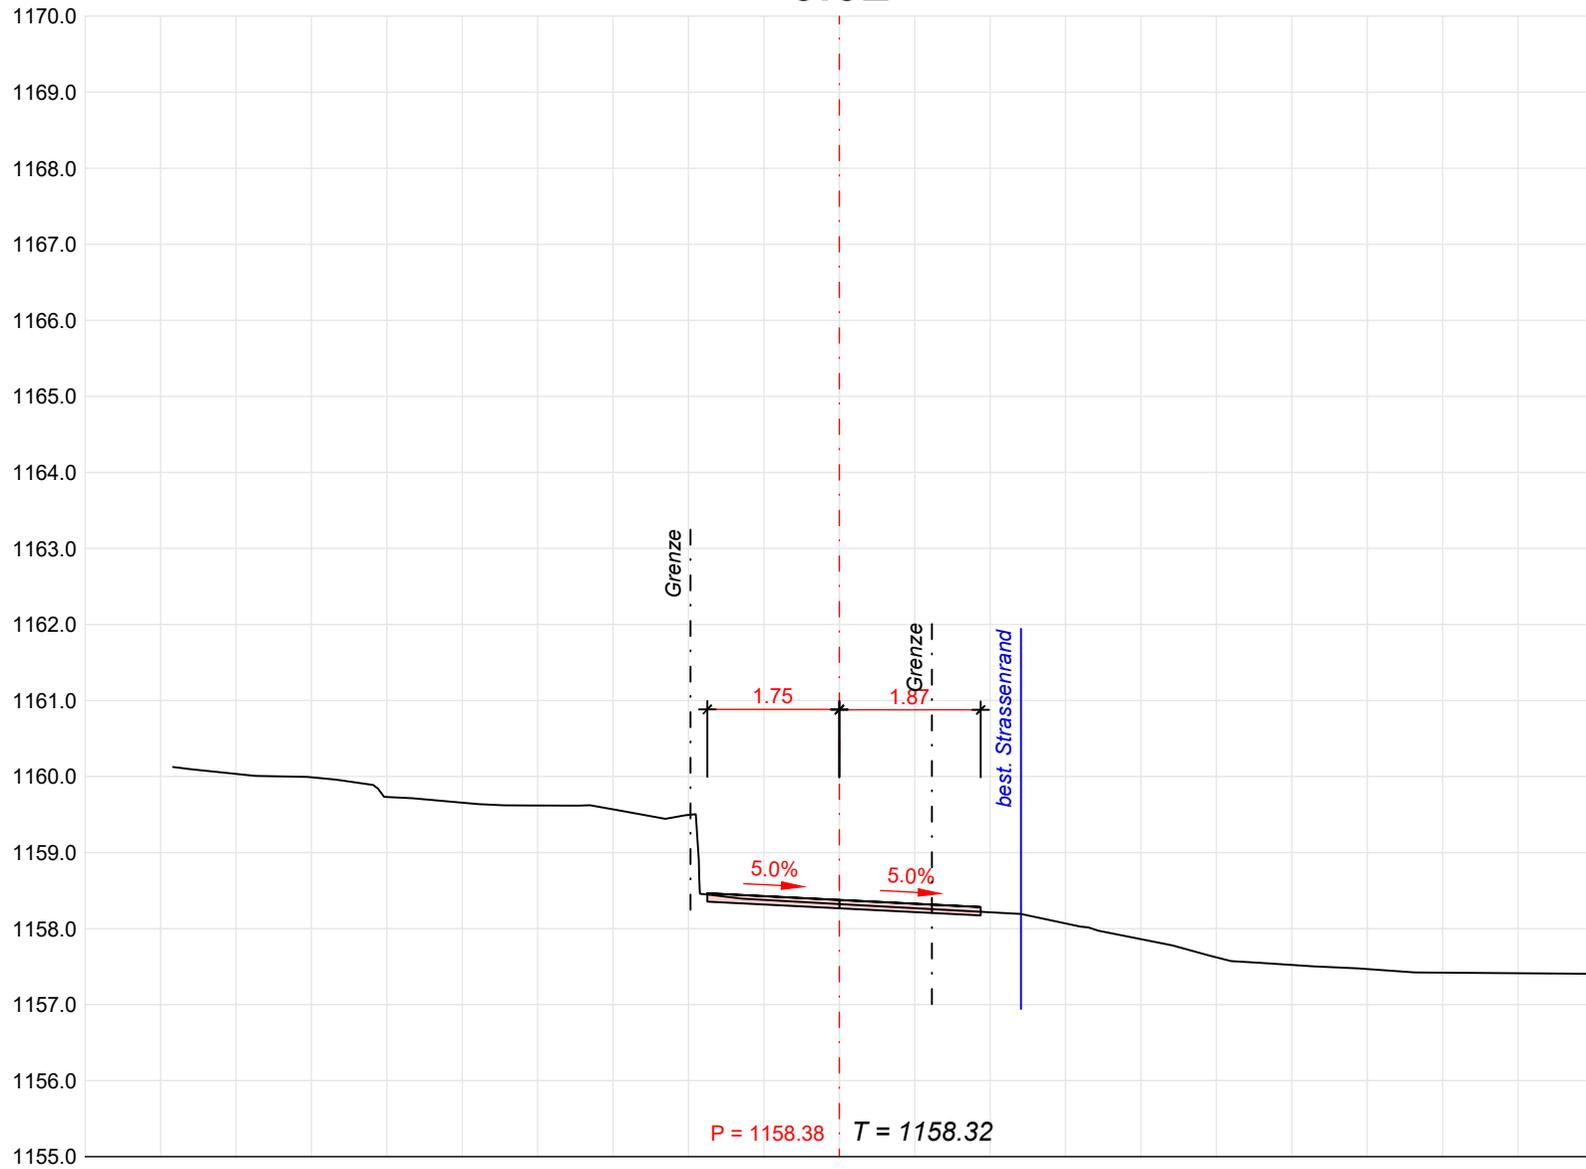


13.47

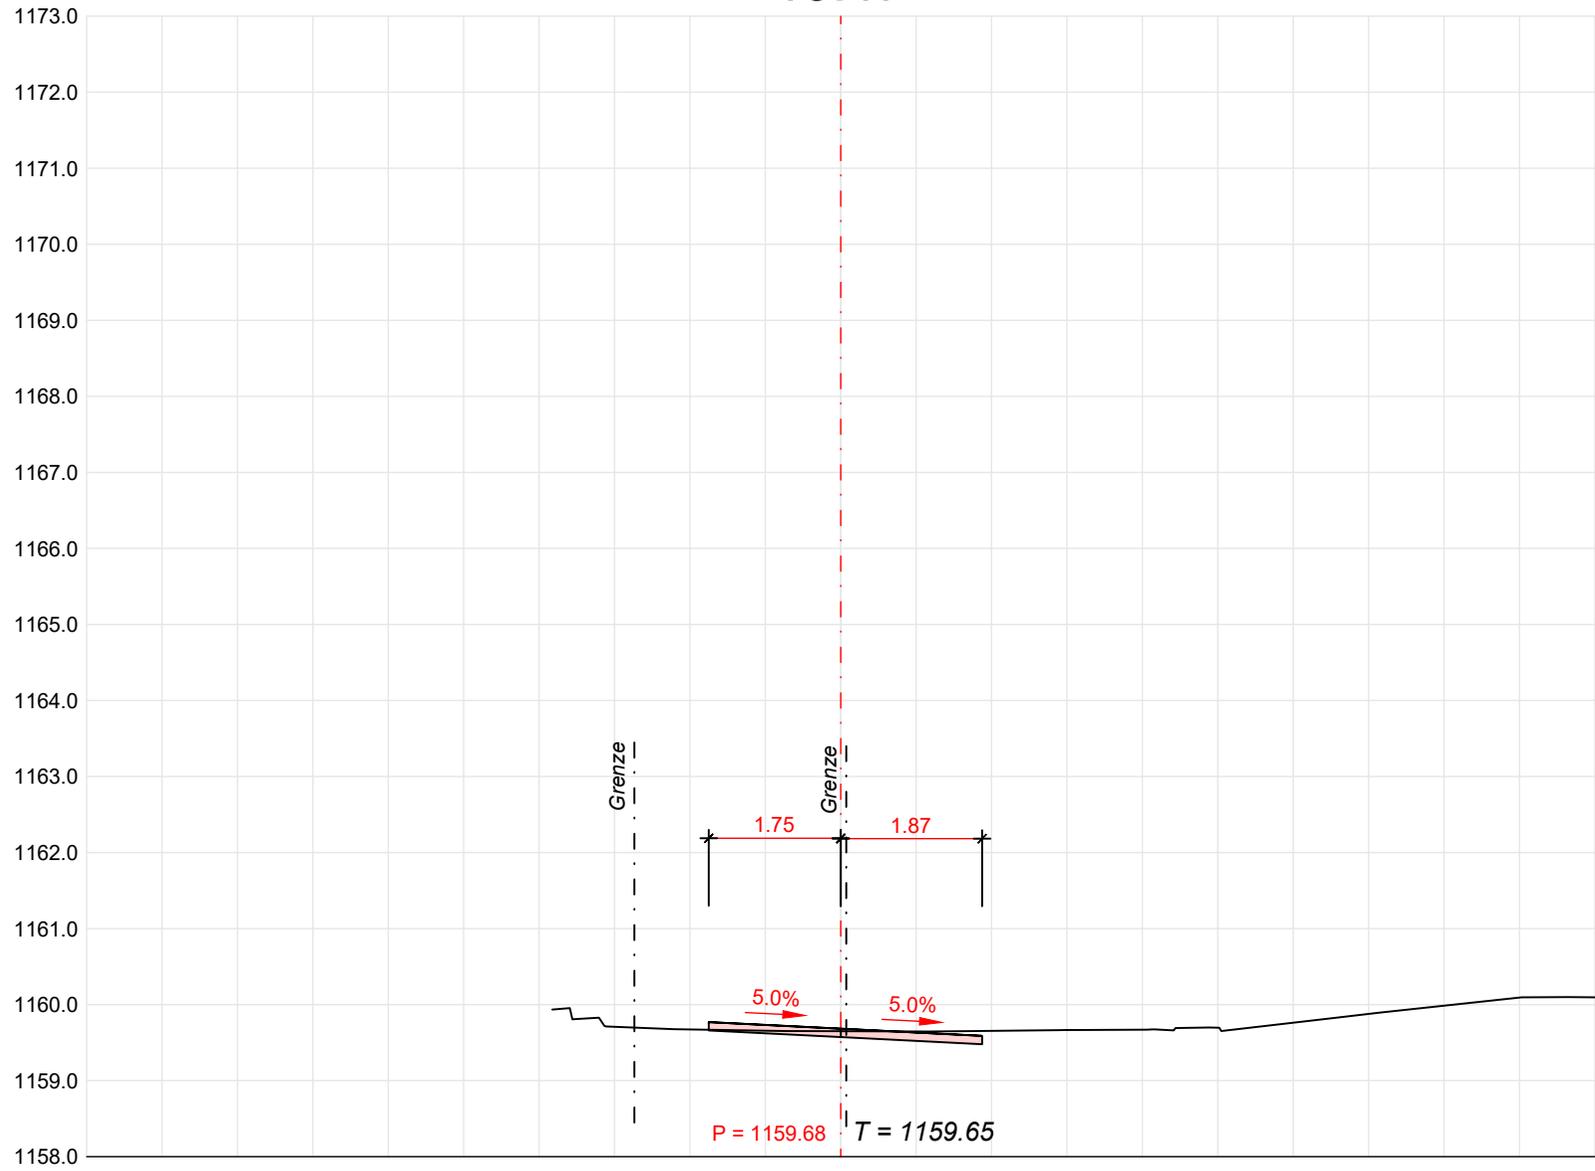


20.92

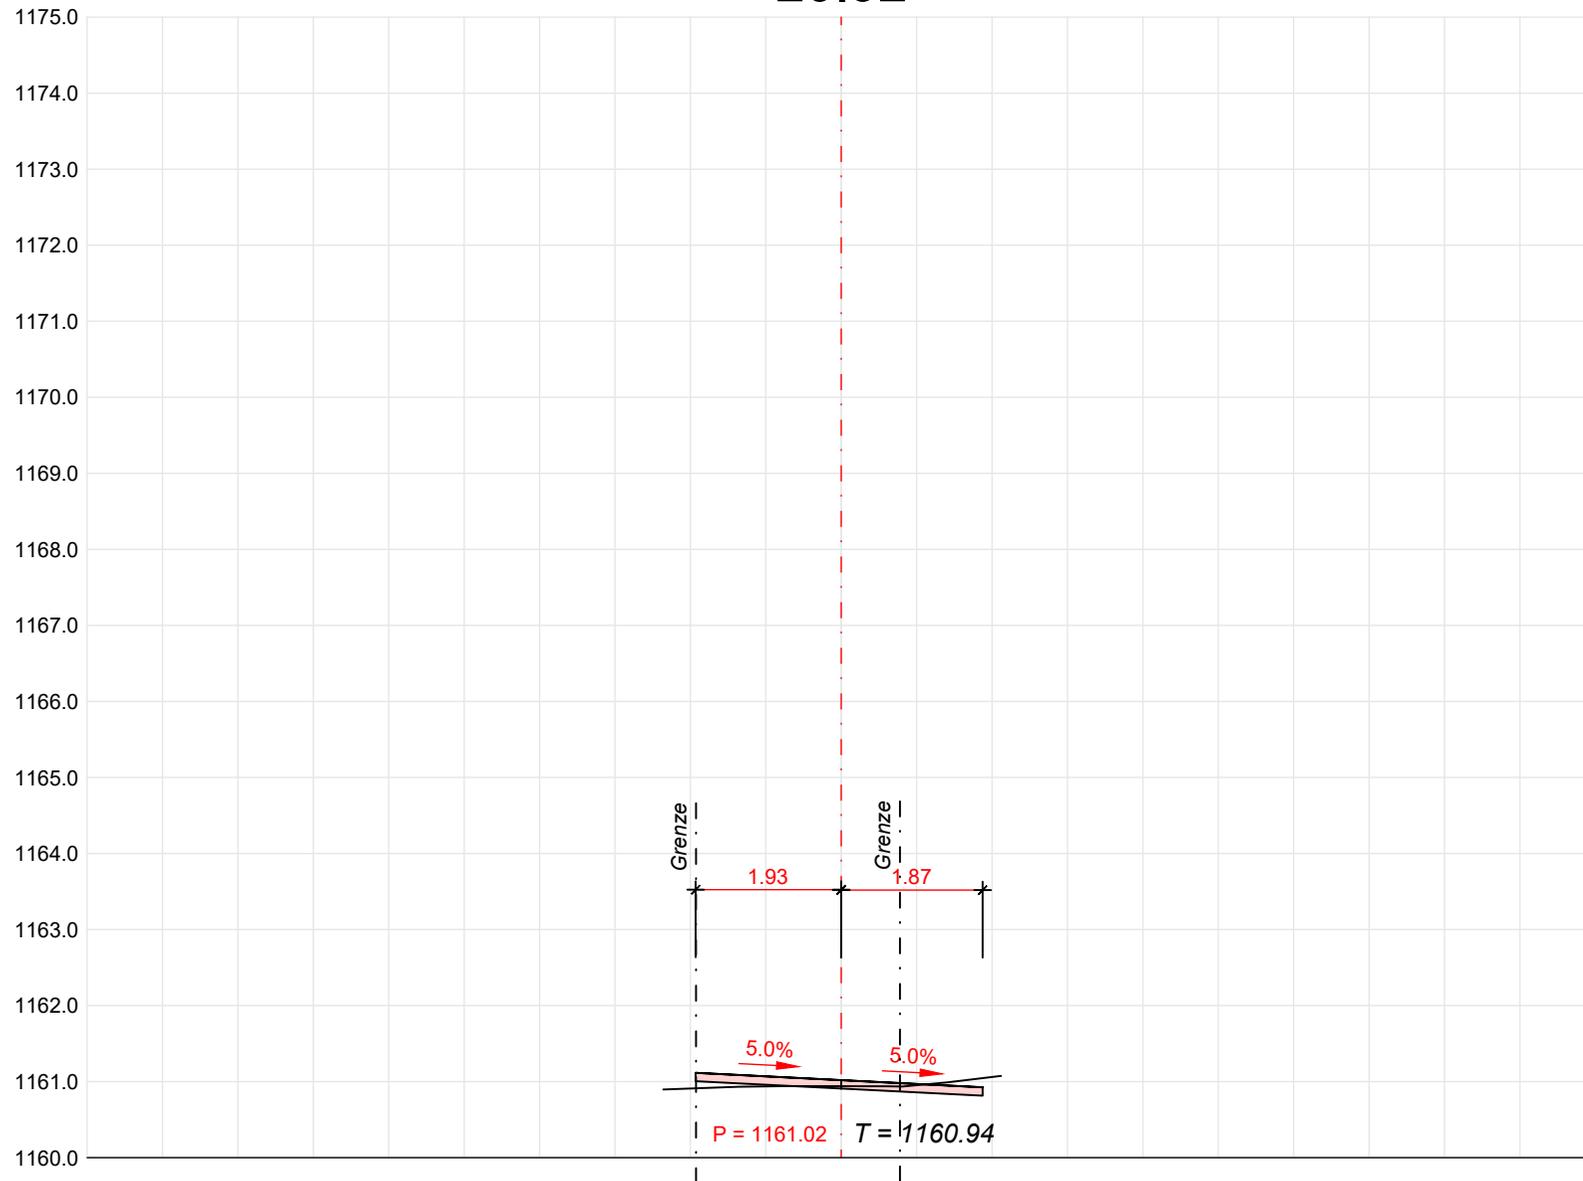


25.55

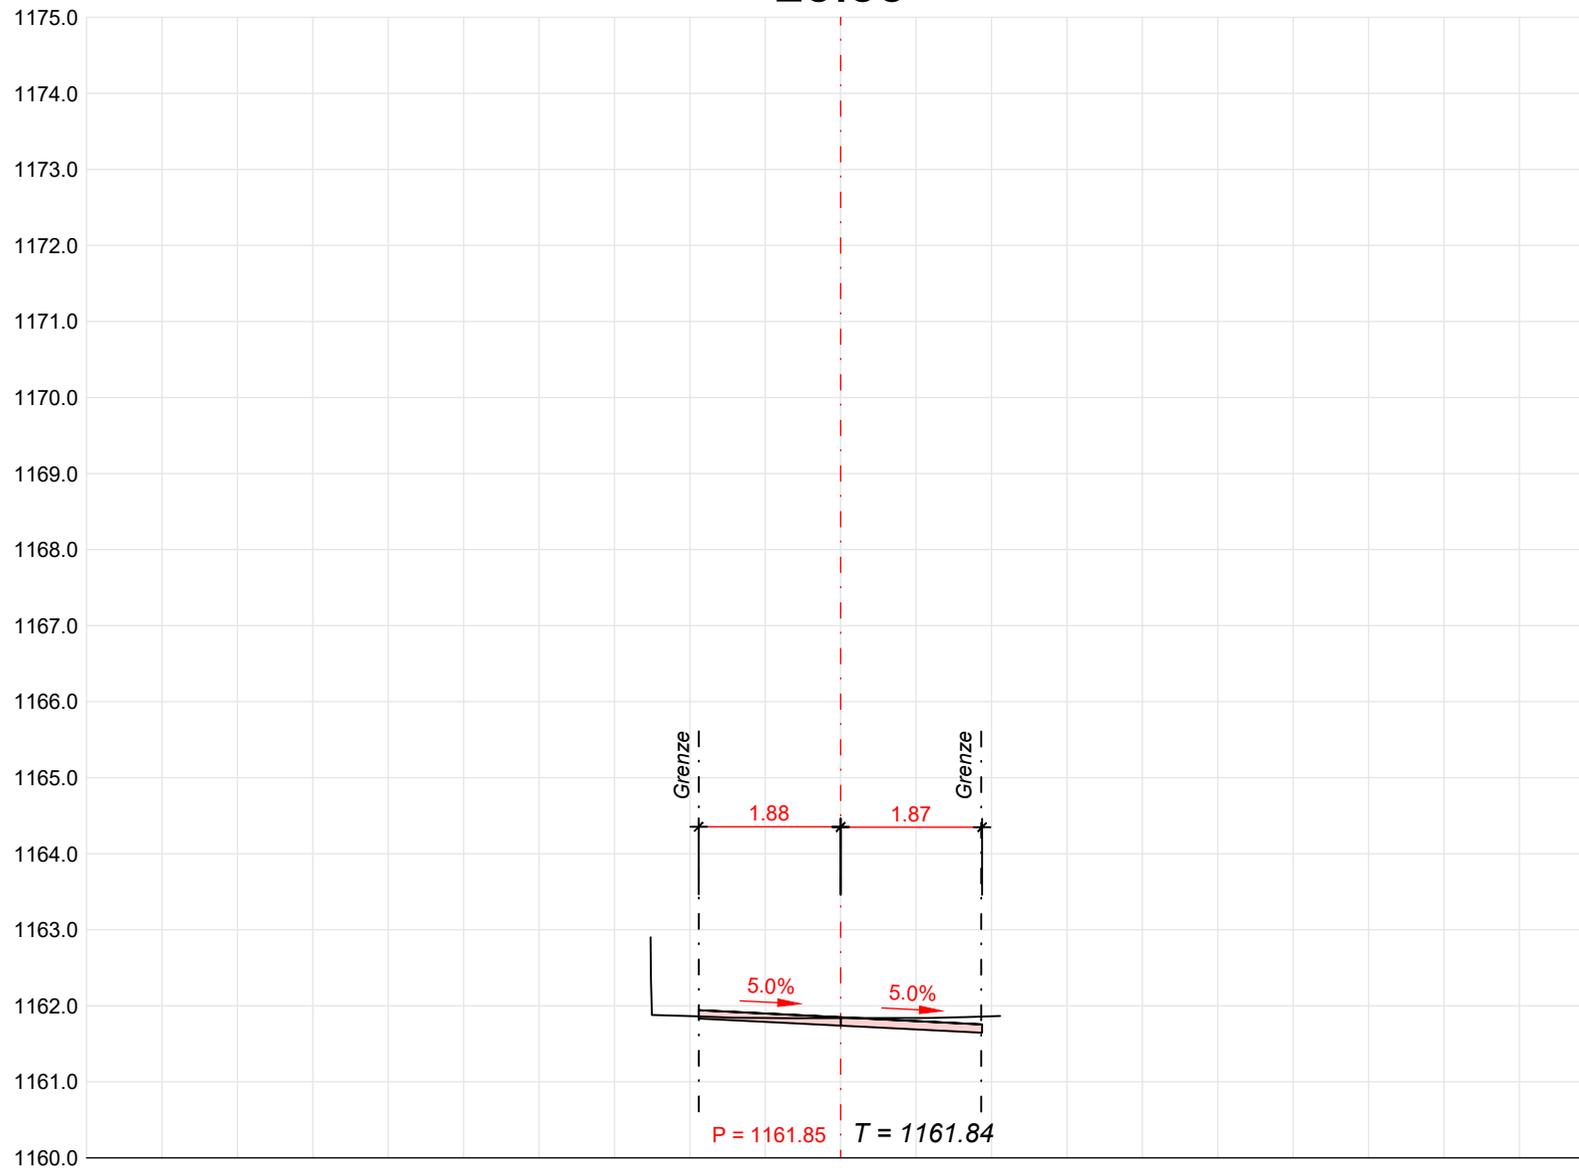


29.08

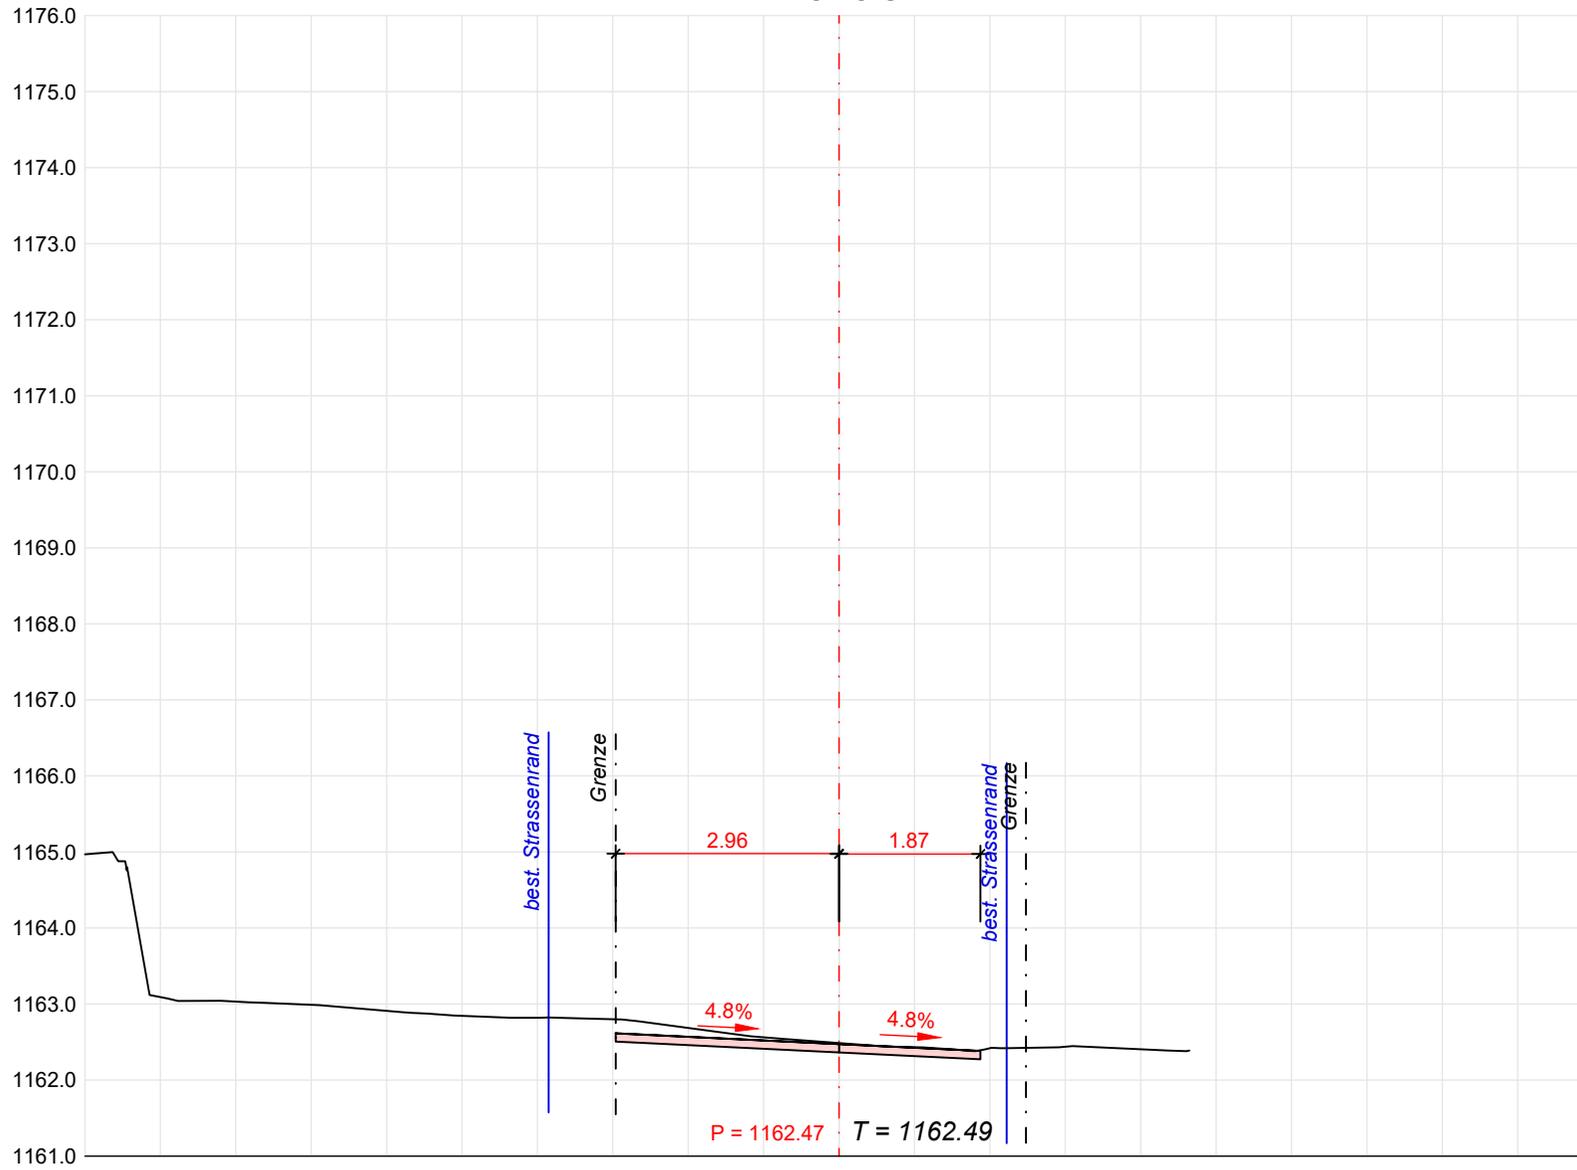


35.28

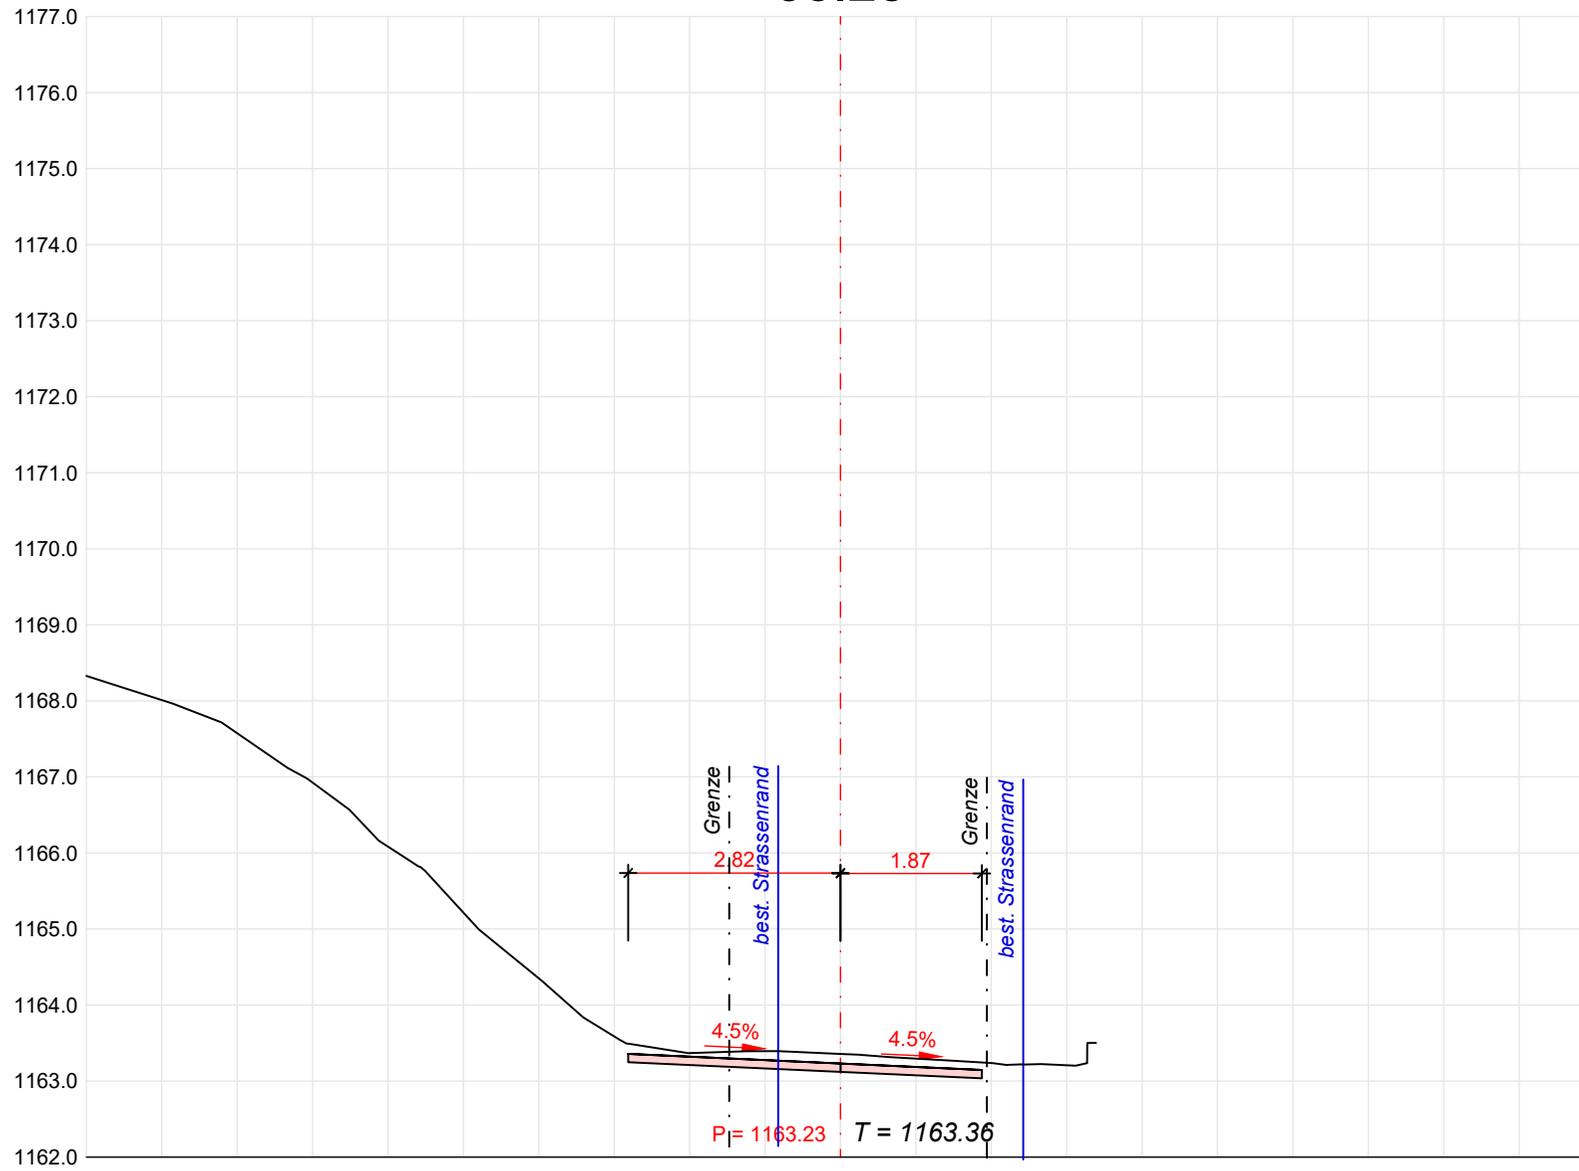


50.00

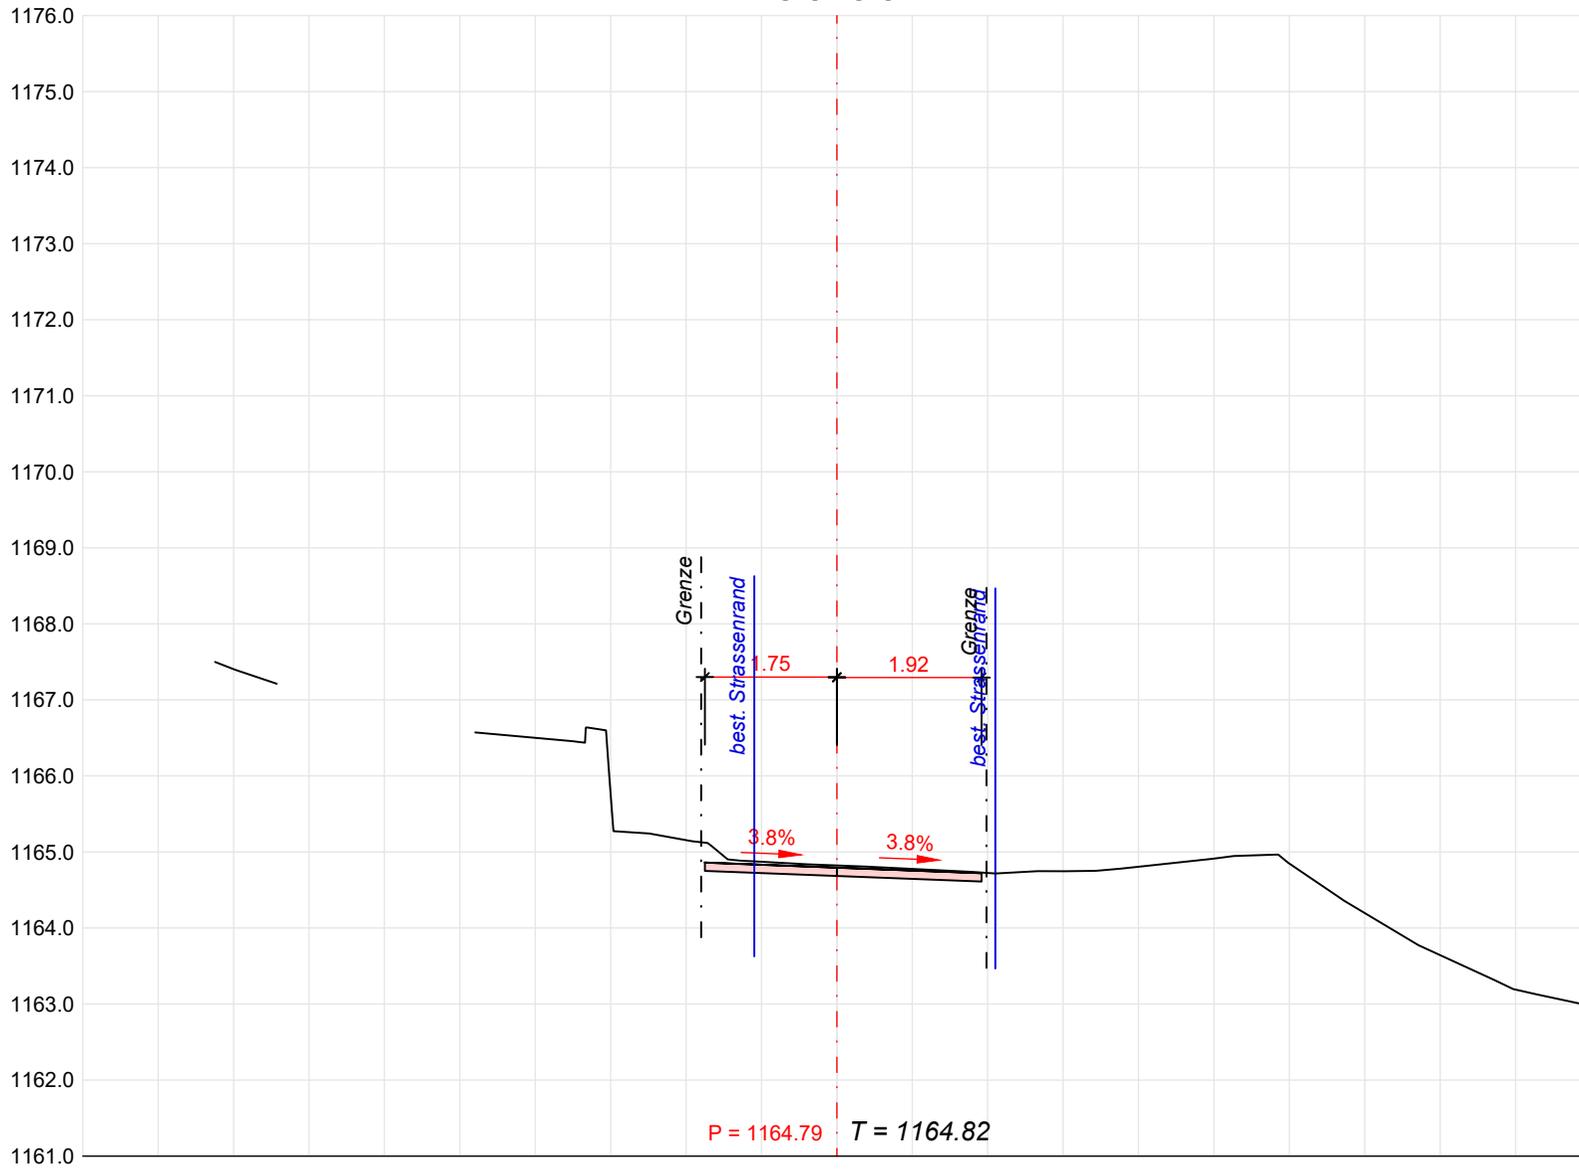


58.33

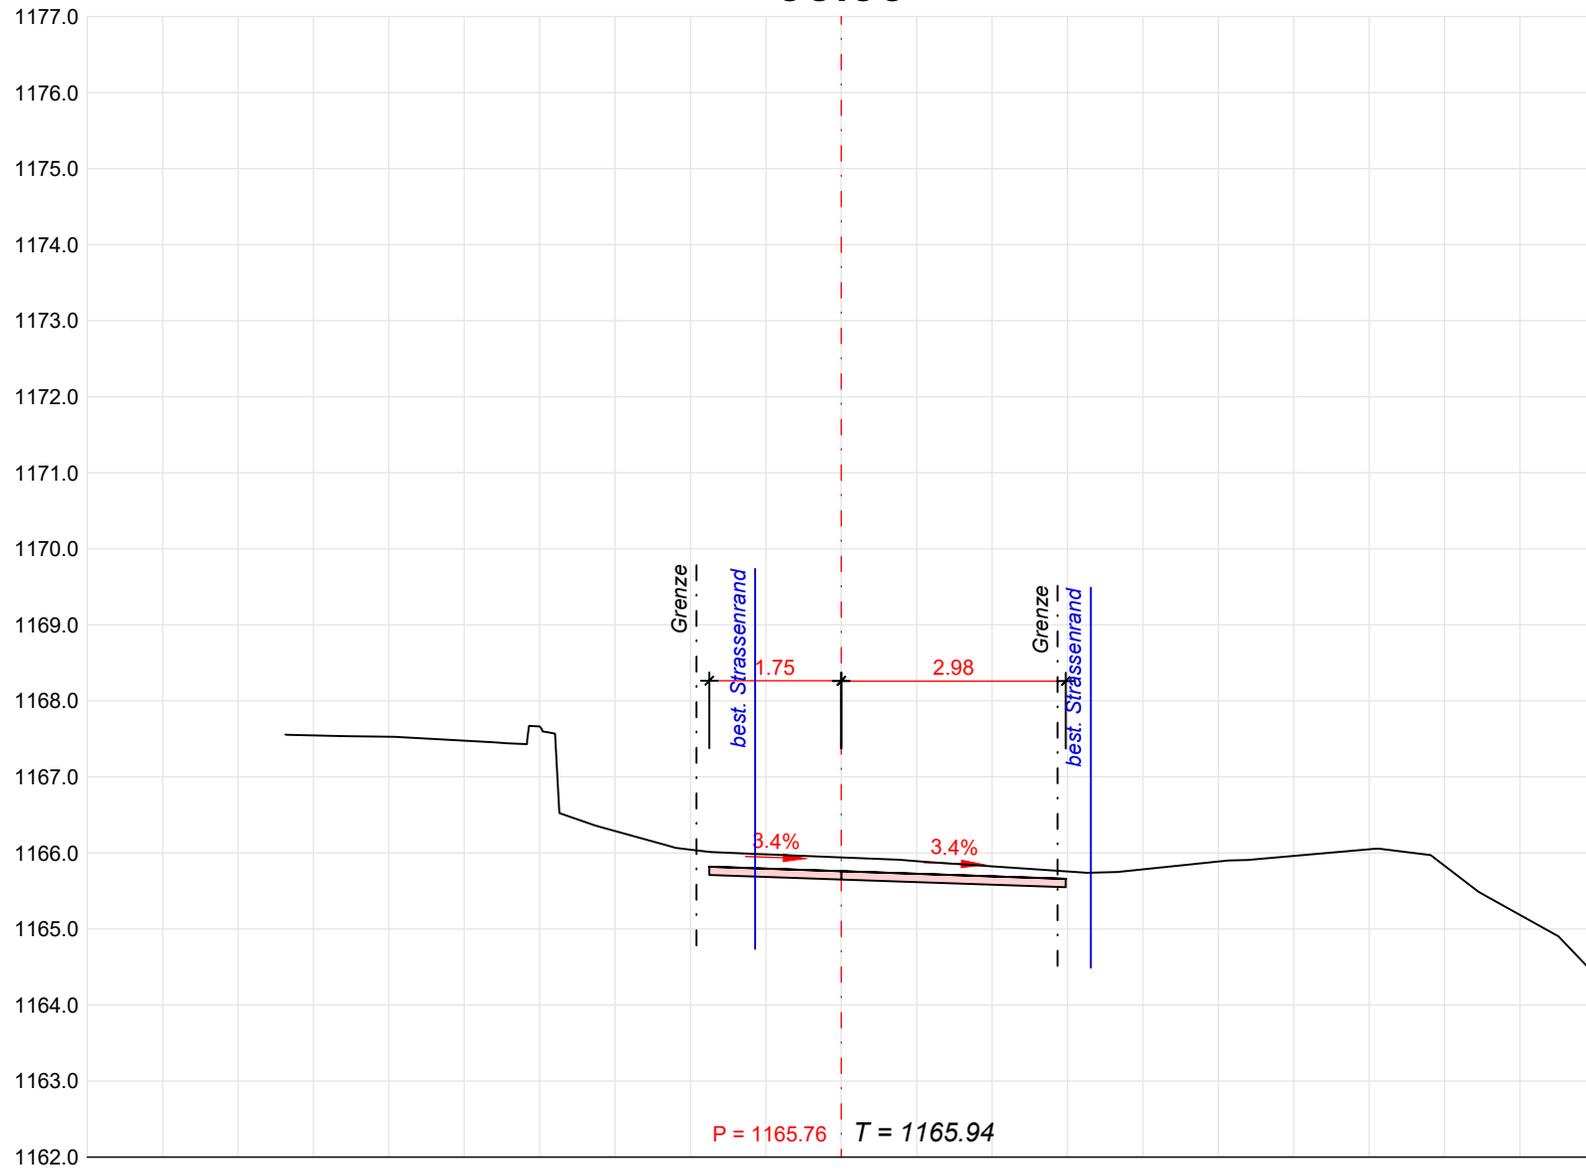


60.94

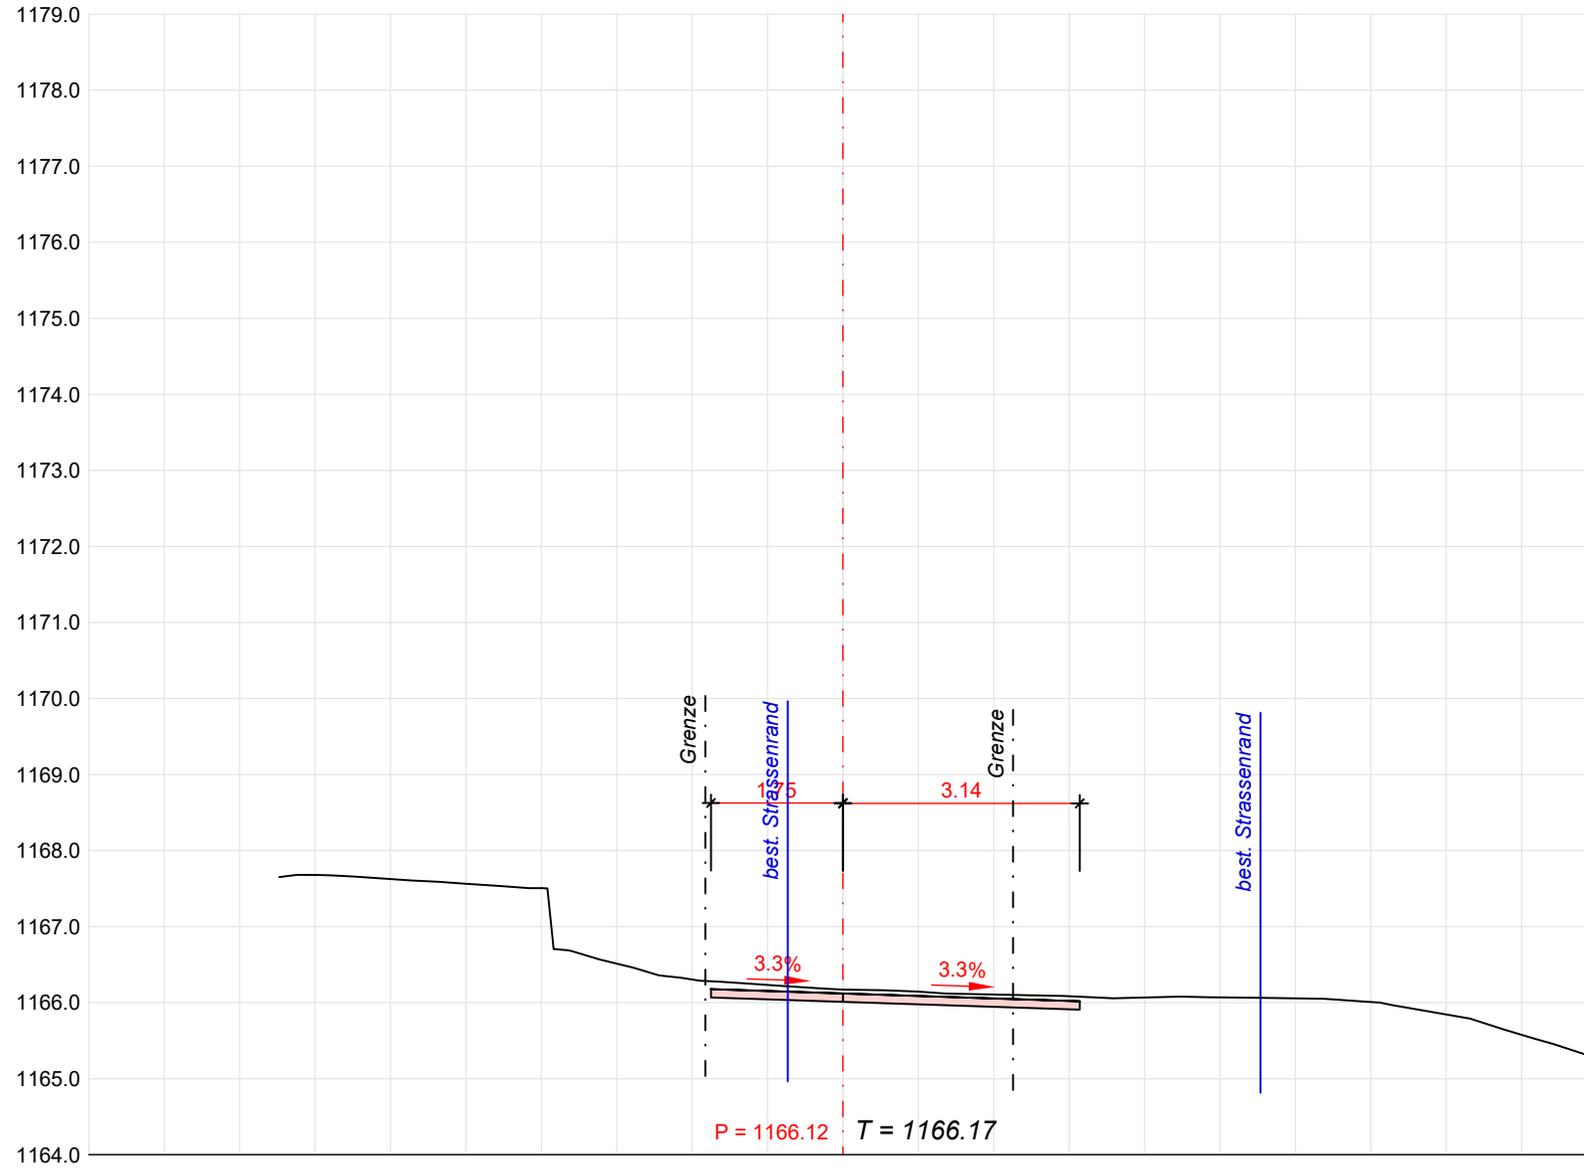


63.28

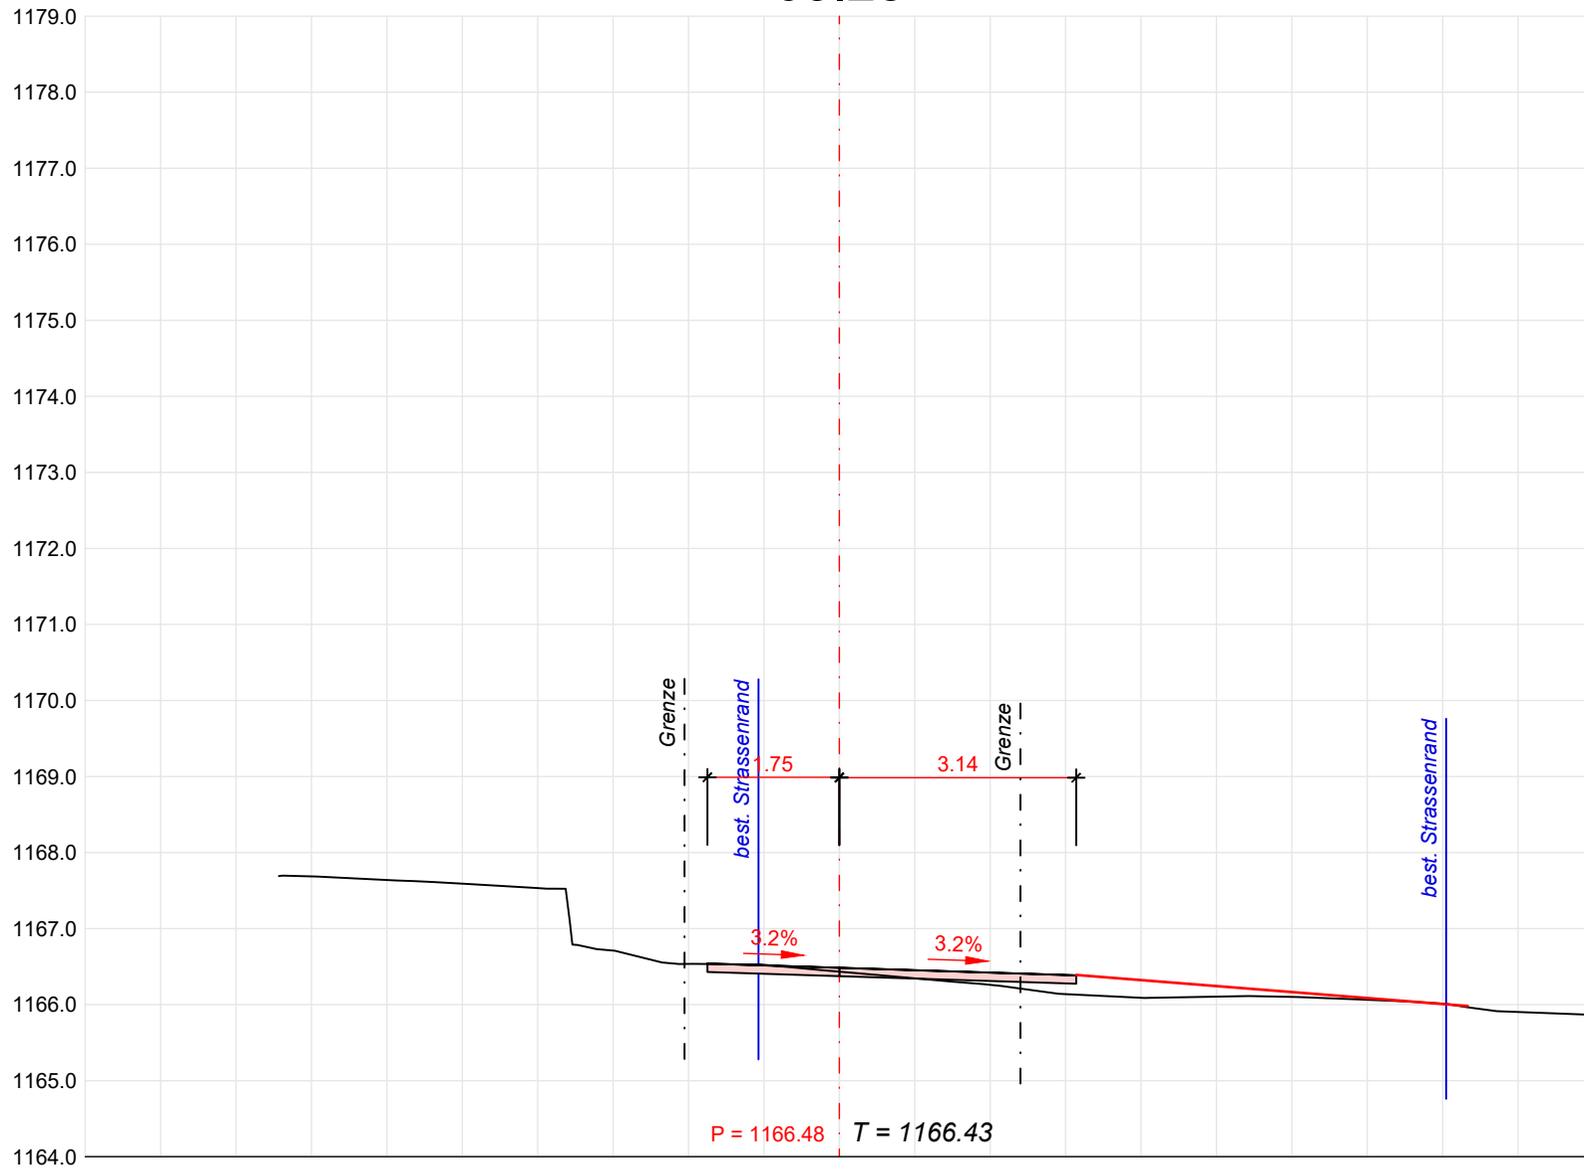


65.93

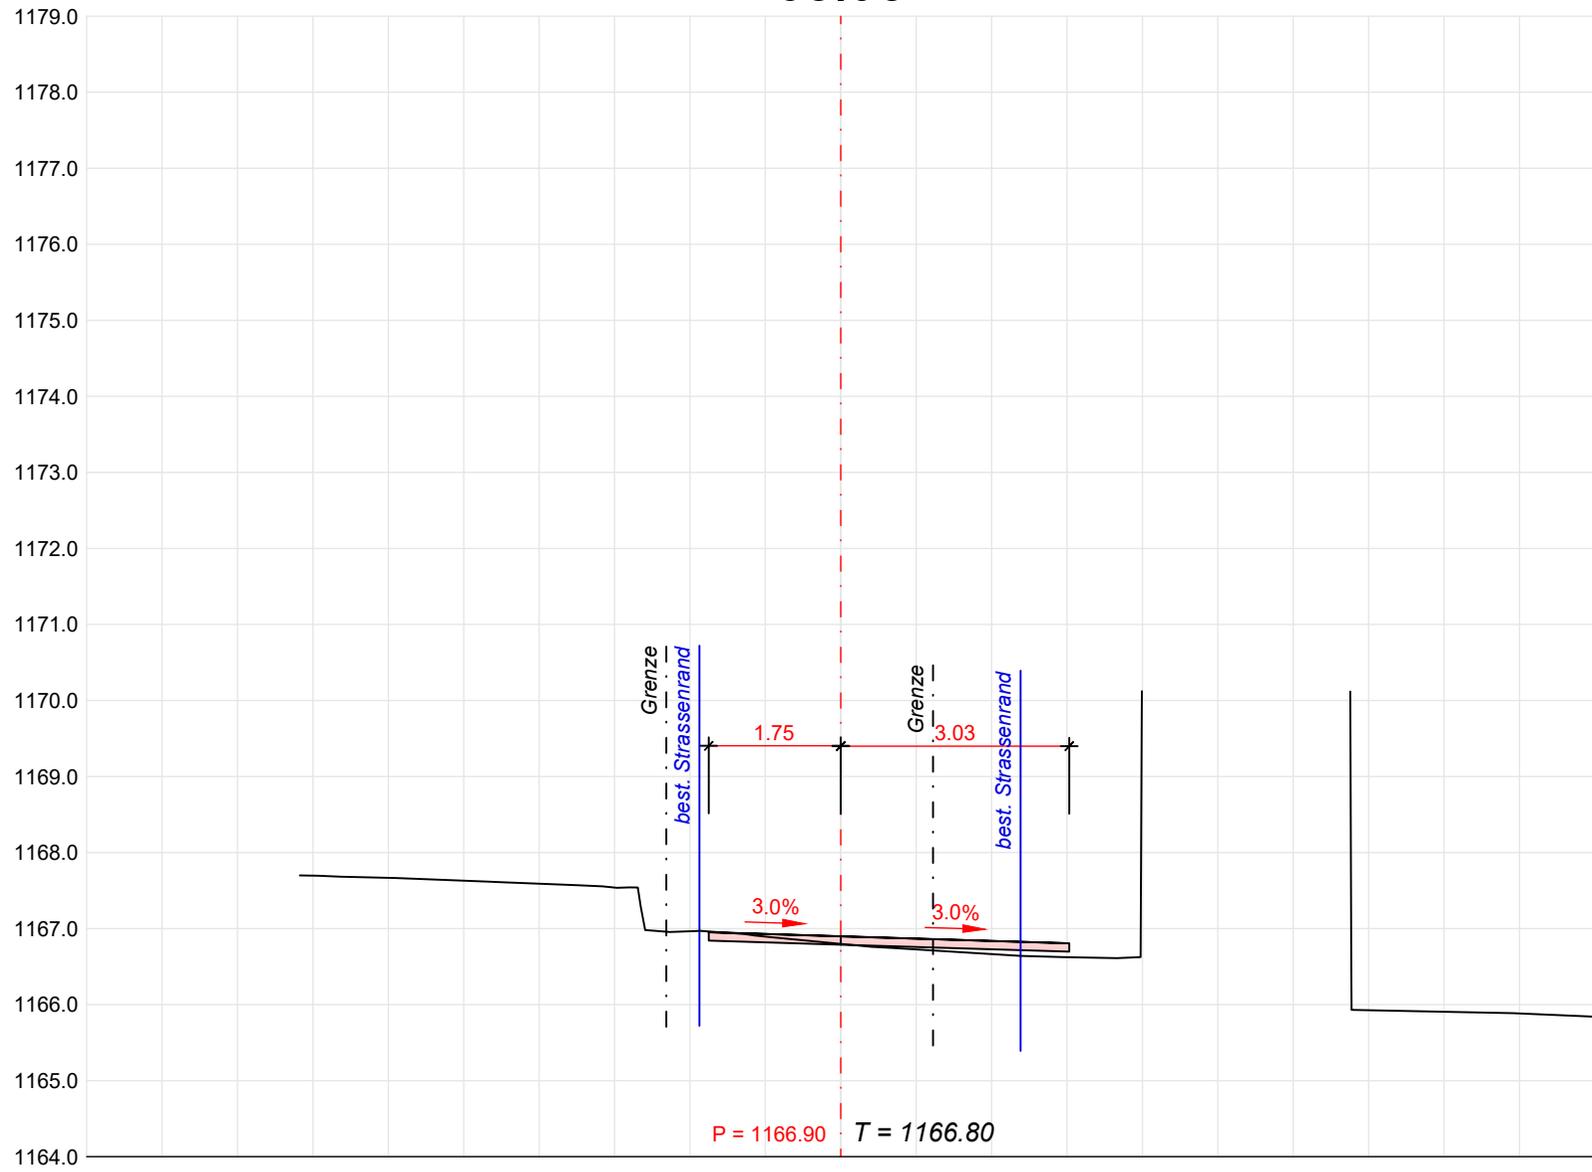


68.46

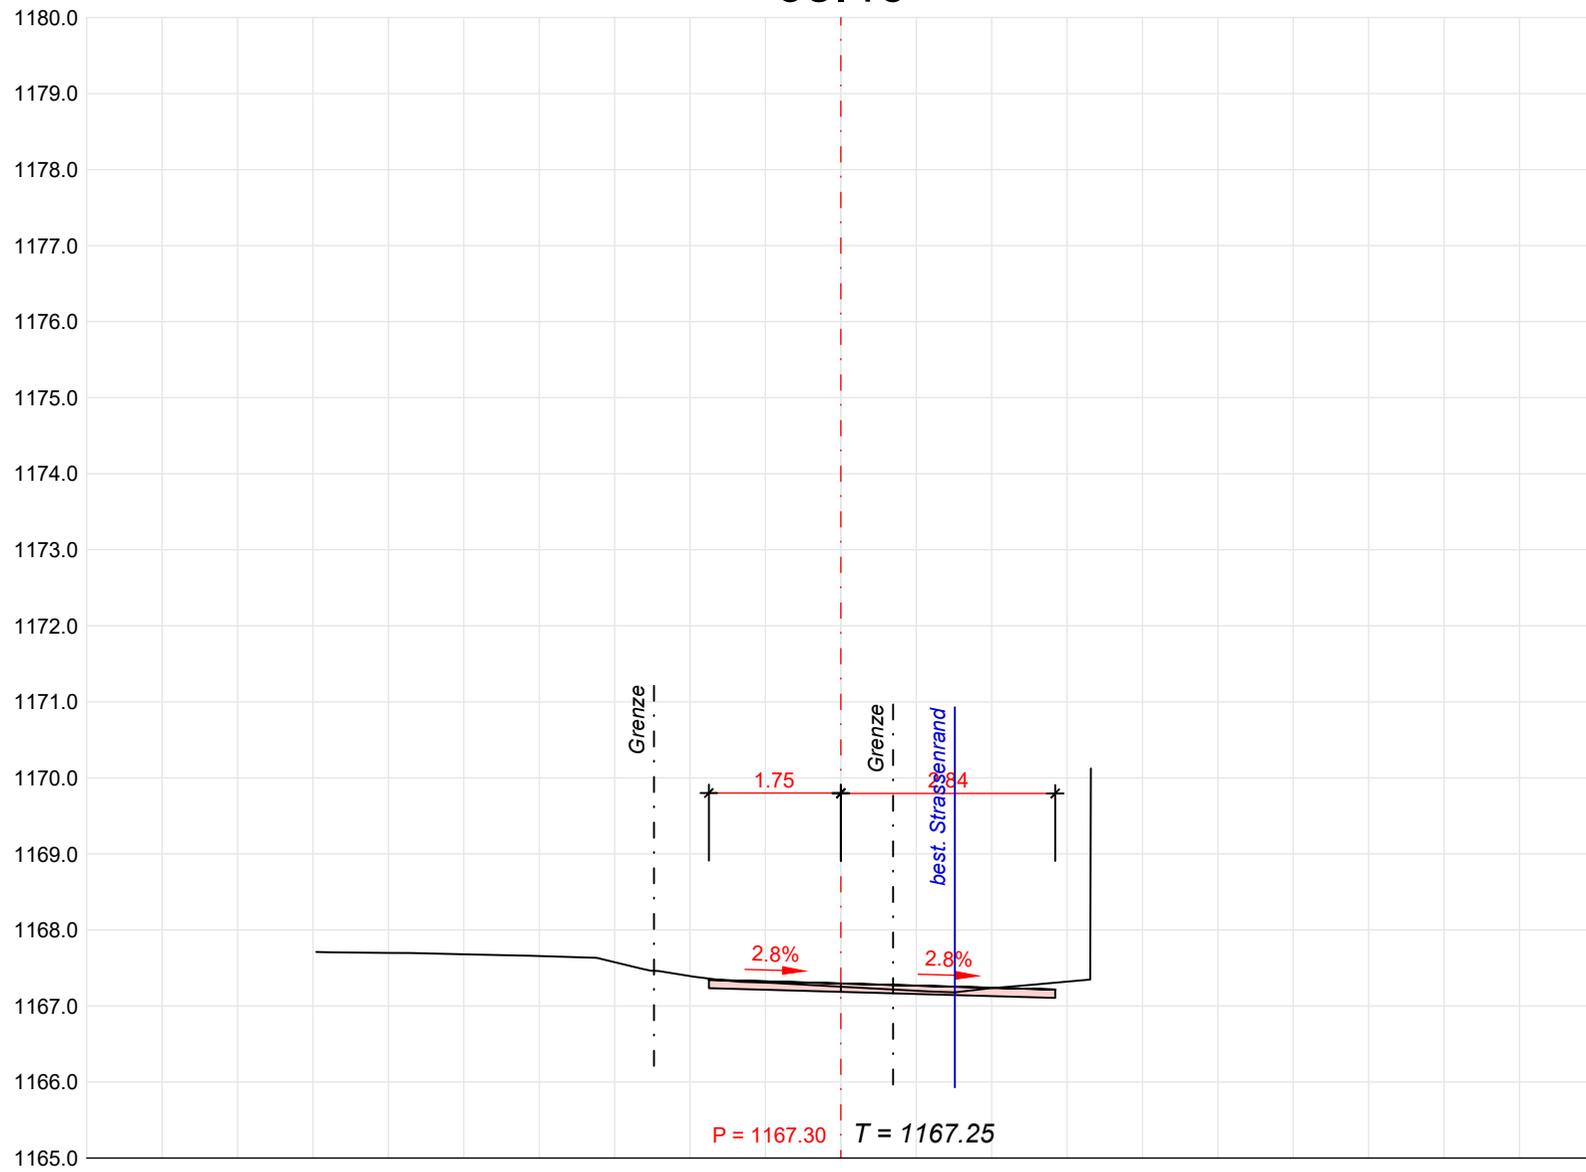

70.00

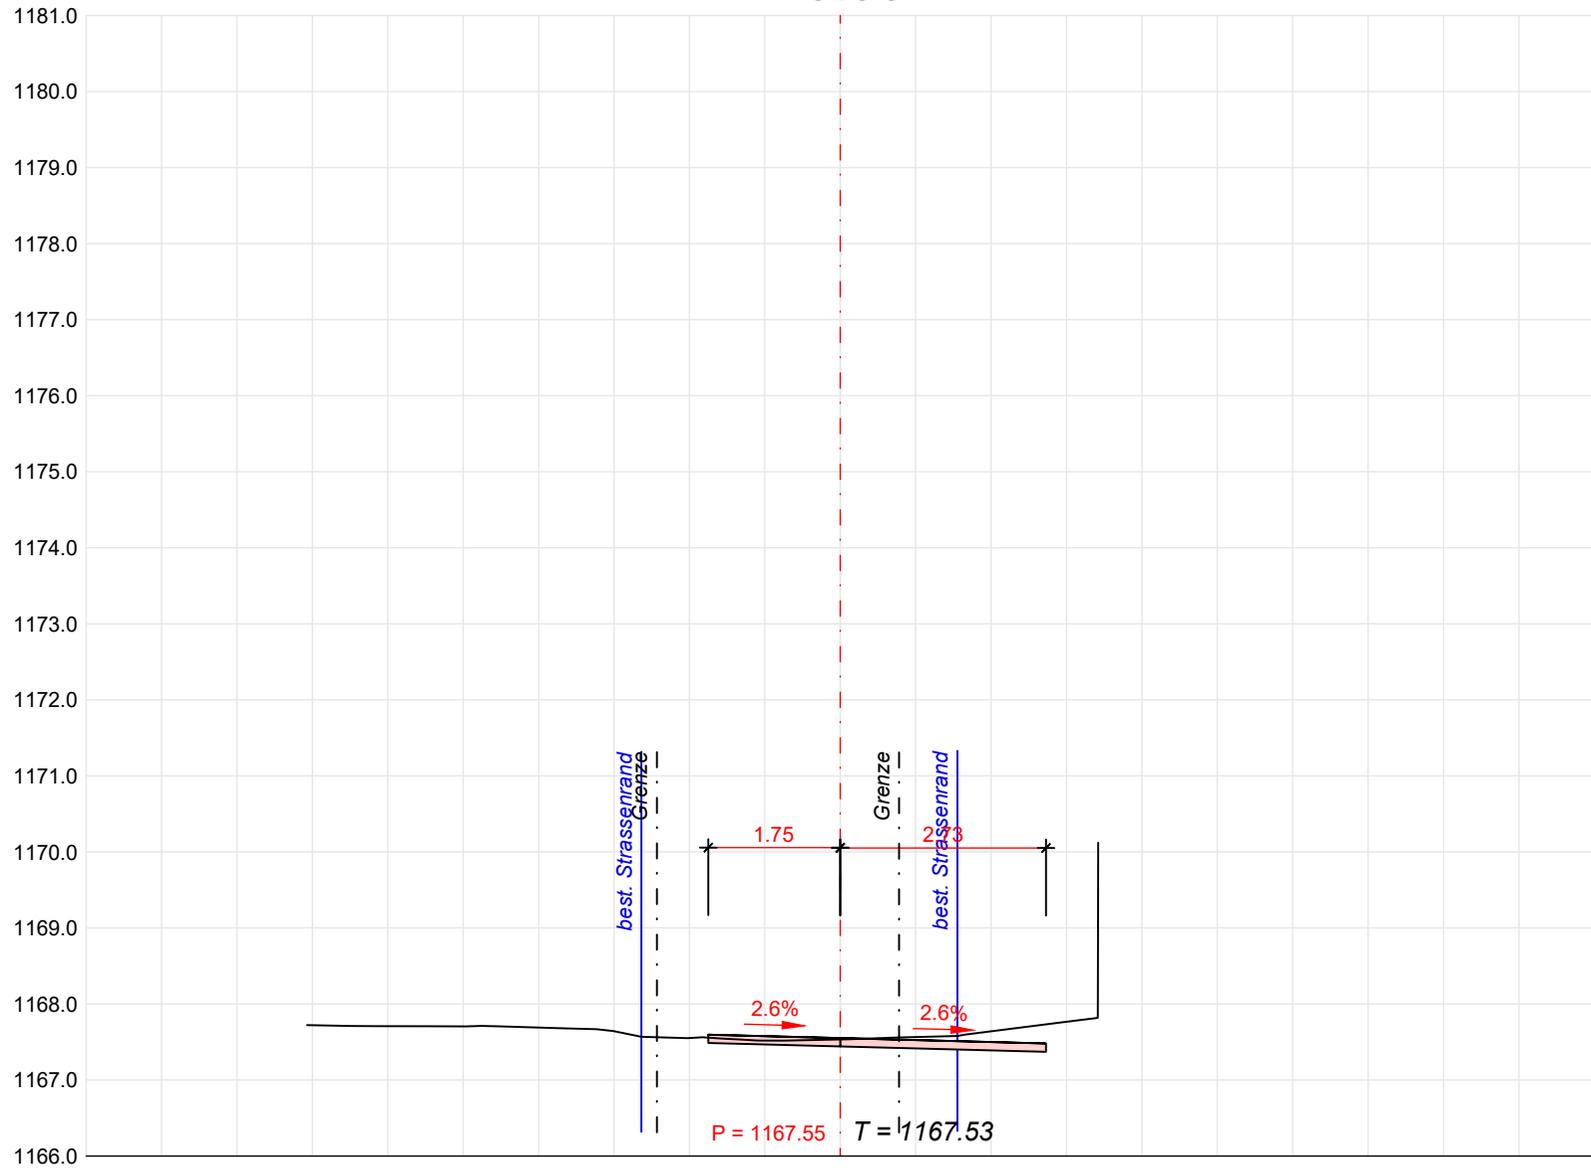

75.00

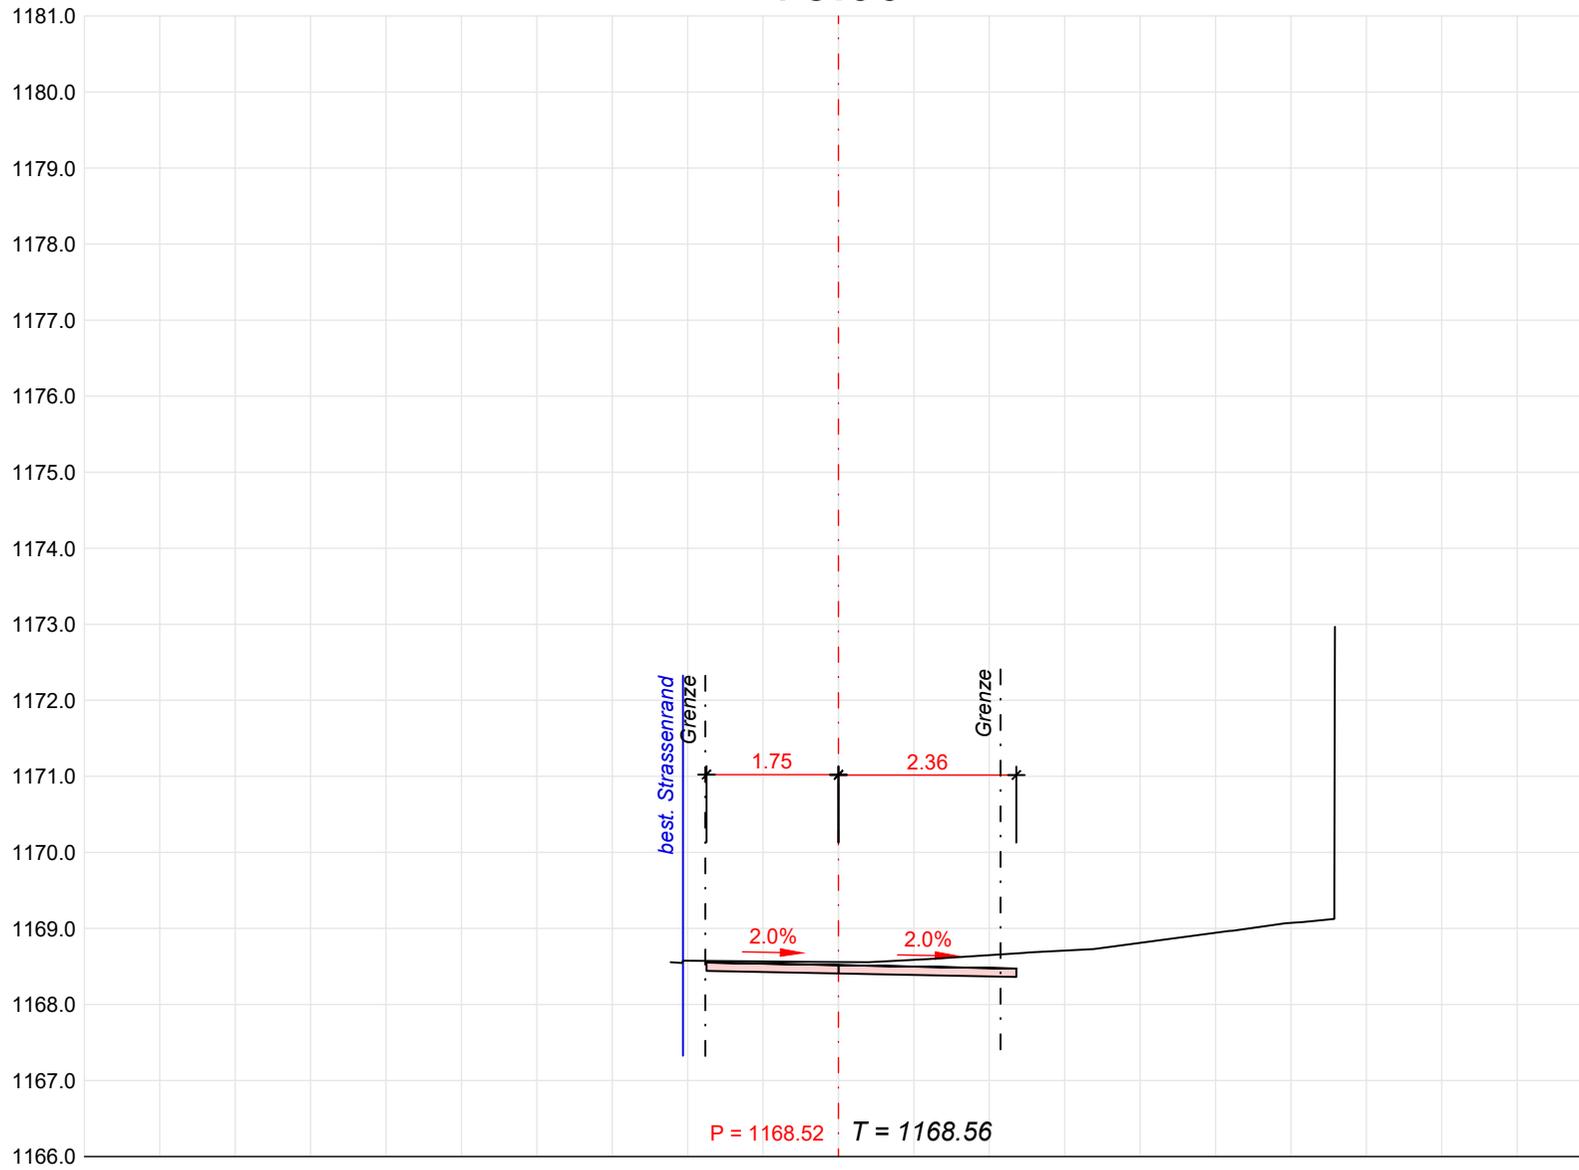

80.00

