

WASSERVERSORGUNG CAZIS

Sarn Bavurtga Ringschluss

Fassadenplan Trafostation EWZ Sarn

Ansichten 1:50

AUSFÜHRUNGSPROJEKT

Erstellt	16.12.2026	Version	Datum	Gezeichnet	Projektiert	Änderungen:
Format	60x63	A	11.02.2026	kk	ca/az	Anpassung gem. Änderung Lage Gebäude
Projektiert	ca/az	B				
Gezeichnet	az	C				
Gedruckt	11.02.2026	D				

WE1
RK3
Ingenieure

DIPL. INGENIEURE ETH/SIA
Landquart Cazis
Tel. 081 254 75 50




www.werk13.ch

13


PLAN-NR. 038.25.134-420A

Freigabe
13.02.2026

Ostfassade 1:50

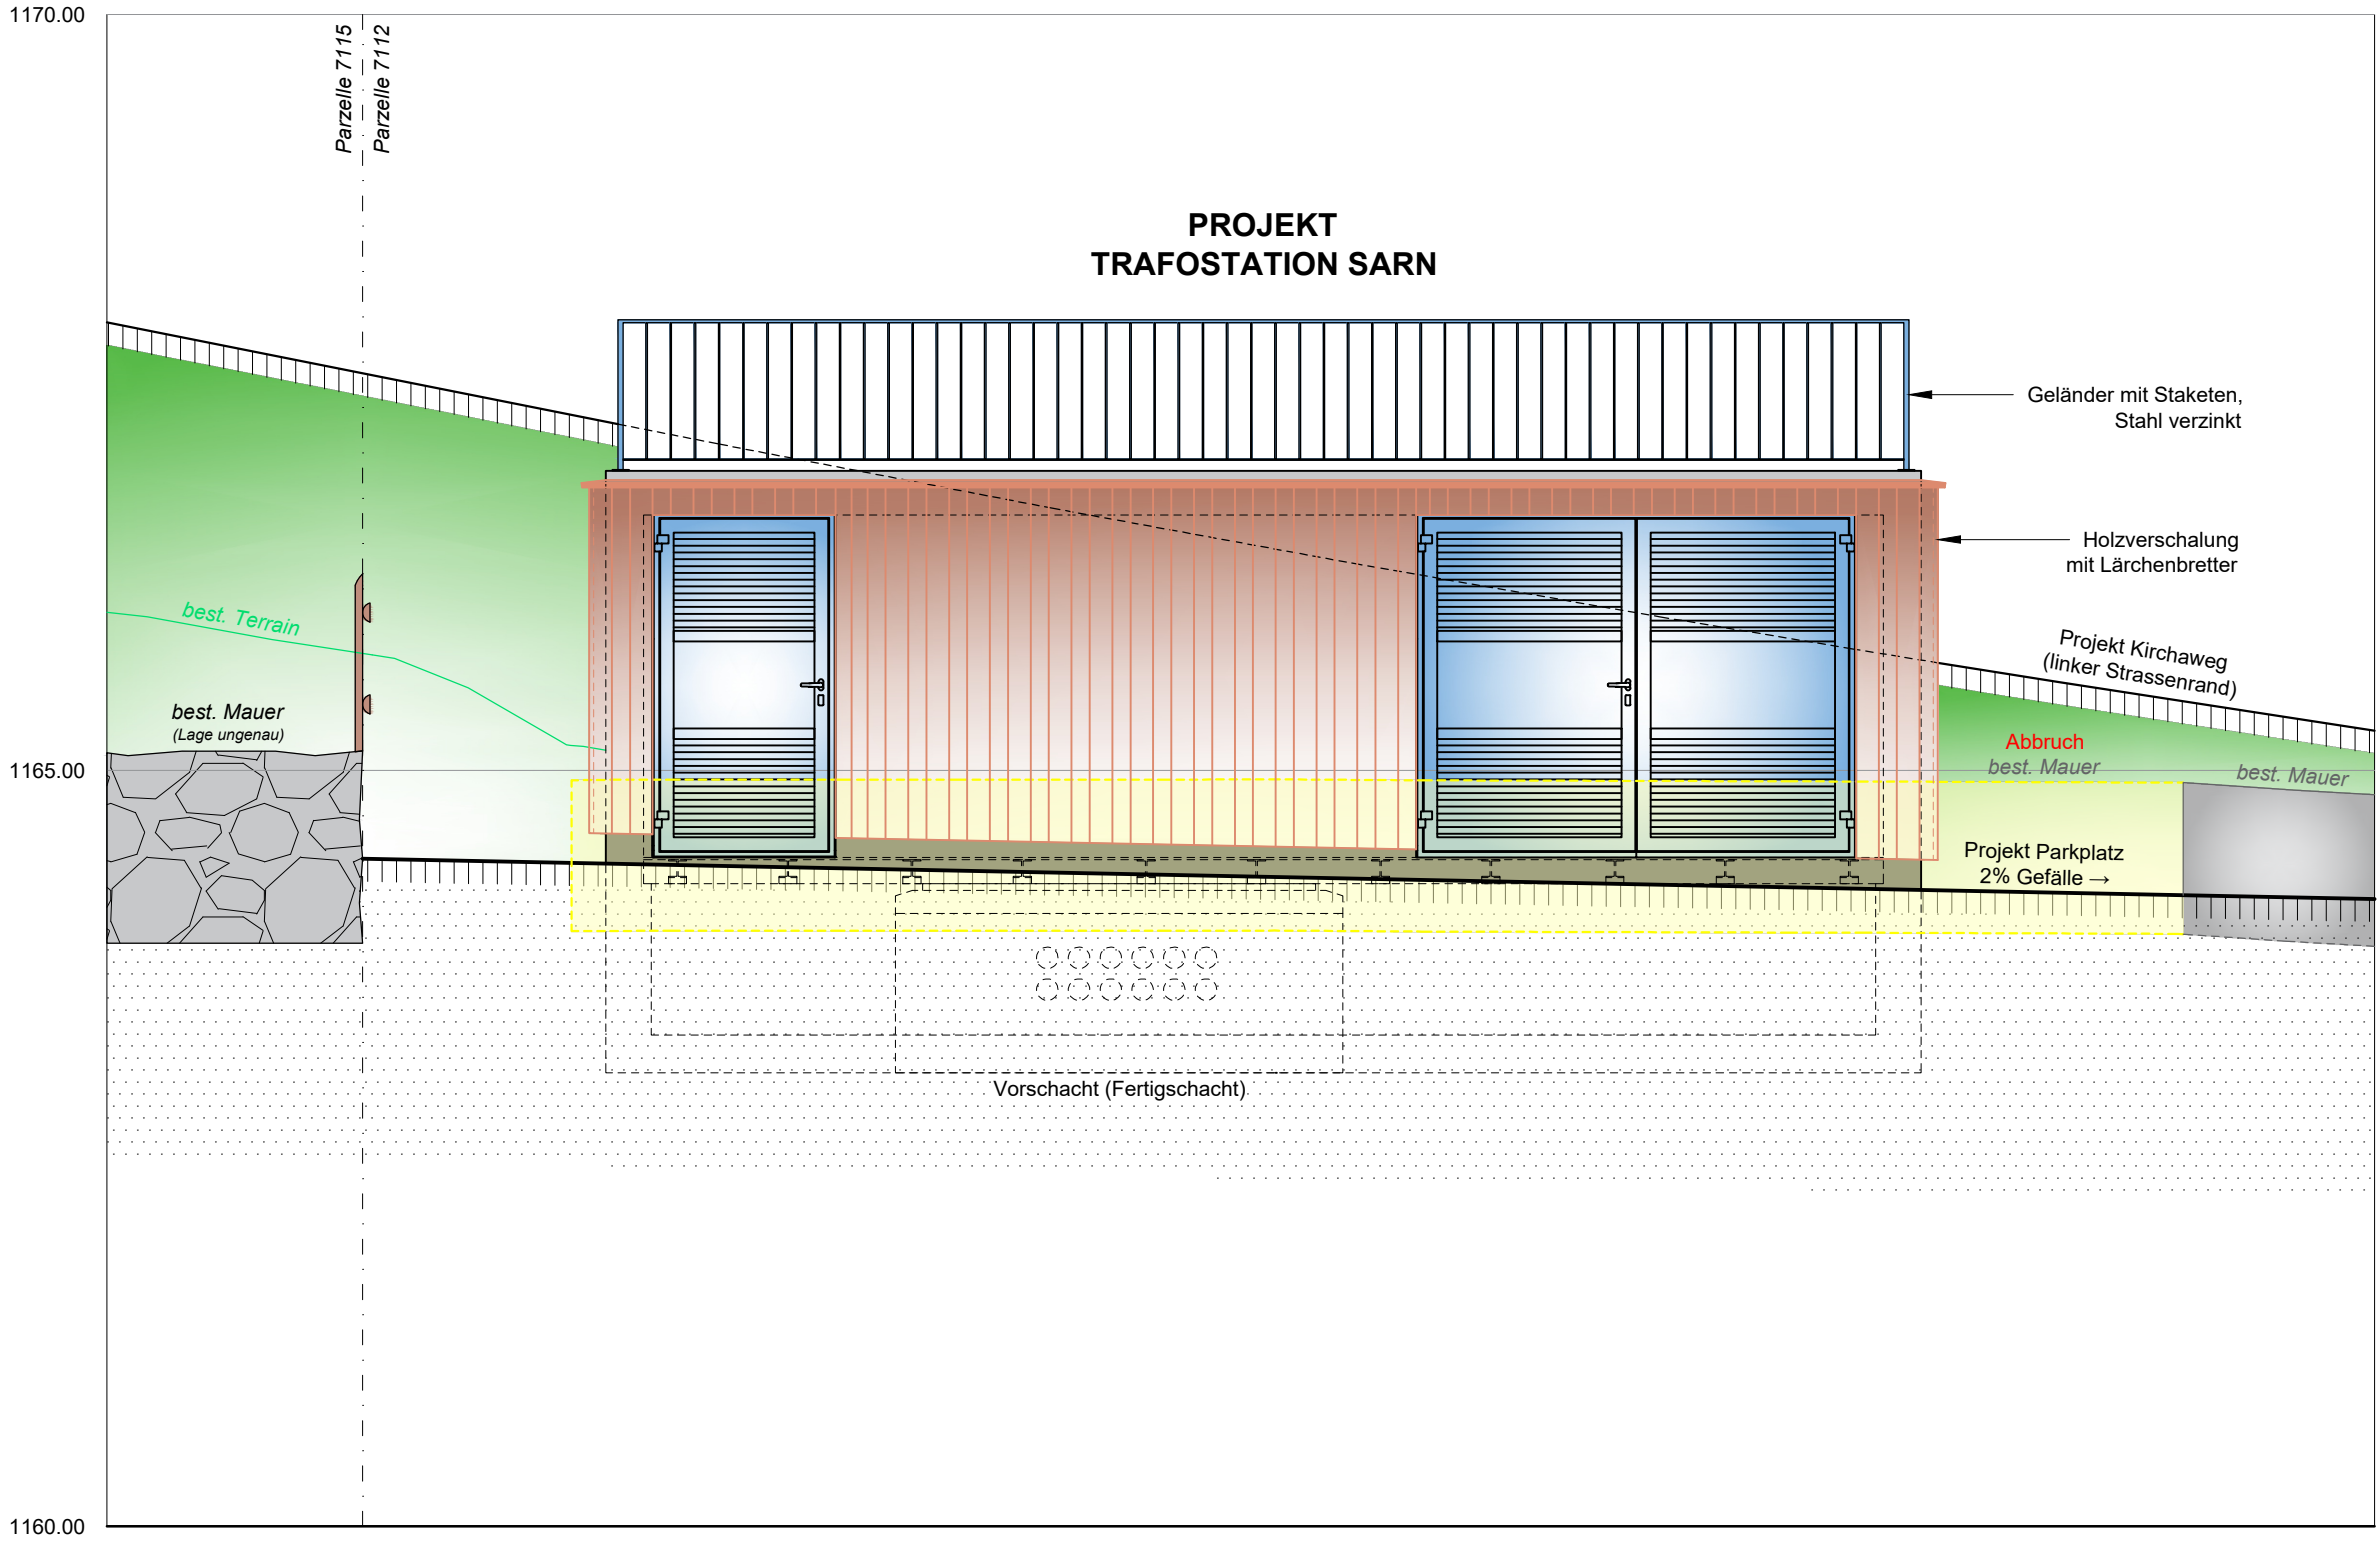

Südfassade 1:50

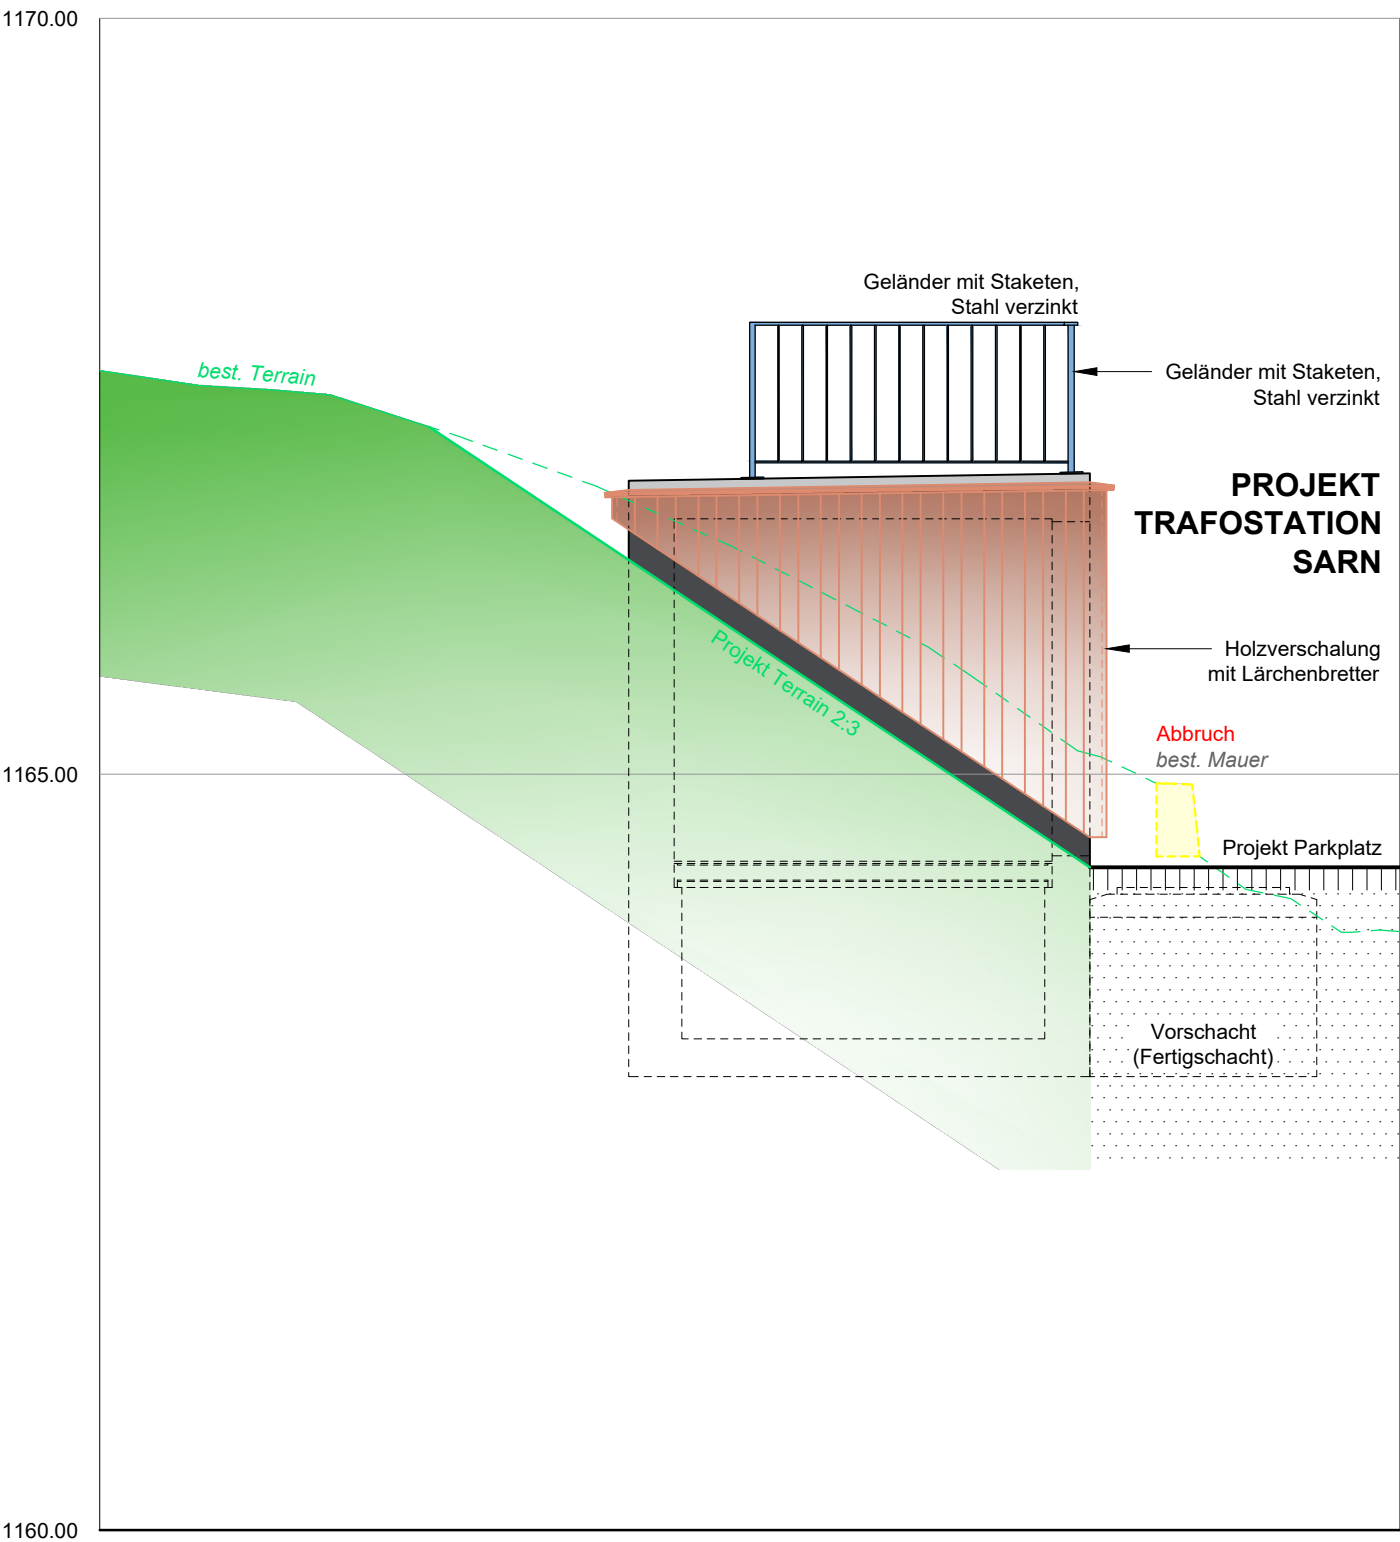

Nordfassade 1:50

