


Gemeinde Cazis

Auflageprojekt

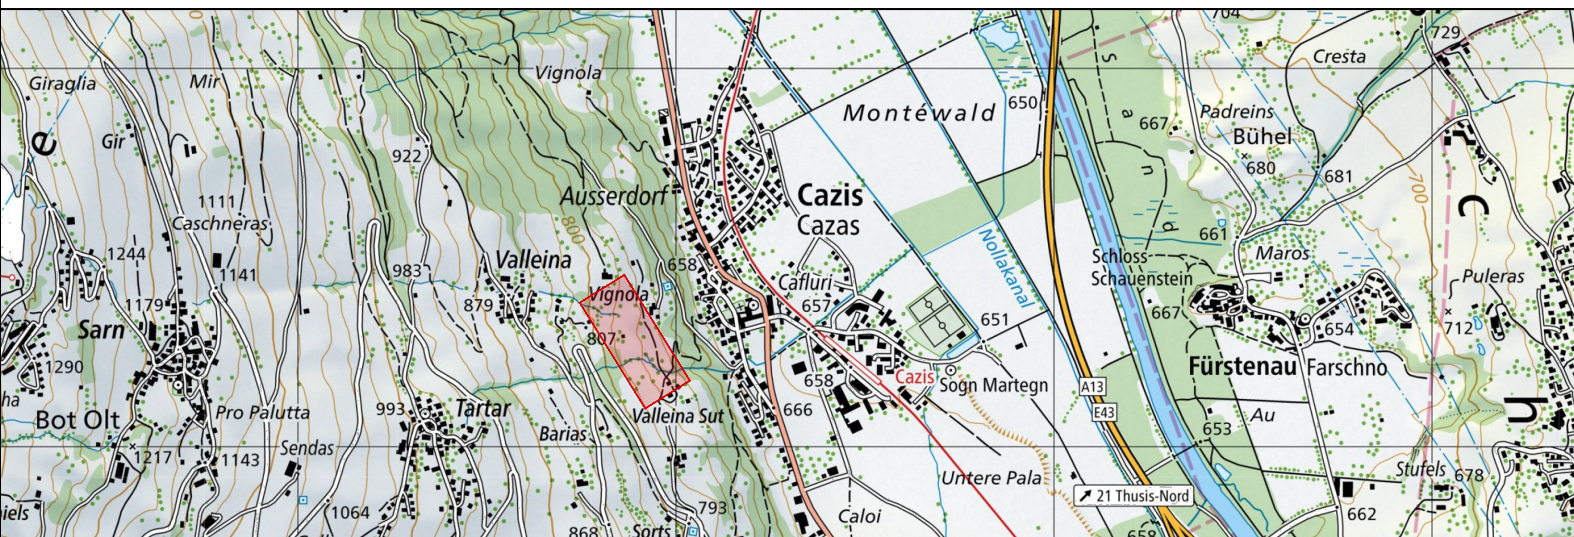

Querprofile Valleinabach

1:100

Der Projektverfasser
Holinger AG



Genehmigungsinhalt

- Hochwasserschutzmassnahmen projektiert
- - - Rückbau projektiert
- WSP HQ₁₀₀ projektiert
- WSP HQ₃₀₀ projektiert
- Bentonitmatten projektiert
- Kiessohle projektiert
- Aushub projektiert

Orientierungsinhalt:

- Gelände bestehend

Lage des bestehenden Baches
angenommen

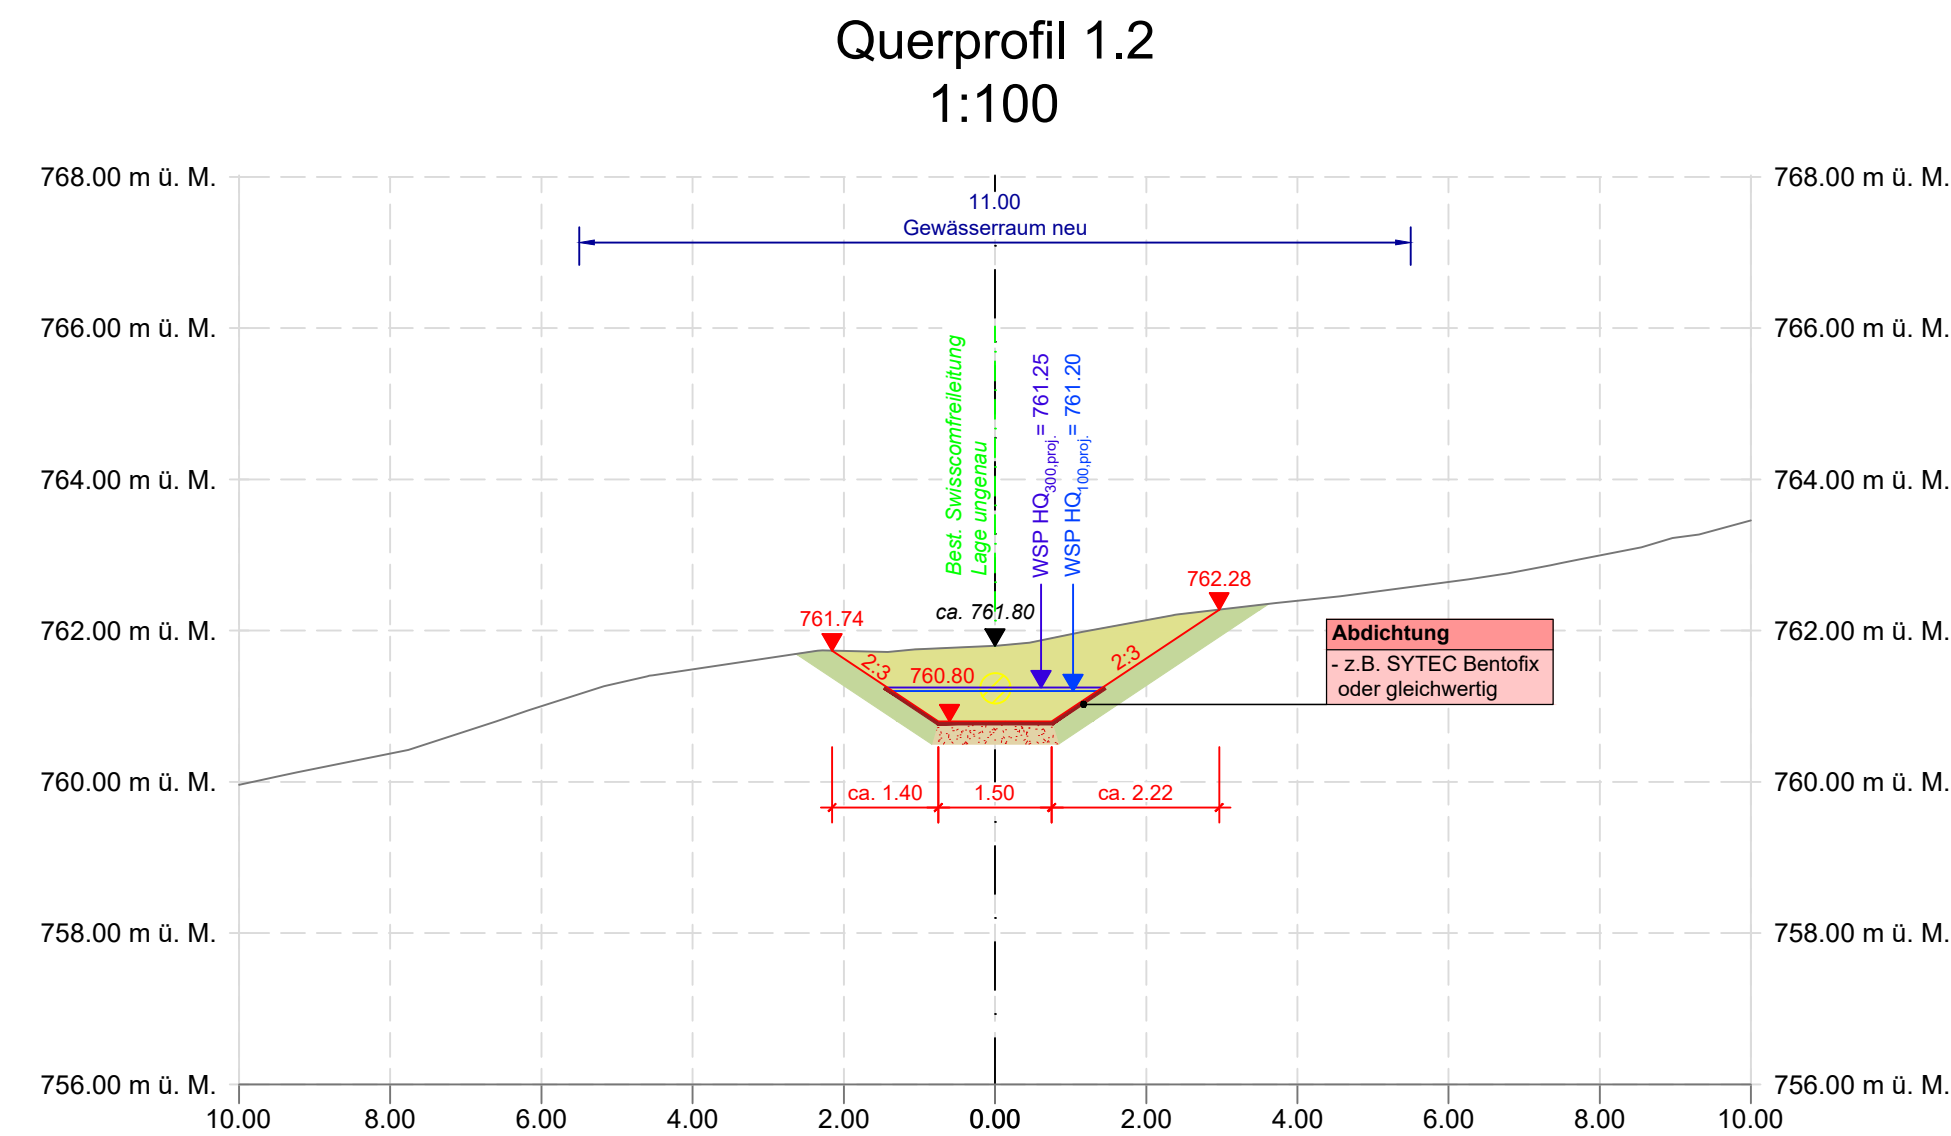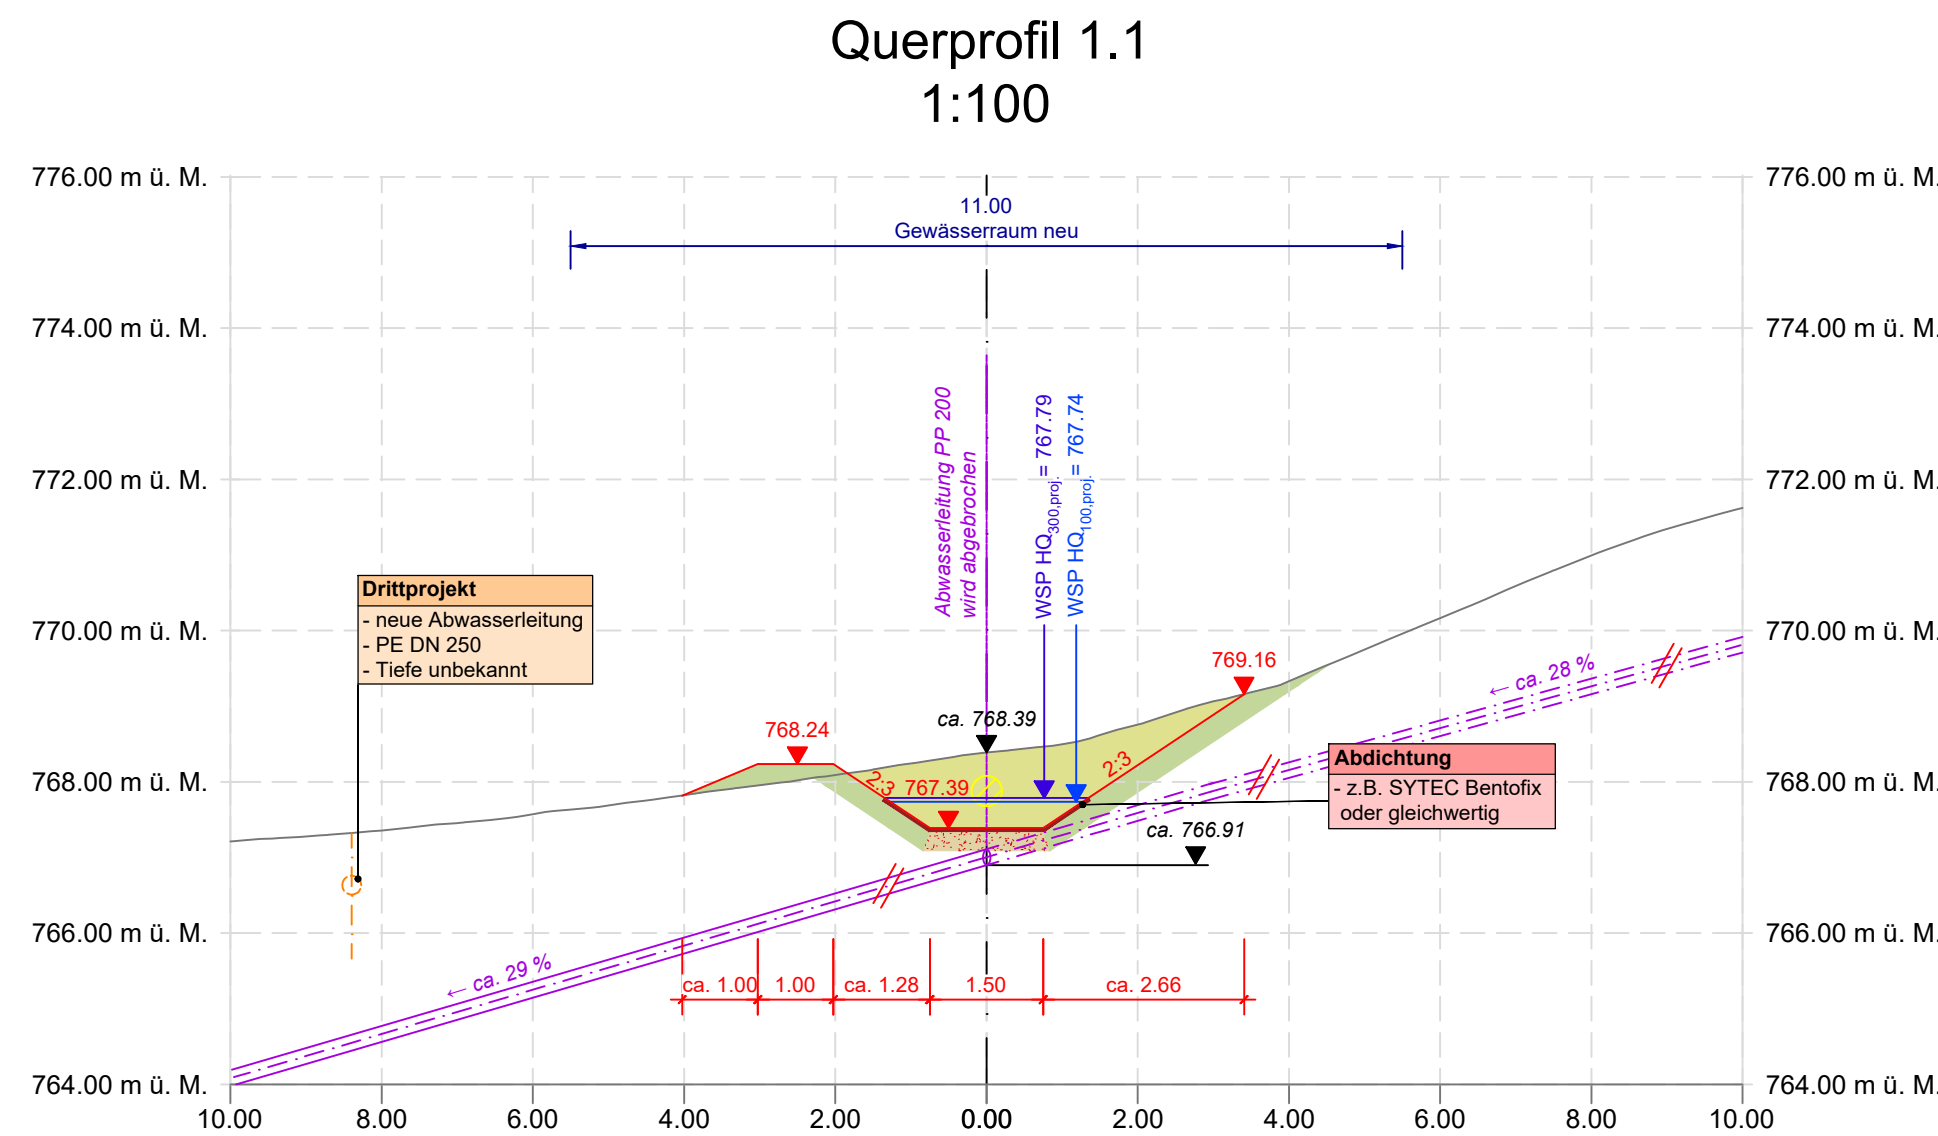

 HOLINGER AG Richtstrasse 10, CH-7000 Chur Telefon +41 52 267 09 00 chur@holinger.com, www.holinger.com	gezeichnet:	kontrolliert:	Freigabe:
	BAX	GIL	
	Datum:	Plan Nr.:	Format:
	16.02.2026	211	30x84
Pfad / Name: P:\0ttenIT10036\32.5 Pläne\CAD\IT10036_2XX_BP_Sit-QP-LP.dwg			

Index	Änderung	Datum	gezeichnet	kontrolliert

© COPYRIGHT

Das Urheberrecht an dieser Zeichnung und an allen Beilagen, die dem Empfänger persönlich anvertraut sind, verbleibt jederzeit der HOLINGER AG. Ohne unsere schriftliche Genehmigung dürfen diese Unterlagen nicht kopiert oder vervielfältigt, auch niemals dritten Personen mitgeteilt oder zugänglich gemacht werden.