


Kanton Graubünden

Gemeinde Cazis

Hochwasserschutz Kettbach

Auflageprojekt

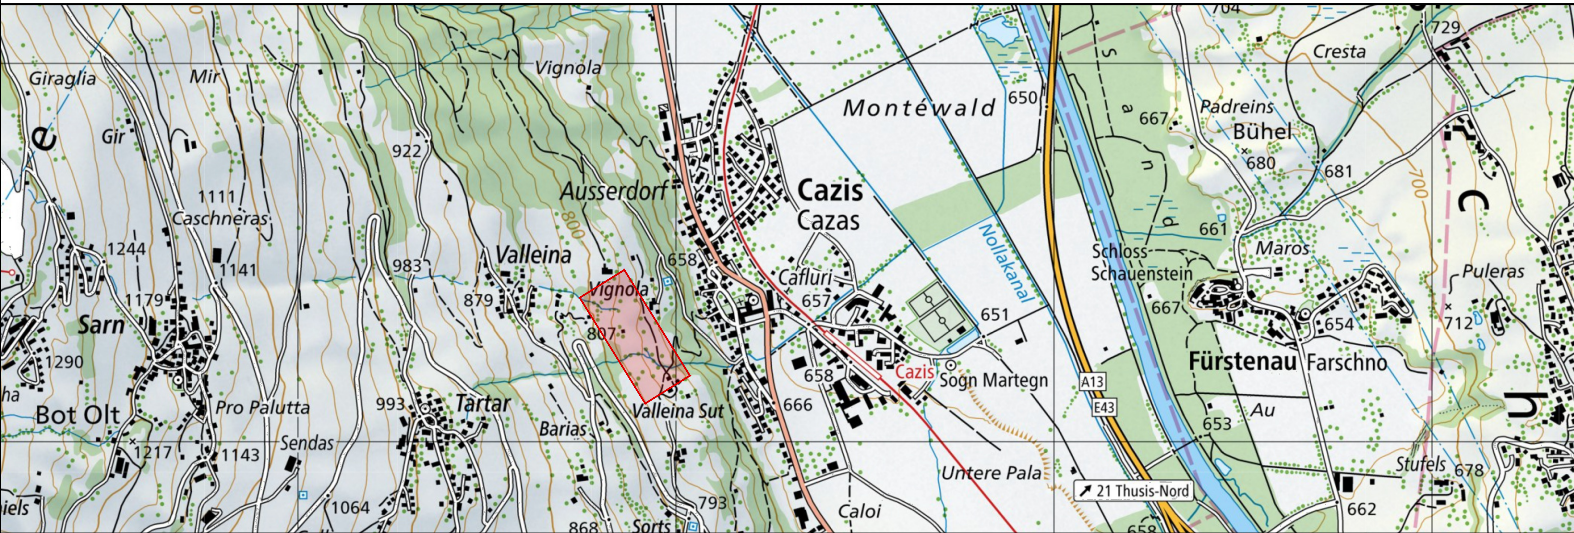

Landerwerb Valleinabach
1:500

Plan Nr. 505.5-A.212
Chur, 16. Februar 2026

Der Projektverfasser
Holinger AG

Legende

Darstellung Landerwerb:

zu erwerbende Fläche

vorübergehende beanspruchte Fläche

1 Positionsnummer

Projekt

Gewässerachse projektiert

Orientierungsinhalt:

Gewässer bestehend

Strasse / Mergelweg bestehend

Wald bestehend

Parzellengrenze bestehend


Grundwasserschutzzone S1

Grundwasserschutzzone S2

Grundwasserschutzzone S3

Zugehörige Listen:

505.5-A.010_Landerwerbstabelle

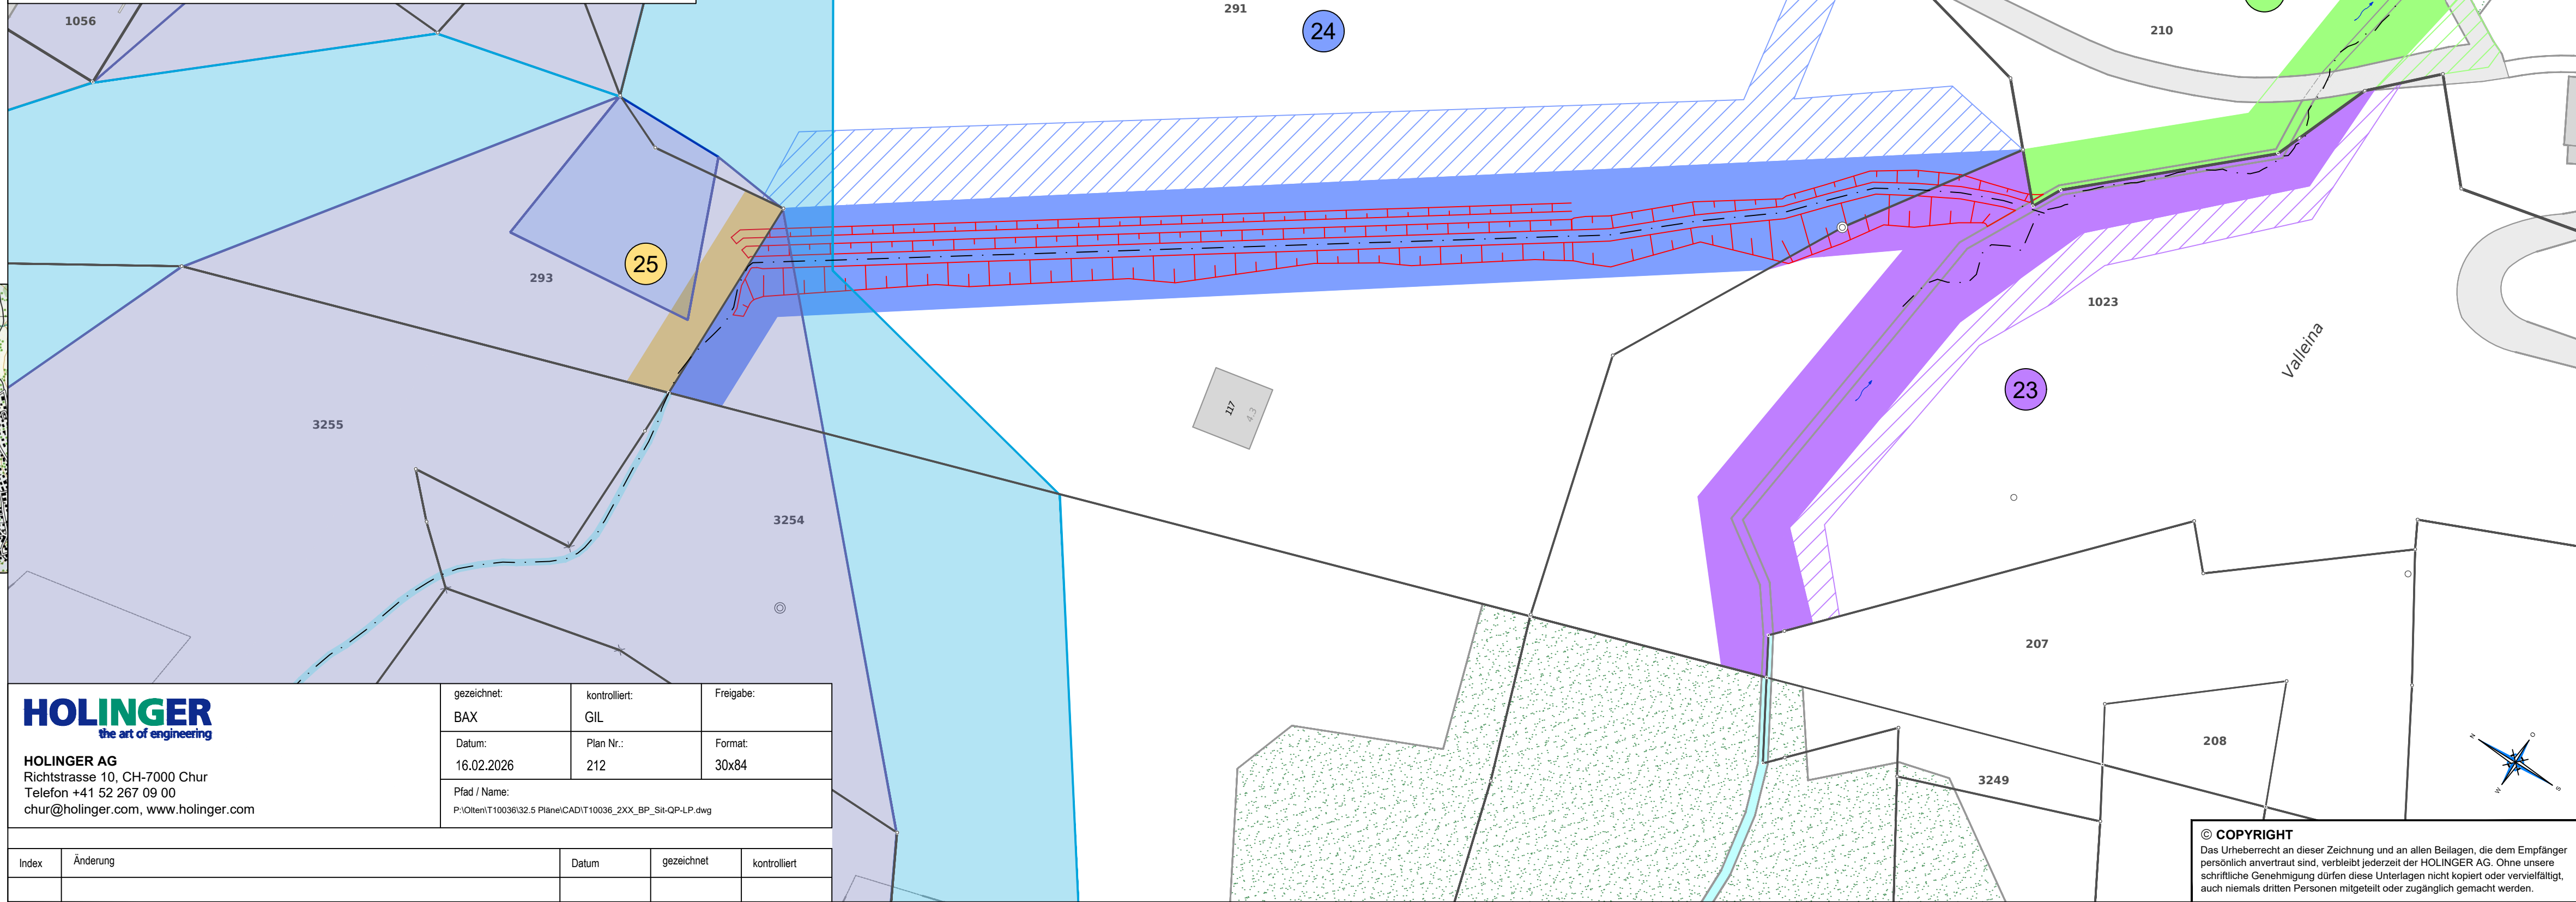

HOLINGER
the art of engineering

HOLINGER AG
Richtstrasse 10, CH-7000 Chur
Telefon +41 52 267 09 00
chur@holinger.com, www.holinger.com

gezeichnet: kontrolliert: Freigabe:

BAX GIL

Datum: Plan Nr.: Format:

16.02.2026 212 30x84

Pfad / Name:

P:\Oiten\T10036\32.5 Pläne\CAD\T10036_2XX_BP_Sit-QP-LP.dwg

Index	Änderung	Datum	gezeichnet	kontrolliert

© COPYRIGHT

Das Urheberrecht an dieser Zeichnung und an allen Beilagen, die dem Empfänger persönlich anvertraut sind, verbleibt jederzeit der HOLINGER AG. Ohne unsere schriftliche Genehmigung dürfen diese Unterlagen nicht kopiert oder vervielfältigt, auch niemals dritten Personen mitgeteilt oder zugänglich gemacht werden.