


Hochwasserschutz Kettbach

Auflageprojekt

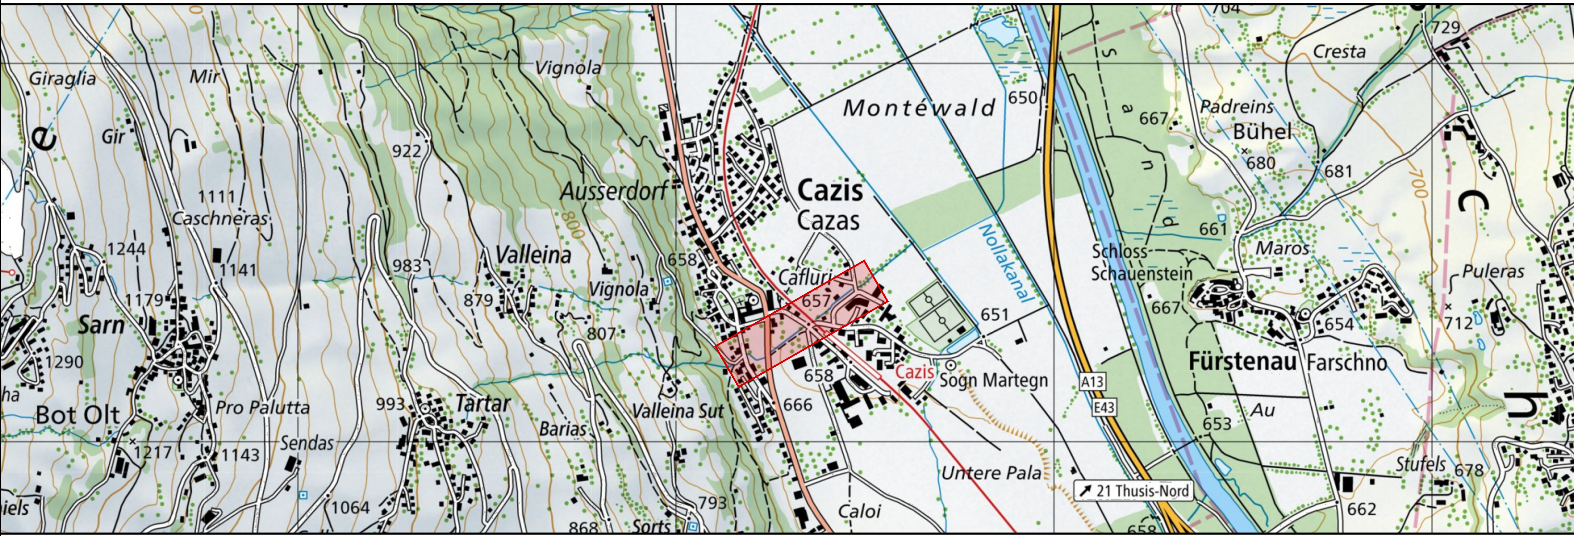

Querprofil Dorf
1:100

Legende

Genehmigungsinhalt:


- Hochwasserschutzmassnahmen projektiert
- Rückbau projektiert
- WSP HQ₁₀₀ projektiert
- WSP HQ₃₀₀ projektiert
- Kiessohle projektiert
- Aushub projektiert
- Auffüllung projektiert

Orientierungsinhalt:

- Gelände bestehend
- Parzellengrenze bestehend

Lage des bestehenden Baches
angenommen

Querprofil 2.3
1:100

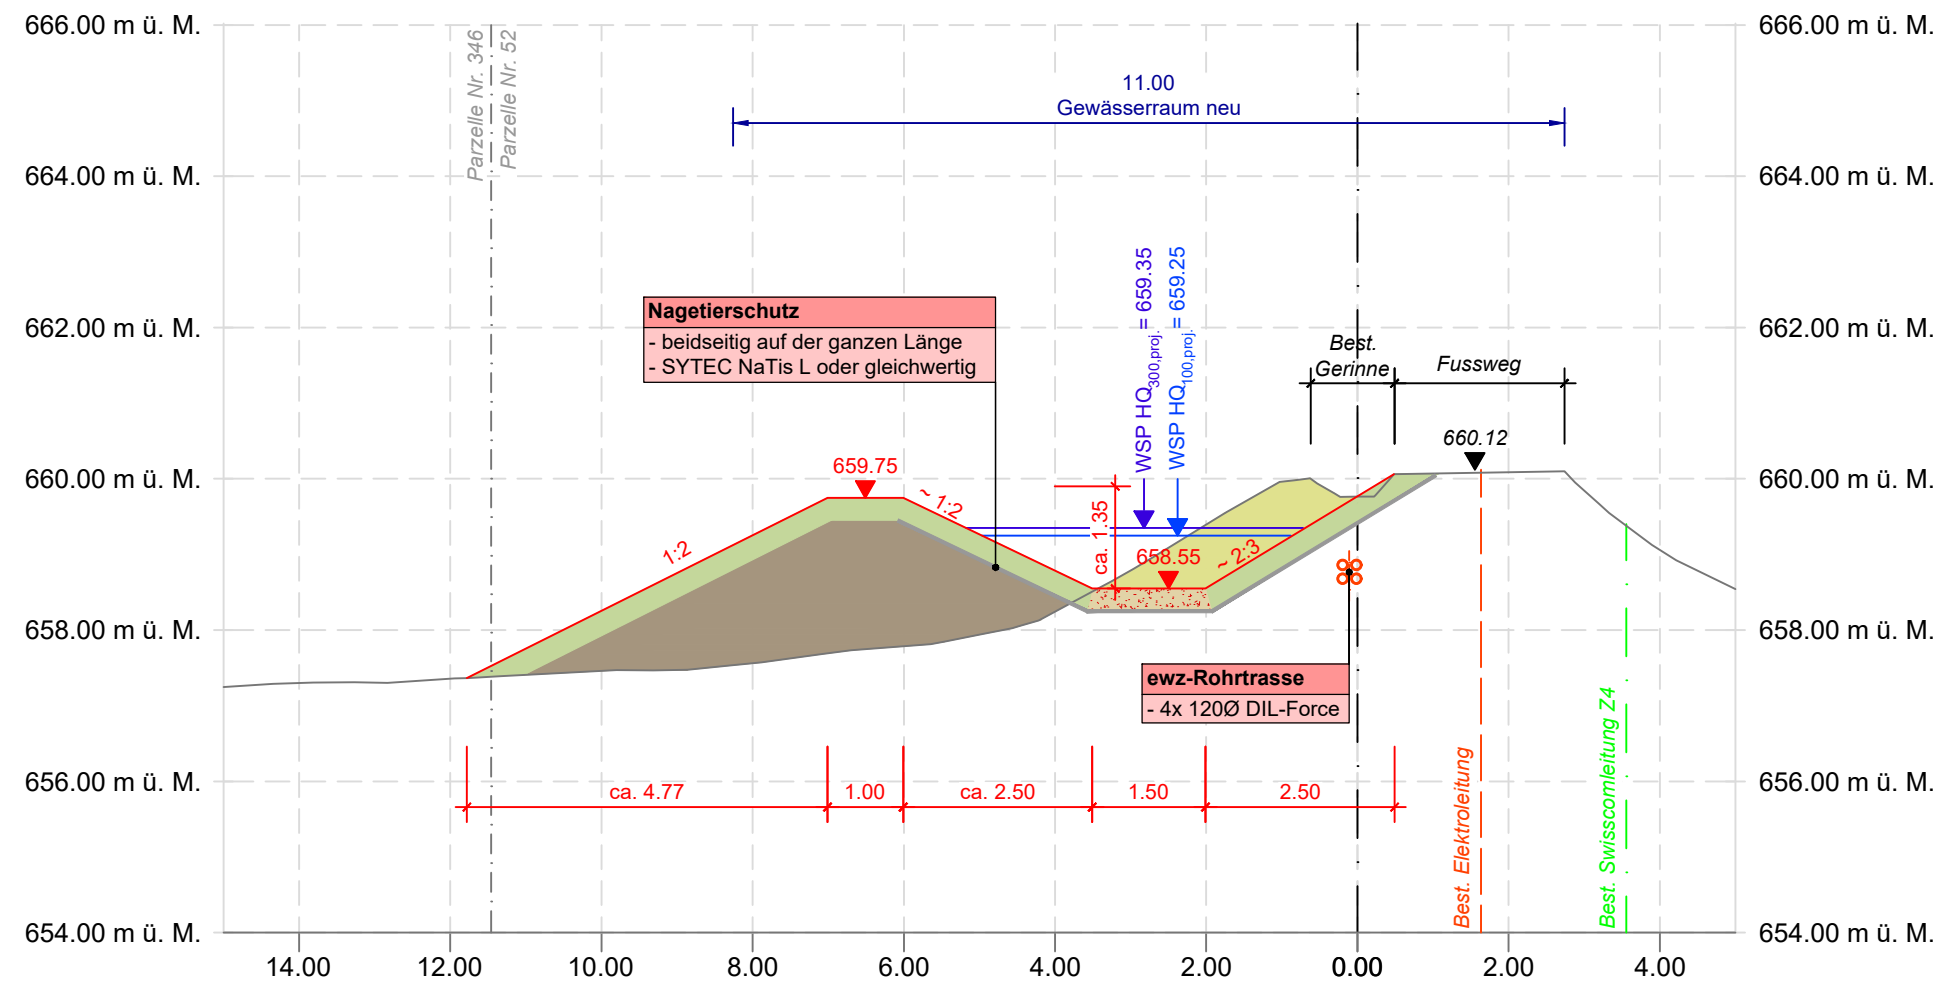


HOLINGER
the art of engineering

HOLINGER AG
Richtstrasse 10, CH-7000 Chur
Telefon +41 52 267 09 00
chur@holinger.com, www.holinger.com


gezeichnet: BAX	kontrolliert: GIL	Freigabe:
Datum: 16.02.2026	Plan Nr.: 221	Format: 30x84
Pfad / Name: P:\Oltten\T10036\32.5 Pläne\CAD\T10036_2XX_BP_Sit-QP-LP.dwg		

Index	Änderung	Datum	gezeichnet	kontrolliert

Querprofil 2.5
1:100

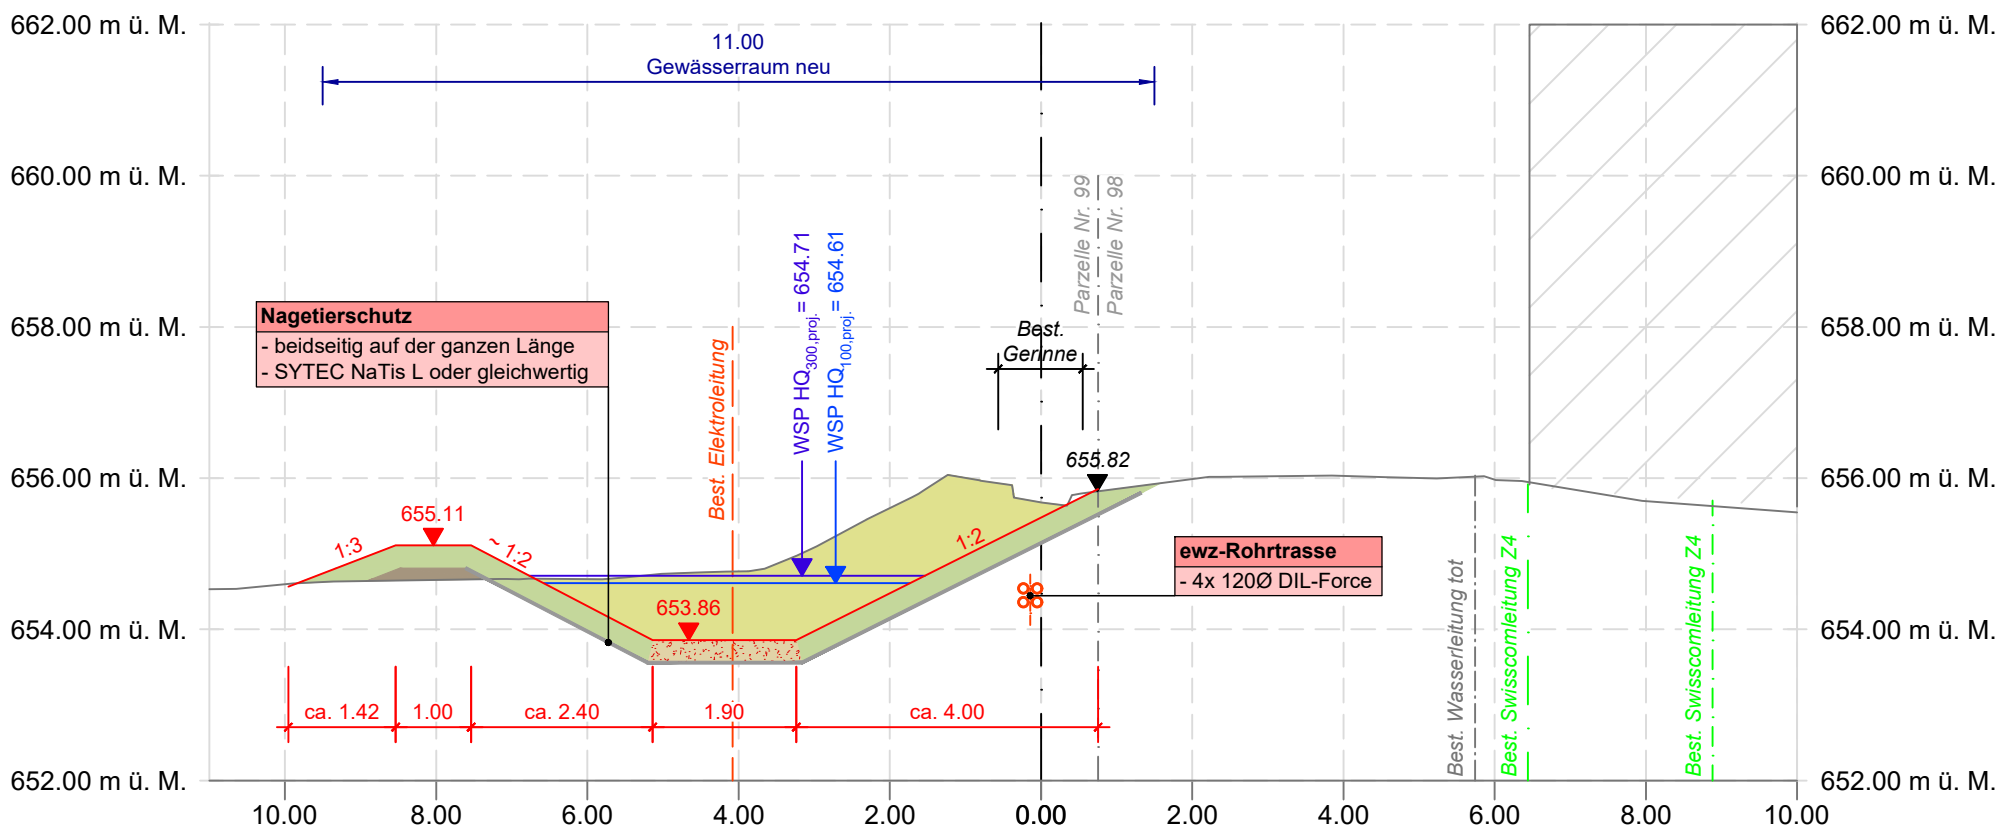

Querprofil 2.9
1:100

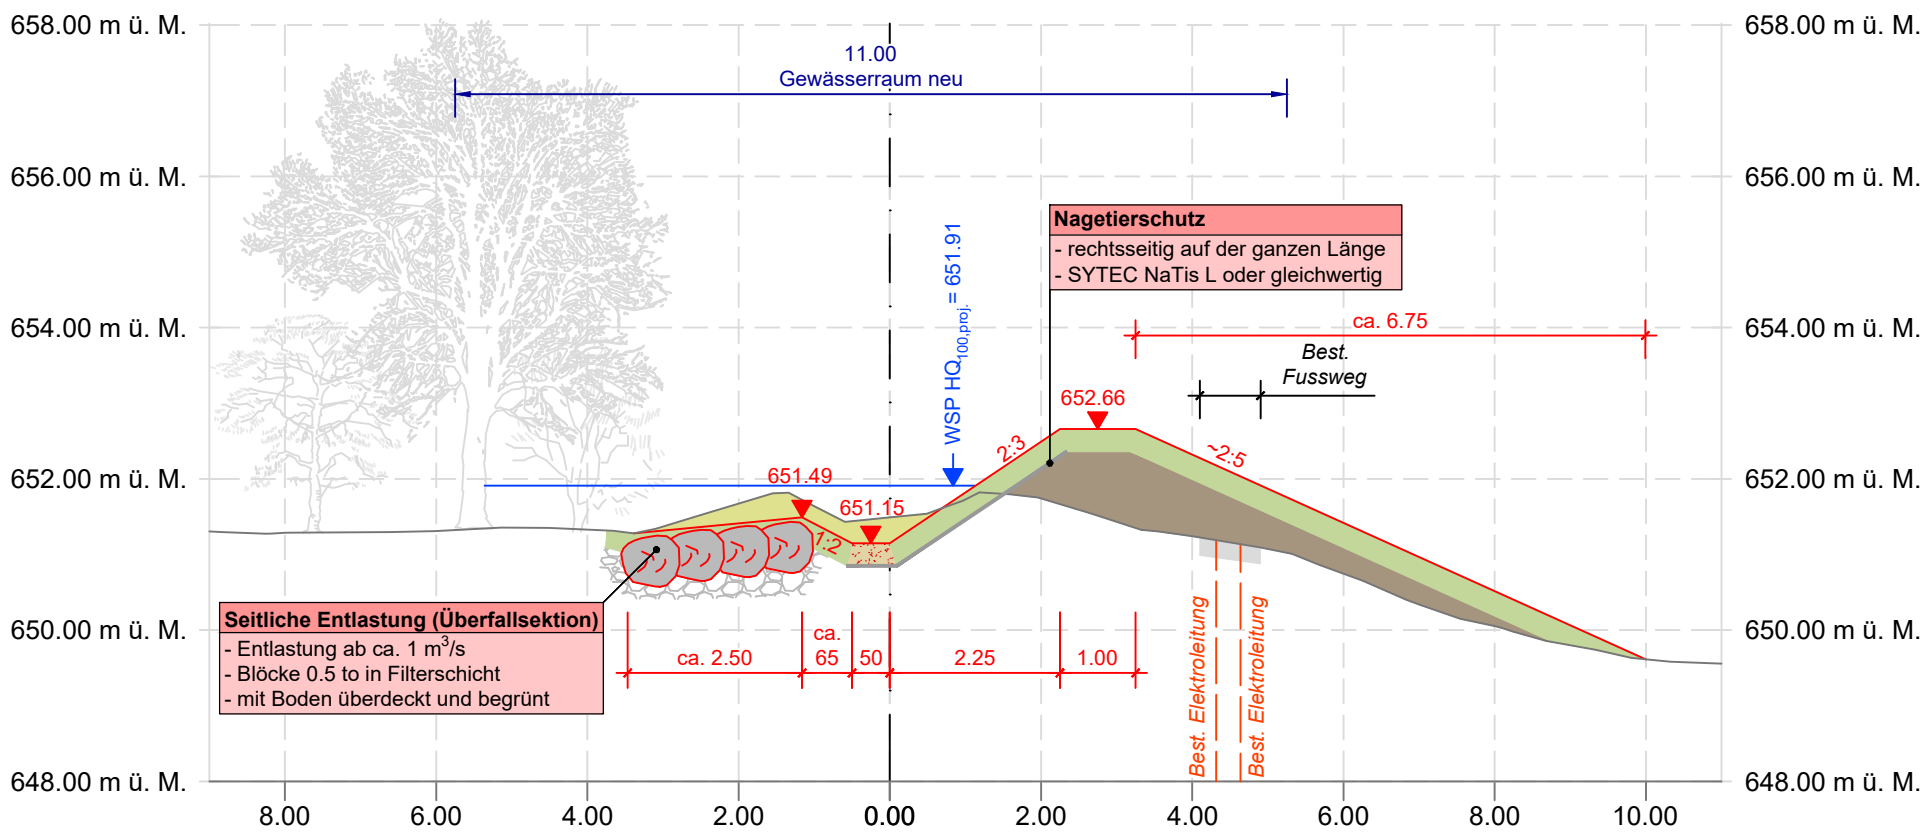

© COPYRIGHT

Das Urheberrecht an dieser Zeichnung und an allen Beilagen, die dem Empfänger persönlich anvertraut sind, verbleibt jederzeit der HOLINGER AG. Ohne unsere schriftliche Genehmigung dürfen diese Unterlagen nicht kopiert oder vervielfältigt, auch niemals dritten Personen mitgeteilt oder zugänglich gemacht werden.