



SITUATION 1:250

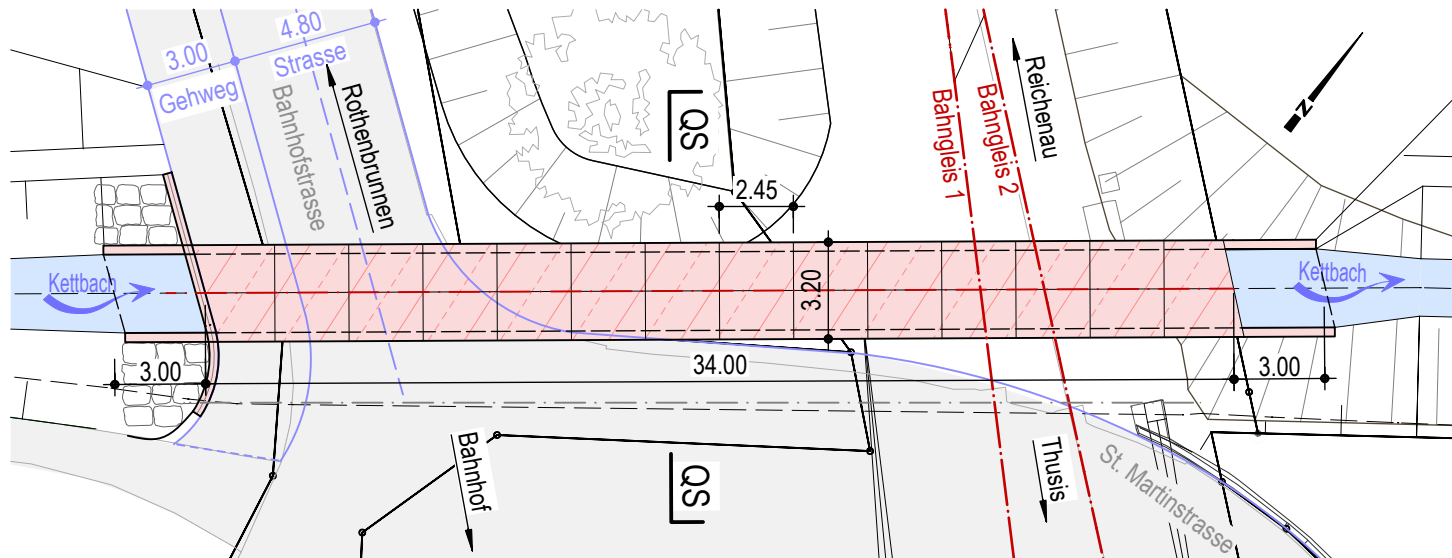

LÄNGSSCHNITT 1:250

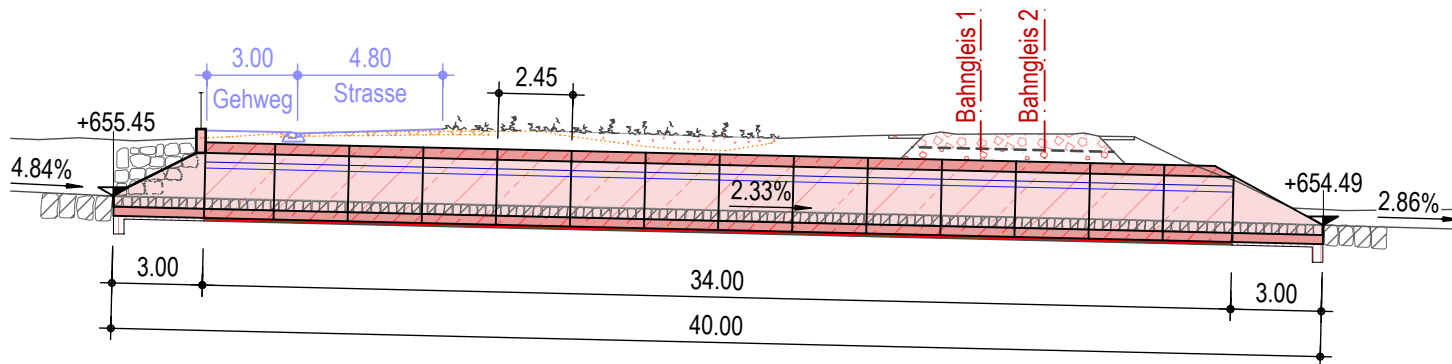

648.00 m ü. M

Einwirkungen:

Norm SIA 260 (2013), SIA 261 (2020)
Schmalspurbahnverkehr Lastmodell 6 / 7
Ausbaugeschwindigkeit $v = 120 \text{ km/h}$
Lichttraumprofil EBV A, GfA "StN neu"
Gerade $R = \infty$, Überhöhung $\ddot{u} = 0$

QUERSCHNITT 1:100

