



Gemeinde Cazis

Auflageprojekt

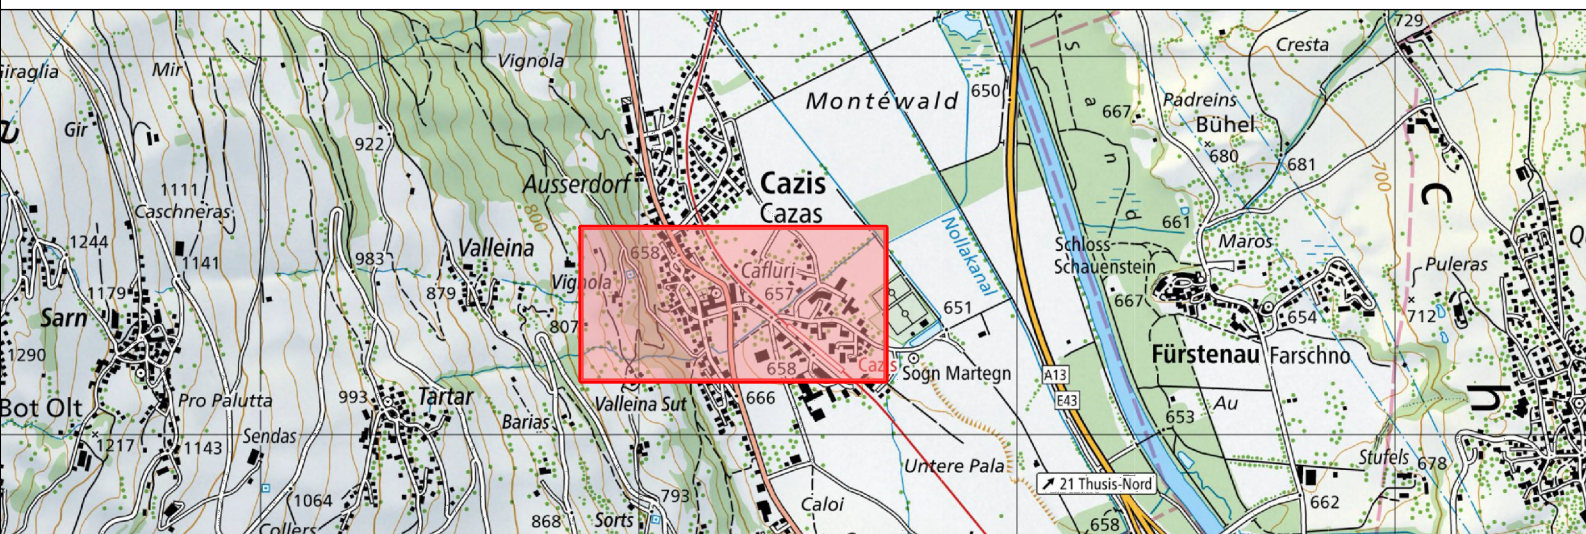

Teilprojekt Durchlass RhB Detailplan


Der Projektverfasser
Casutt Wyrsh Zwicky AG

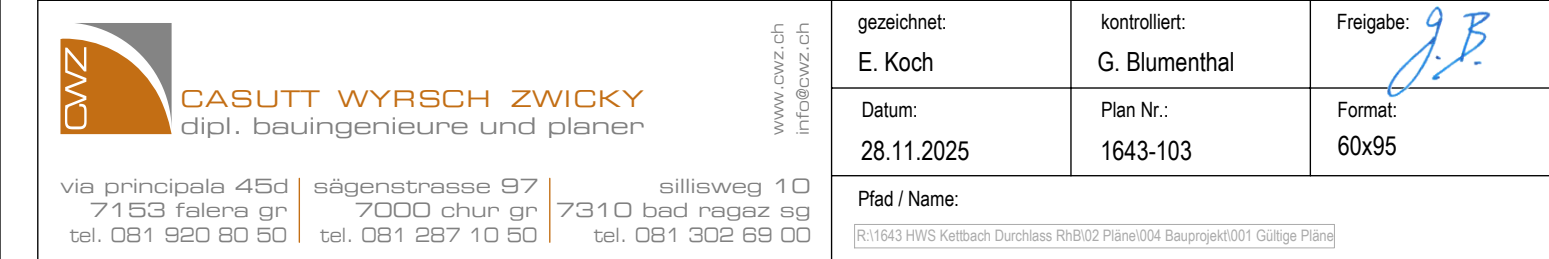


Index	Änderung	Datum	gezeichnet	kontrolliert

Pläne / Listen:


Schnitt 1:5

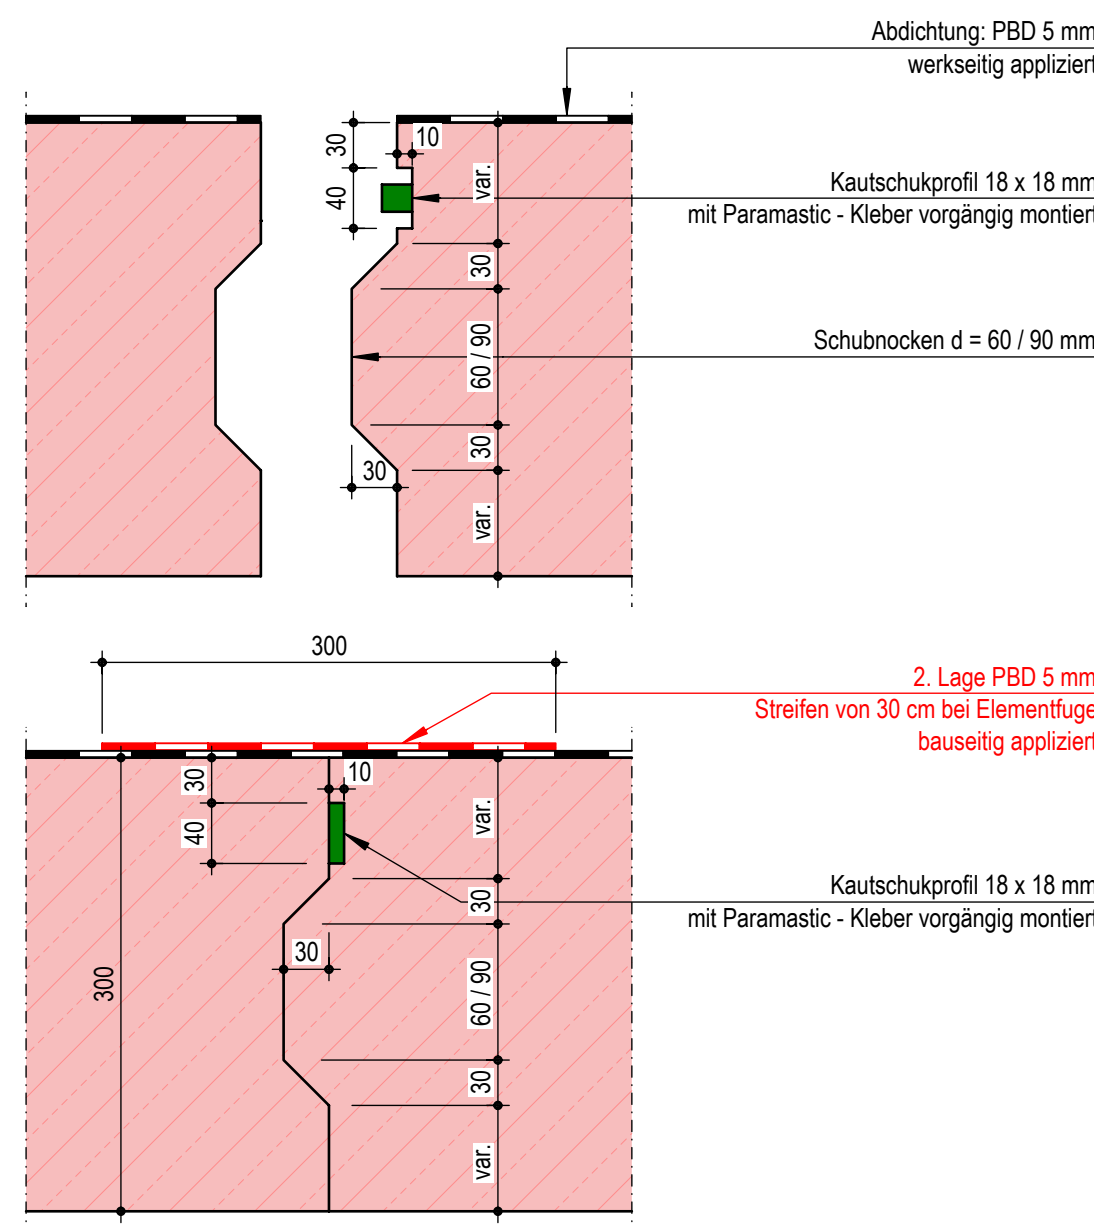


Grundriss 1:10

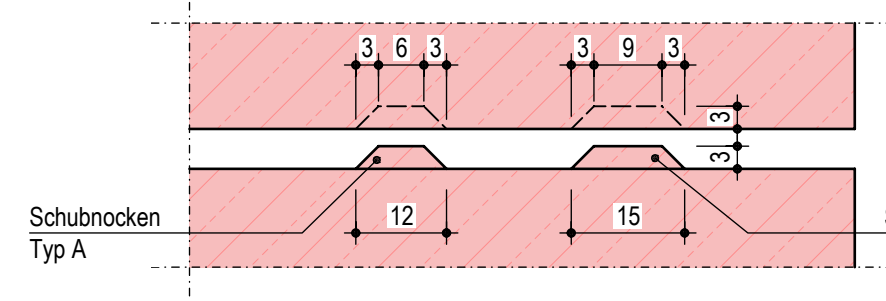


Schnitt 1:5

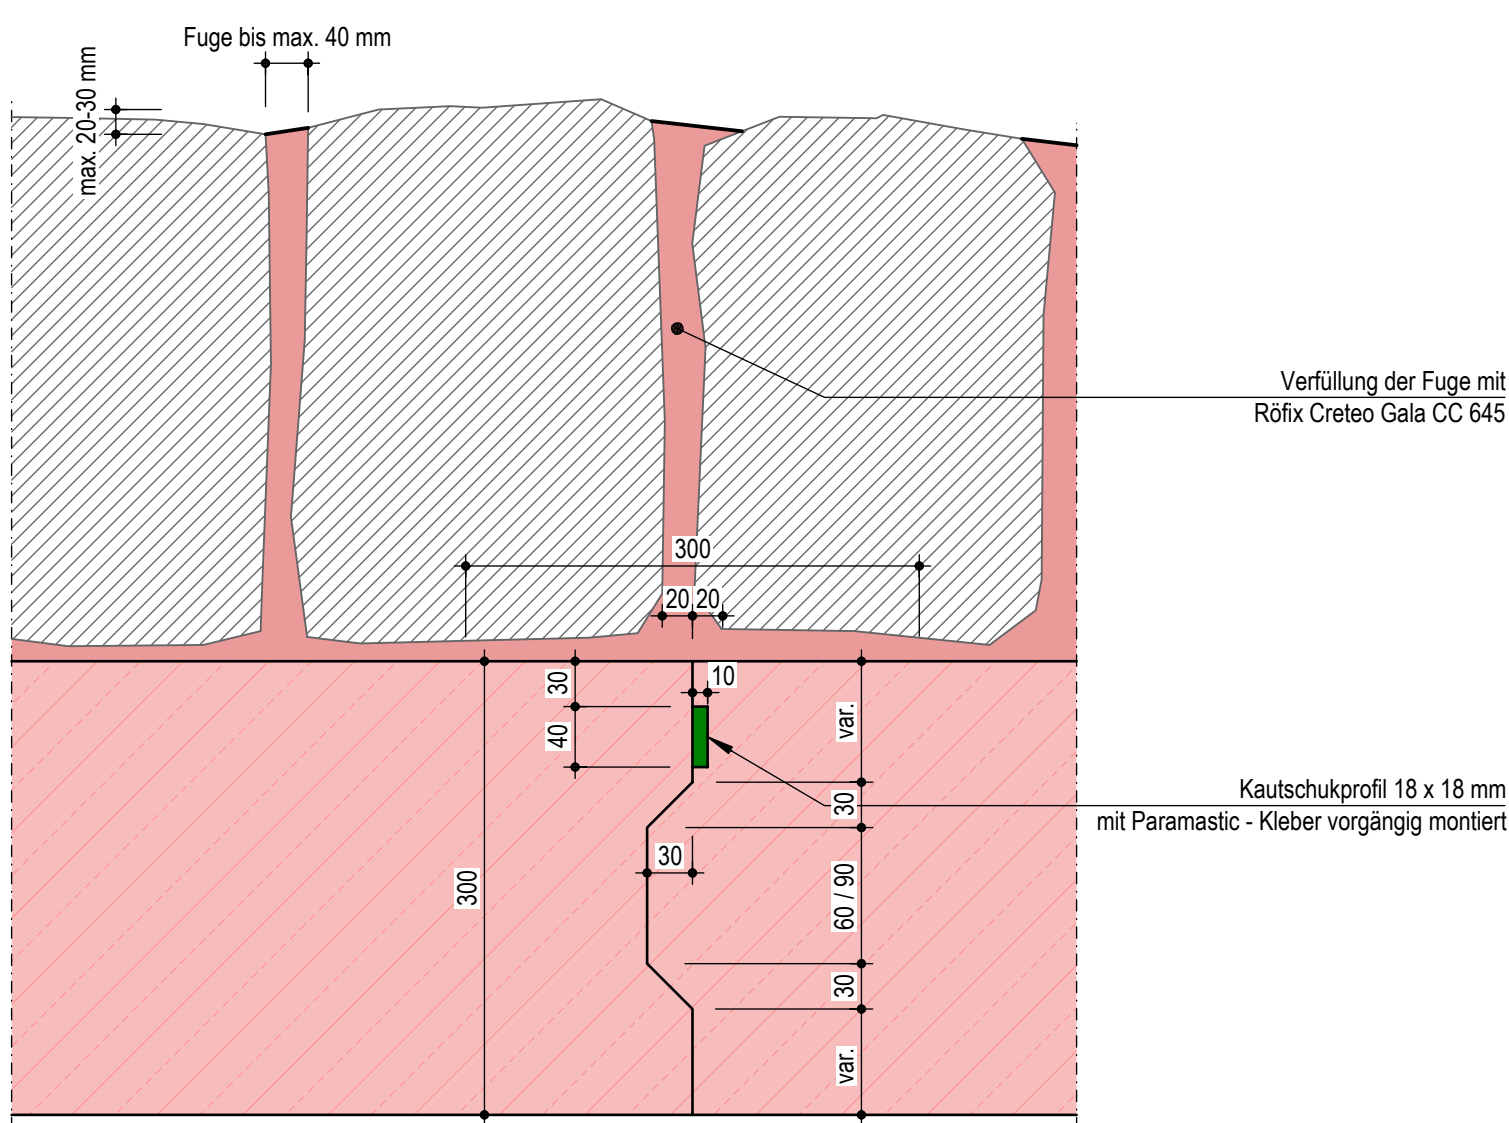


DETAIL 6
ANSCHLUSS ORTBETON 1:10

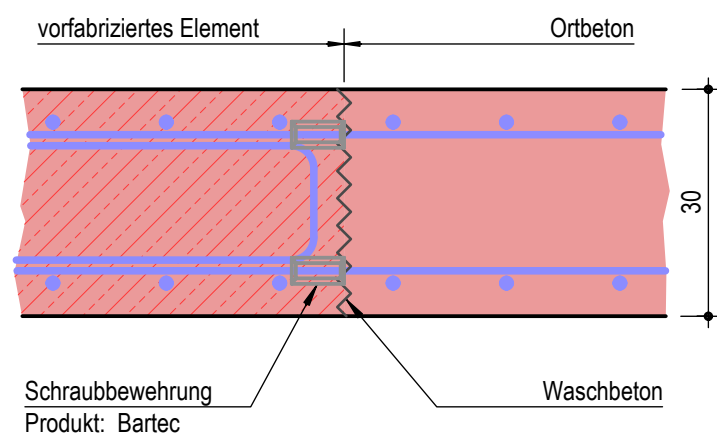


ANKERNISCHEN 1:10

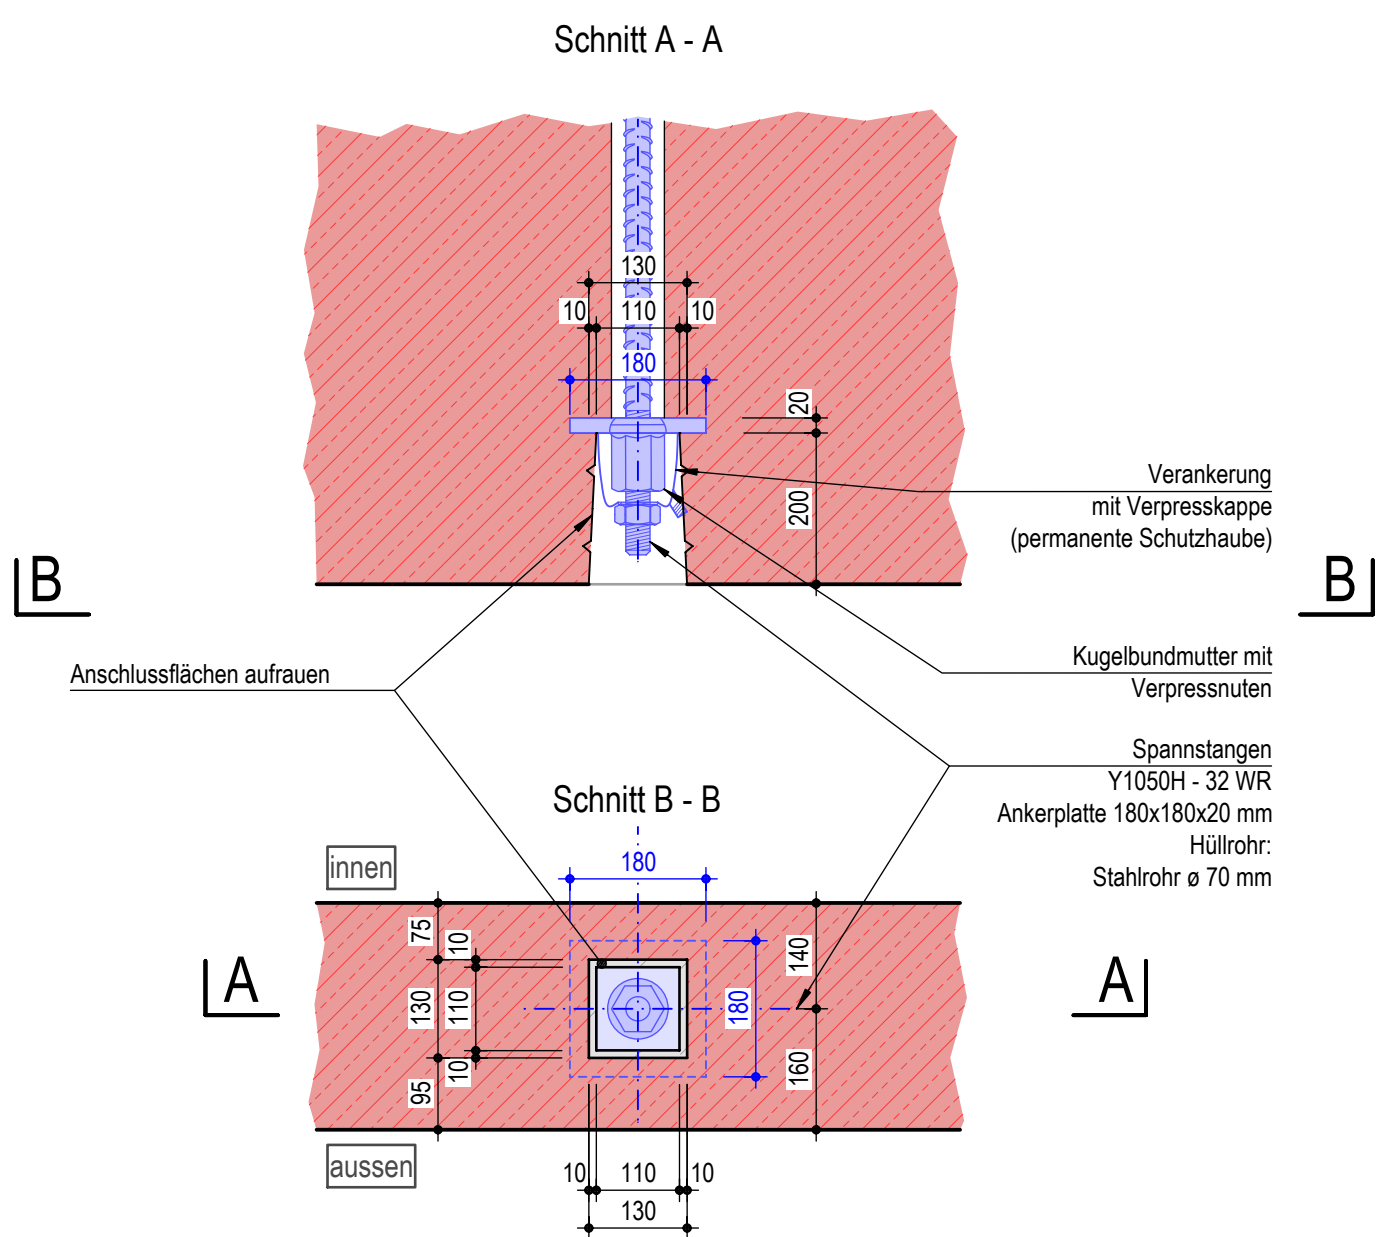

ANORDNUNG TRANSPORTAUFHÄNGUNG 1:50

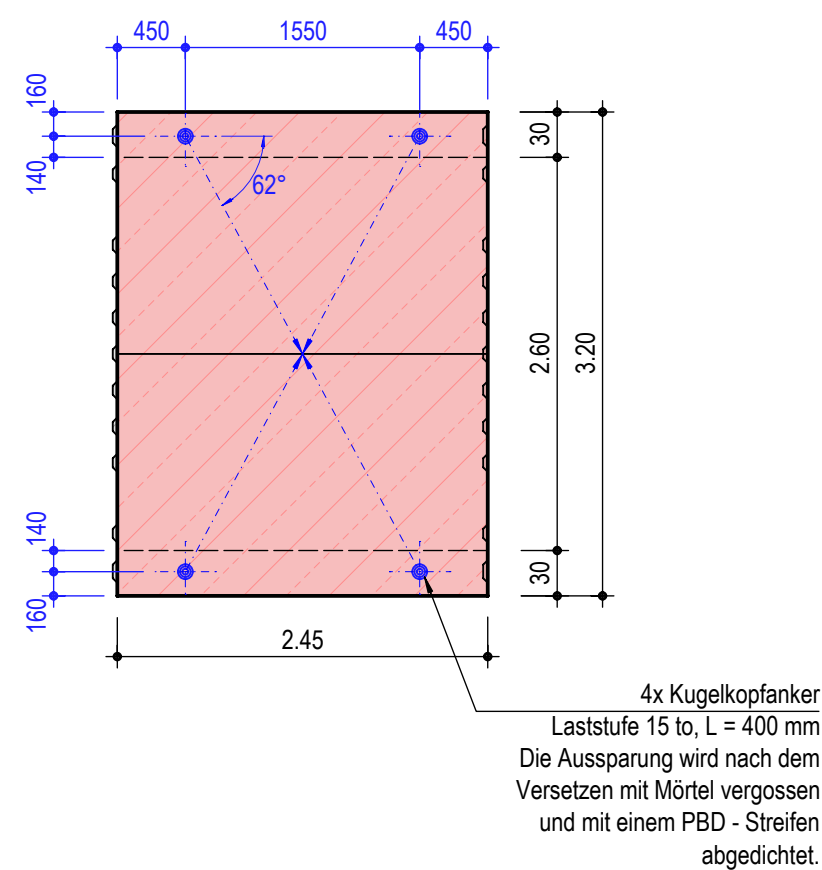

Querschnitt 1:50

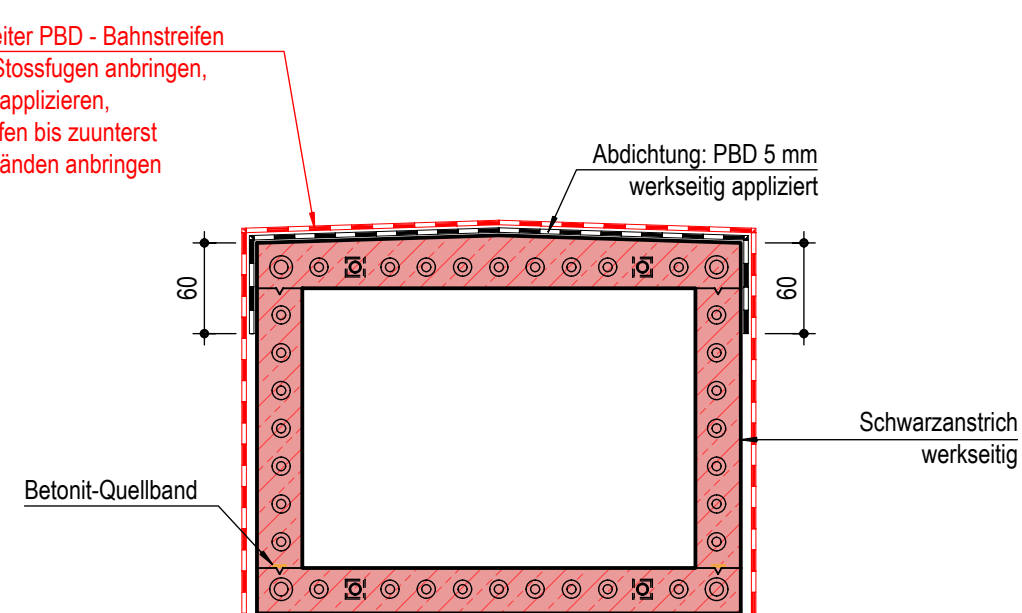

Grundriss 1:100

