


Kanton Graubünden

Gemeinde Cazis

# Hochwasserschutz Kettbach

## Auflageprojekt

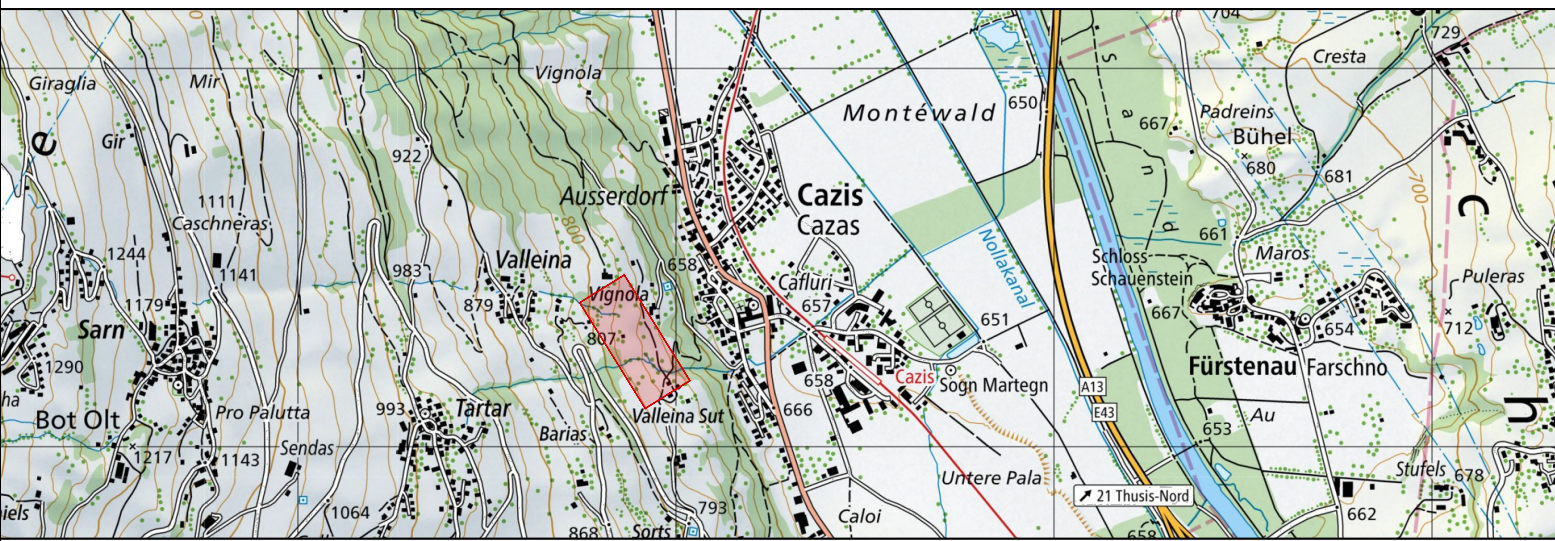


Situation Valleinabach  
1:500

Plan Nr. 505.5-A.210  
Chur, 16. Februar 2026

Der Projektverfasser  
Holinger AG

Legende	
<b>Genehmigungsinhalt:</b>	<b>Orientierungsinhalt:</b>
Gewässer projektiert	Gewässer bestehend
Böschung projektiert	Strasse / Mergelweg bestehend
Gewässerachse projektiert	Wald bestehend
Anpassung Strasse projektiert	Höhenlinien (Äquidistanz 1.0m) bestehend
Rückbau projektiert	Gewässerraum NEU (hinweisender Art)
Niederwassergerinne projektiert	Grundwasserschutzzone S1
Baupiste und Materialdepot projektiert	Grundwasserschutzzone S2
	Grundwasserschutzzone S3
<b>Werkleitungen:</b>	
Mischabwasser bestehend	Telefon-Freileitung (Swisscom) bestehend
Schmutzabwasser bestehend	Fernwärme bestehend
Regenabwasser bestehend	Jauche-Leitung bestehend
Wasser bestehend	Bewässerung bestehend
Steuerkabel bestehend	Erdsonde bestehend
Gas bestehend	Leitung Unbekannt bestehend
Elektro bestehend	Leitung TOT bestehend
Telefon (Swisscom) bestehend	Schmutzwasserleitung projektiert Drittprojekt

**Werkleitungen:**  
Die HOLINGER AG erhebt die bei den zuständigen Stellen und Werken erhältlichen Angaben über bestehende Leitungen im Baugrundstück und überträgt diese in die Projektpläne. Die HOLINGER AG leistet keine Gewähr für die Richtigkeit und Vollständigkeit dieser Angaben. Für die Beschädigung von Leitungen und entsprechende Folgekosten haftet die HOLINGER AG nicht, wenn die Beschädigung darauf zurückzuführen ist, dass die beschädigte Leitung aus den Angaben der zuständigen Stellen und Werke nicht ersichtlich waren oder dort falsch eingezeichnet waren. Die Unternehmung hat vor Beginn seiner Arbeiten im Bereich von Werkleitungen die Werkleitungs- sowie die Bauherrschafft in Kenntnis zu setzen. Die Unternehmung hat sich über die genaue Lage der Werkleitungen, Bauwerke und Anlagen zu informieren und alle notwendigen Sicherungsmassnahmen vorzunehmen.

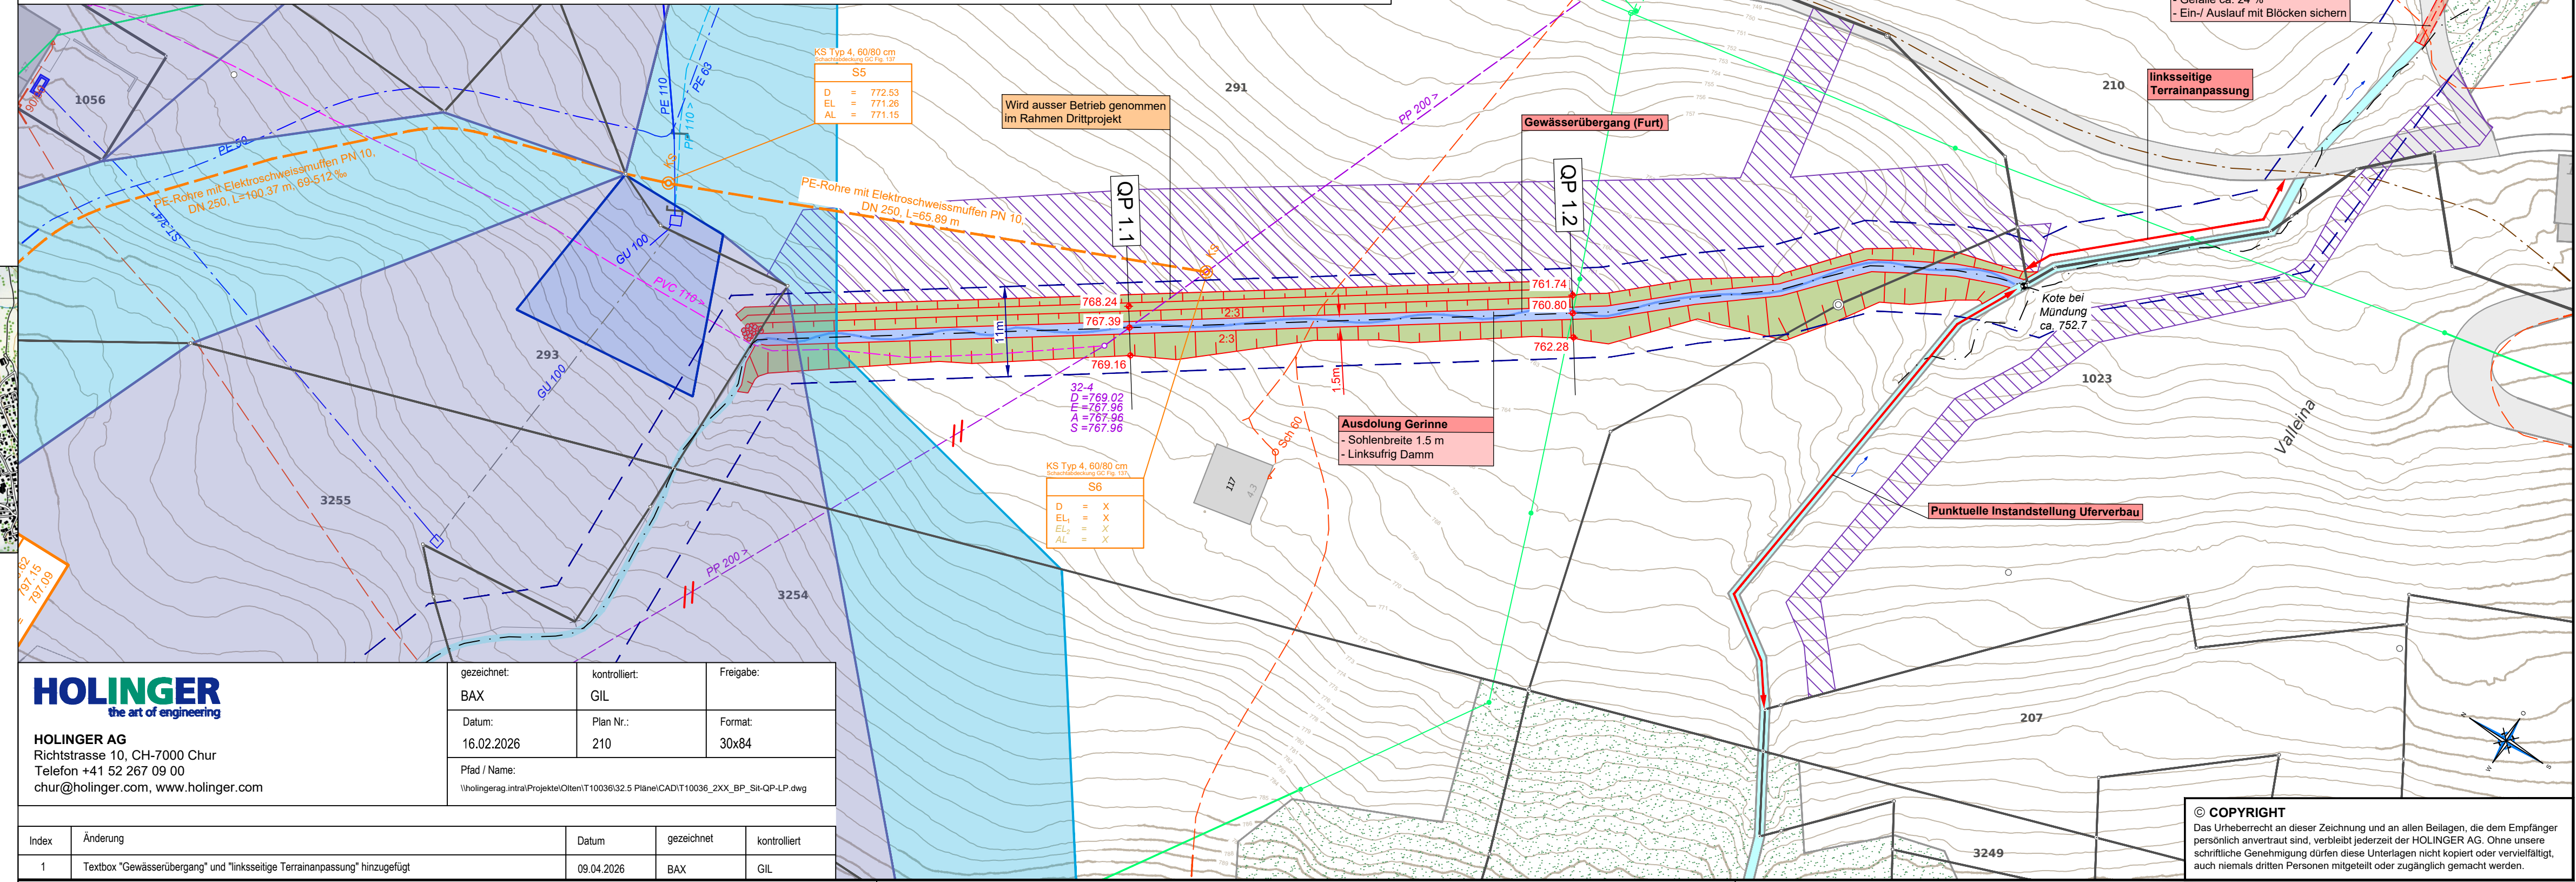

**HOLINGER AG**  
Richtstrasse 10, CH-7000 Chur  
Telefon +41 52 267 09 00  
chur@holinger.com, www.holinger.com

gezeichnet: BAX	kontrolliert: GIL	Freigabe:
Datum: 16.02.2026	Plan Nr.: 210	Format: 30x84
Pfad / Name: \\holingerag.intra\Projekte\Olten\T10036\32.5\Plane\CAD\T10036_2XX_BP_Sit-QP-LP.dwg		

Index	Änderung	Datum	gezeichnet	kontrolliert
1	Textbox "Gewässerübergang" und "linksseitige Terrainanpassung" hinzugefügt	09.04.2026	BAX	GIL

**© COPYRIGHT**  
Das Urheberrecht an dieser Zeichnung und an allen Beilagen, die dem Empfänger persönlich anvertraut sind, verbleibt jederzeit der HOLINGER AG. Ohne unsere schriftliche Genehmigung dürfen diese Unterlagen nicht kopiert oder vervielfältigt, auch niemals dritten Personen mitgeteilt oder zugänglich gemacht werden.