

**Legende**

**Genehmigungsinhalt:**

- Gewässer projektiert
- Böschung projektiert
- Anpassung Strasse projektiert
- Rückbau projektiert
- Gewässerachse projektiert
- Absteckungspunkte projektiert

**Orientierungsinhalt:**

- Gewässer bestehend
- Strasse / Mergelweg bestehend
- Wald bestehend

**Werkleitungen:**


- Schmutzwasserleitung projektiert Dritprojekt

**Werkleitungen:**  
 Die HOLINGER AG erhebt die bei den zuständigen Stellen und Werken erhältlichen Angaben über bestehende Leitungen im Baugrundstück und überträgt diese in die Projektpläne. Die HOLINGER AG leistet keine Gewähr für die Richtigkeit und Vollständigkeit dieser Angaben. Für die Beschädigung von Leitungen und entsprechende Folgekosten haftet die HOLINGER AG nicht, wenn die Beschädigung darauf zurückzuführen ist, dass die beschädigte Leitung aus den Angaben der zuständigen Stellen und Werke nicht ersichtlich waren oder dort falsch eingezeichnet waren. Die Unternehmung hat vor Beginn seiner Arbeiten im Bereich von Werkleitungen die Werkleitetümer sowie die Bauherrschaft in Kenntnis zu setzen. Die Unternehmung hat sich über die genaue Lage der Werkleitungen, Bauwerke und Anlagen zu informieren und alle notwendigen Sicherungsmassnahmen vorzunehmen.


Kanton Graubünden      Gemeinde Cazis

# Hochwasserschutz Kettbach

## Auflageprojekt

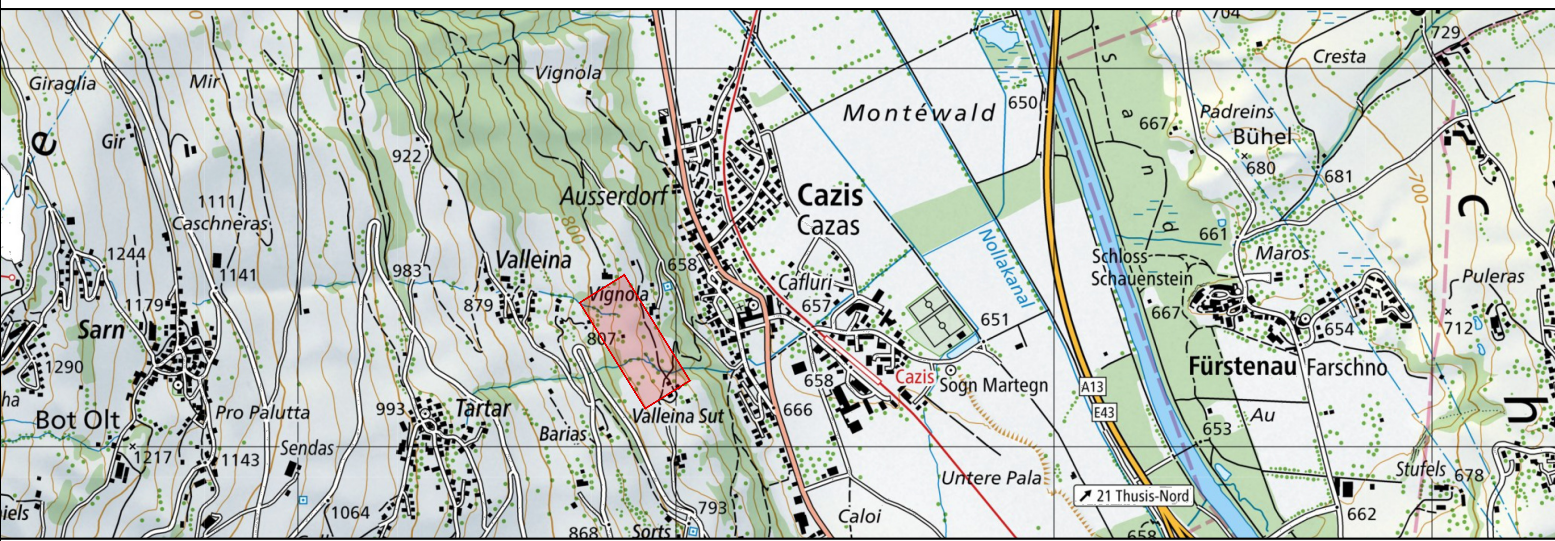

### Absteckungsplan Valleinabach 1:500

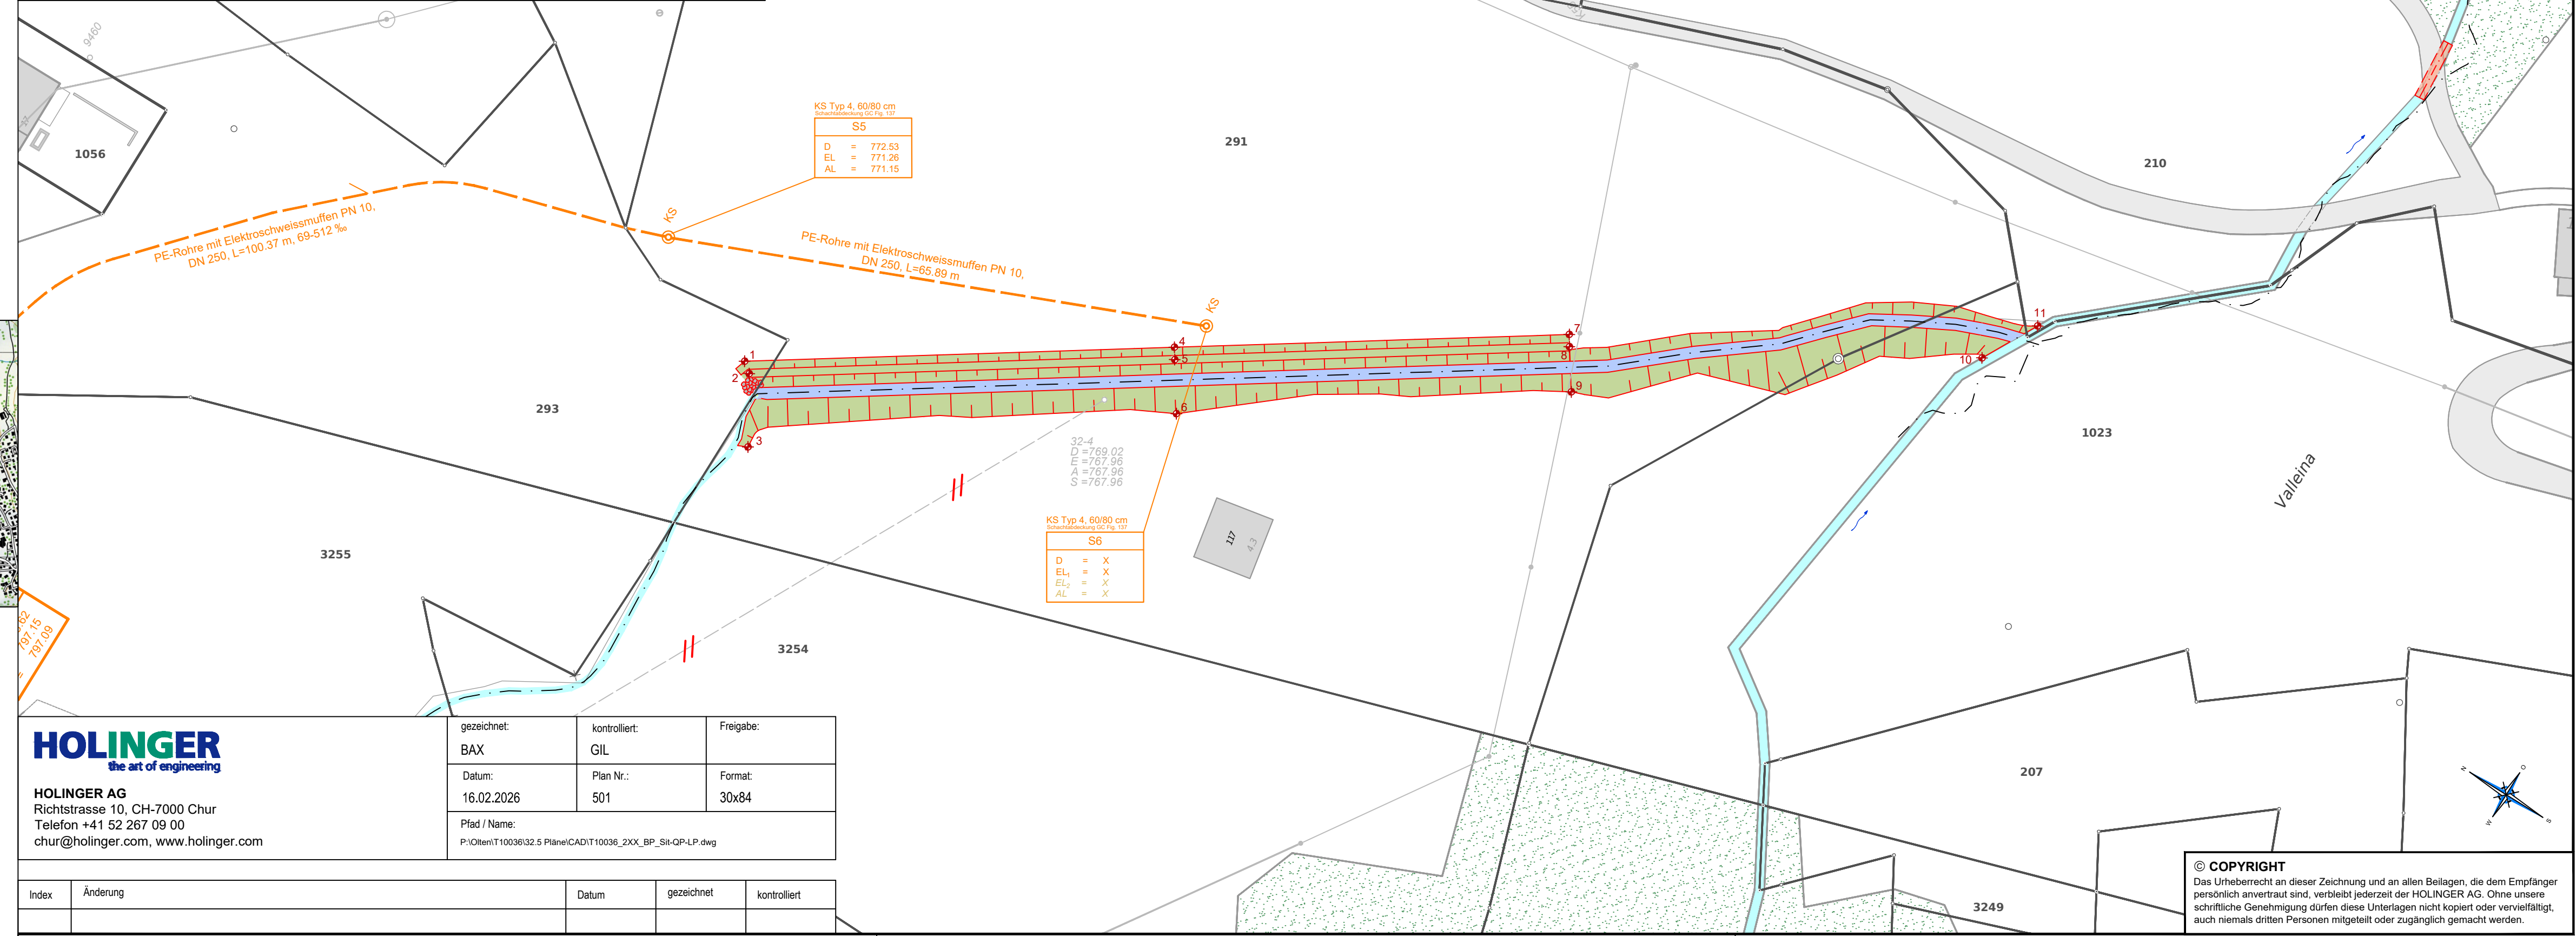

**HOLINGER**  
the art of engineering

HOLINGER AG  
Richtstrasse 10, CH-7000 Chur  
Telefon +41 52 267 09 00  
chur@holinger.com, www.holinger.com

gezeichnet: BAX	kontrolliert: GIL	Freigabe:
Datum: 16.02.2026	Plan Nr.: 501	Format: 30x84
Pfad / Name: P:\Oiten\T10036\32.5 Pläne\CAD\T10036_2XX_BP_Sit-QP-LP.dwg		

Index	Änderung	Datum	gezeichnet	kontrolliert

© COPYRIGHT  
 Das Urheberrecht an dieser Zeichnung und an allen Beilagen, die dem Empfänger persönlich anvertraut sind, verbleibt jederzeit der HOLINGER AG. Ohne unsere schriftliche Genehmigung dürfen diese Unterlagen nicht kopiert oder vervielfältigt, auch niemals dritten Personen mitgeteilt oder zugänglich gemacht werden.