


© COPYRIGHT  
 Das Urheberrecht an dieser Zeichnung und an allen Unterlagen, die dem Empfänger persönlich anvertraut sind, verbleibt jederzeit bei HOLINGER AG. Ohne schriftliche Genehmigung dürfen diese Unterlagen nicht kopiert oder vervielfältigt, auch teilweise, Dritten weitergegeben, kopiert oder zugänglich gemacht werden.

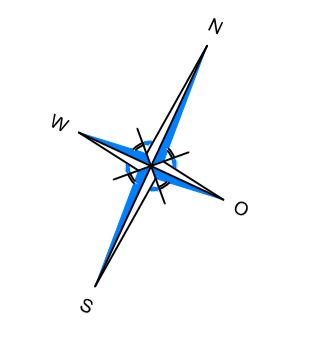


- Legende**
- Genehmigungsinhalt:**
- Gewässer projektiert
  - Böschung projektiert
  - Anpassung Strasse projektiert
  - Rückbau projektiert
  - Gewässerachse projektiert
  - ▲ Absteckungspunkte projektiert
- Orientierungsinhalt:**
- Gewässer bestehend
  - Strasse / Mergelweg bestehend
  - Wald bestehend

<b>HOLINGER</b> the art of engineering	gezeichnet:	kontrolliert:	Freigabe:
	BAX	GIL	
HOLINGER AG Richtstrasse 10, CH-7000 Chur Telefon +41 52 267 09 00 chur@holinger.com, www.holinger.com	Datum:	Plan N.:	Format:
	16.02.2026	503	60x137
	Pfad/Name: P:\client\110036032.5\Plan\CAD\110036_2001_BP_Si-QP-LP.dwg		

Index	Änderung	Datum	gezeichnet	kontrolliert

Kanton Graubünden  
 Gemeinde Cazis  
**Hochwasserschutz Kettbach**  
**Auflageprojekt**

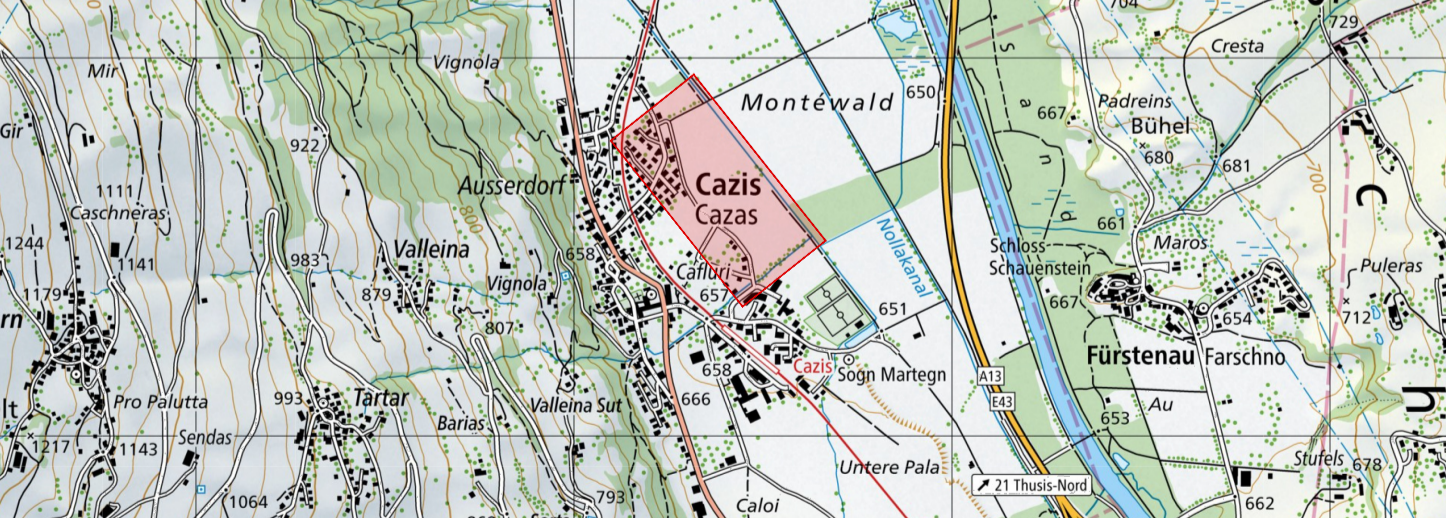

**Absteckungsplan Monté**  
 1:500

Plan Nr. 505.5-A.503  
 Chur, 16. Februar 2026  
 Der Projektverfasser  
 Holinger AG



**Werkleitungen:**  
 Die HOLINGER AG erhebt die bei den zuständigen Stellen und Werken erhältlichen Angaben über bestehende Leitungen im Baugrundstück und überträgt diese in die Projektpläne. Die HOLINGER AG leistet keine Gewähr für die Richtigkeit und Vollständigkeit dieser Angaben. Für die Beschädigung von Leitungen und entsprechendes Folgeschaden haftet die HOLINGER AG nicht, wenn die Beschädigung darauf zurückzuführen ist, dass die beschädigte Leitung aus den Angaben der zuständigen Stellen und Werke nicht ersichtlich waren oder dort falsch angedeutet waren. Die Unternehmung hat vor Beginn seiner Arbeiten im Bereich von Werkleitungen die Werkgegnossen sowie die Bauherrschaft in Kenntnis zu setzen. Die Unternehmung hat sich über die genaue Lage der Werkleitungen, Stauwerke und Anlagen zu informieren und alle notwendigen Sicherungsmaßnahmen vorzunehmen.