



Bauherr
Gemeinde Cazis
Oberdorf 4
7408 Cazis

www.cazis.ch

ALPING.CH
GARTMANN & JOOS BAUINGENIEURE AG
PARADIESGASSE 19 • 7000 CHUR
081 252 77 77
SCHÜTZENWEG 2 • 7430 THUSIS
081 661 17 71
INFO@ALPING.CH

Bushaltestelle Sarn Dorf, Cazis

Projekt Nr.: 2024_70

Vorabzug 19.11.2025

Bauprojekt


Bushaltestelle

Situation 1:100 und Normalprofil 1:50

Plan Nr.: 2024_70_001
Listen Nr.: -
Gezeichnet: EHe
Kontrolliert: DGa
Format: 840x600
Datum: 19.11.2025


Index	Änderung	Datum	Gezeichnet	Geprüft

F:\Projekte\2024\70_Bushaltestellen_Cazis\01_DAC_Daten\1_Bauprojekt\2024_70_001_Situation_Sarn_Dorf_M100.dwg

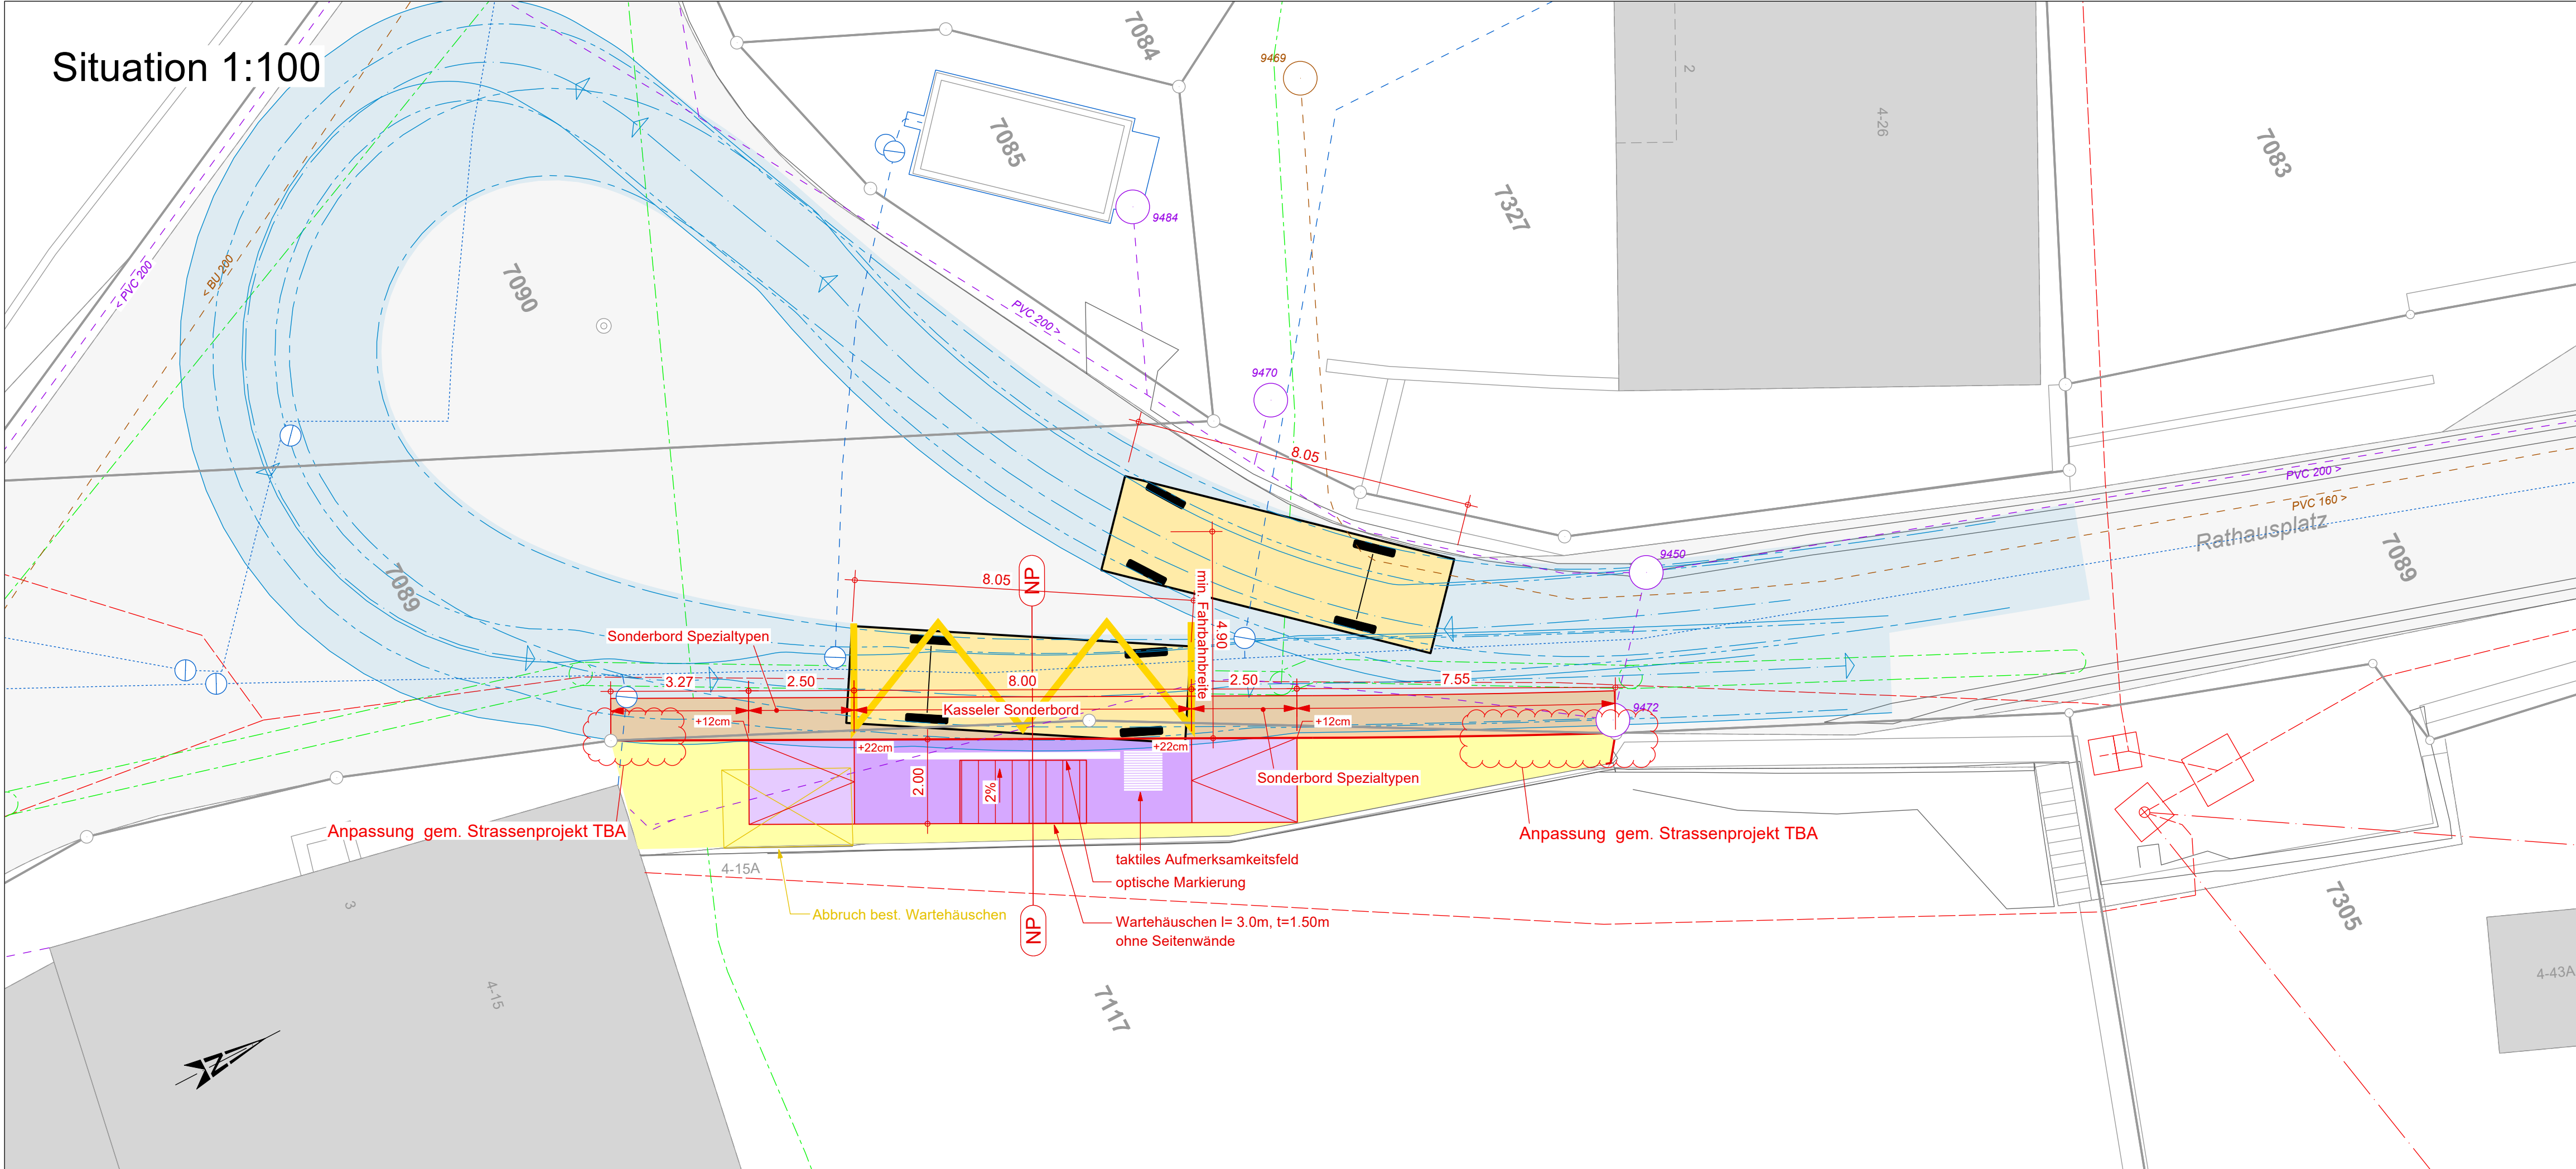


Randsteine Haltestelle talseitig 1:50

← Richtung Dalin / Präz Richtung Portein / Flerden →

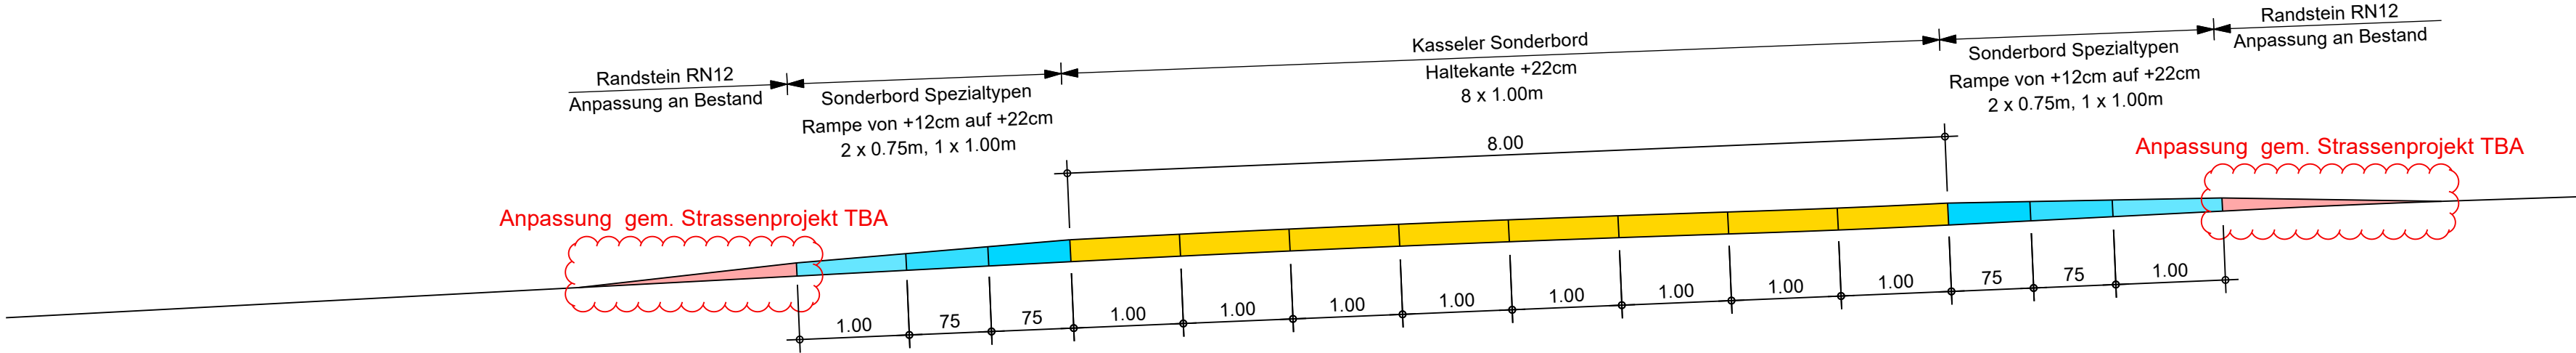

Normalprofil 1:50

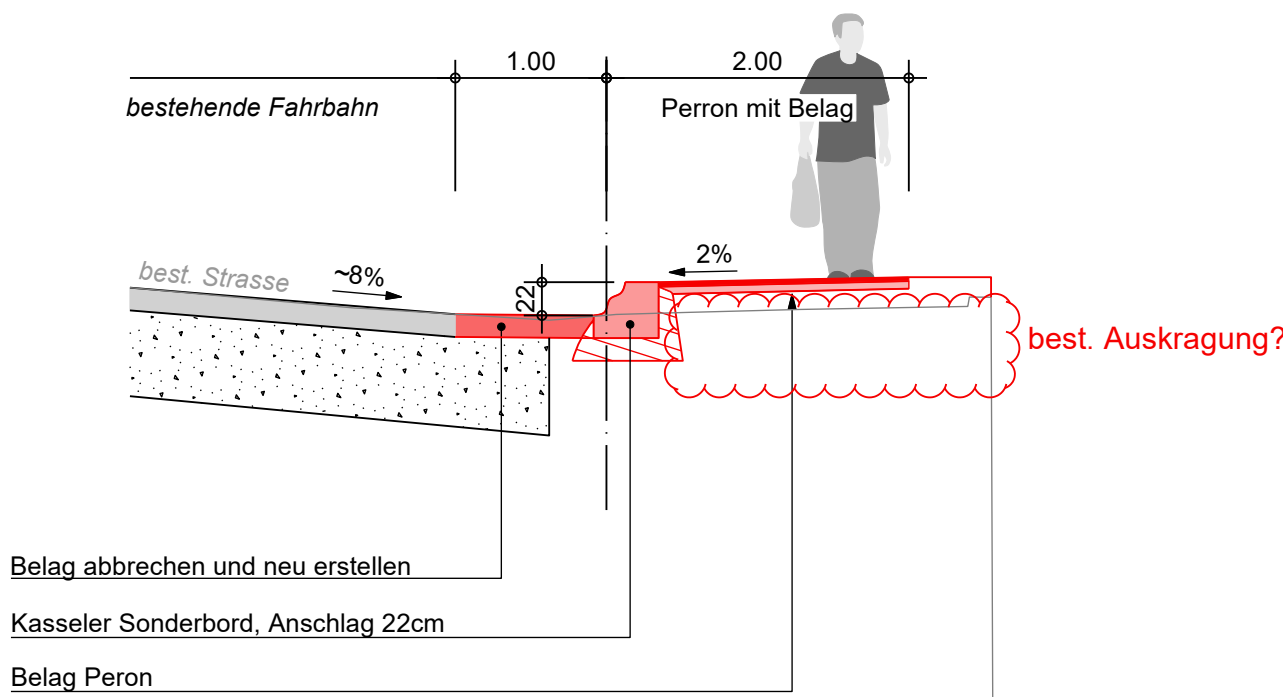

Bestand

- best. Strasse
- best. Mauer mit Anzug
- Wald
- Fluss / Gewässer
- bestehender Baum

Projekt

- Strasse
- Perron / Gehweg

Werkleitungen

- Schmutzwasserleitung
- Regenwasserleitung
- Mischabwasserleitung
- Wasserleitung
- Schieber / Hydrant
- Elektrische Anlagen
- Kandelaber / Verteilkabine
- Freileitung mit Mast
- Telekommunikation
- Kabelkommunikation
- Lage ungenau

bestehend

- Schmutzwasserleitung
- Regenwasserleitung
- Mischabwasserleitung
- Wasserleitung
- Schieber / Hydrant
- Elektrische Anlagen
- Kandelaber / Verteilkabine
- Freileitung mit Mast
- Telekommunikation
- Kabelkommunikation
- Lage ungenau