© COPYRIGHT
Das Urheberrecht an dieser Zeichnung und an allen Belagen, die dem Empfänger im Rahmen der Geschäftsbeziehung übergeben werden, bleibt bei uns. Ohne schriftliche Genehmigung dürfen diese Unterlagen nicht kopiert oder vervielfältigt oder Dritten zugänglich gemacht werden.

HOLINGER
Ihr Ziel ist Ingenieurkunst
HOLINGER AG
Sägenstrasse 72, CH-7000 Chur
Telefon +41 52 207 99 00
chur@holinger.com, www.holinger.com

gezeichnet	kontrolliert	Projekte
BAX	GIL	
Datum	Plan Nr.	Format
16.02.2026	102	60x210
Plan Name		
P:\Data\110000\03 Planung\CAD\102_GIA_AP_Grafik.vwx		

Index	Änderung	Datum	gezeichnet	kontrolliert

Kanton Graubünden

Gemeinde Cazis

Hochwasserschutz Kettbach

Auflageprojekt

Längenprofil gesamt
1:500 / 250

Plan Nr. 505.5-A.102
Chur, 16. Februar 2026

Der Projektverfasser
Holinger AG

Längenprofil gesamt 1:500/250

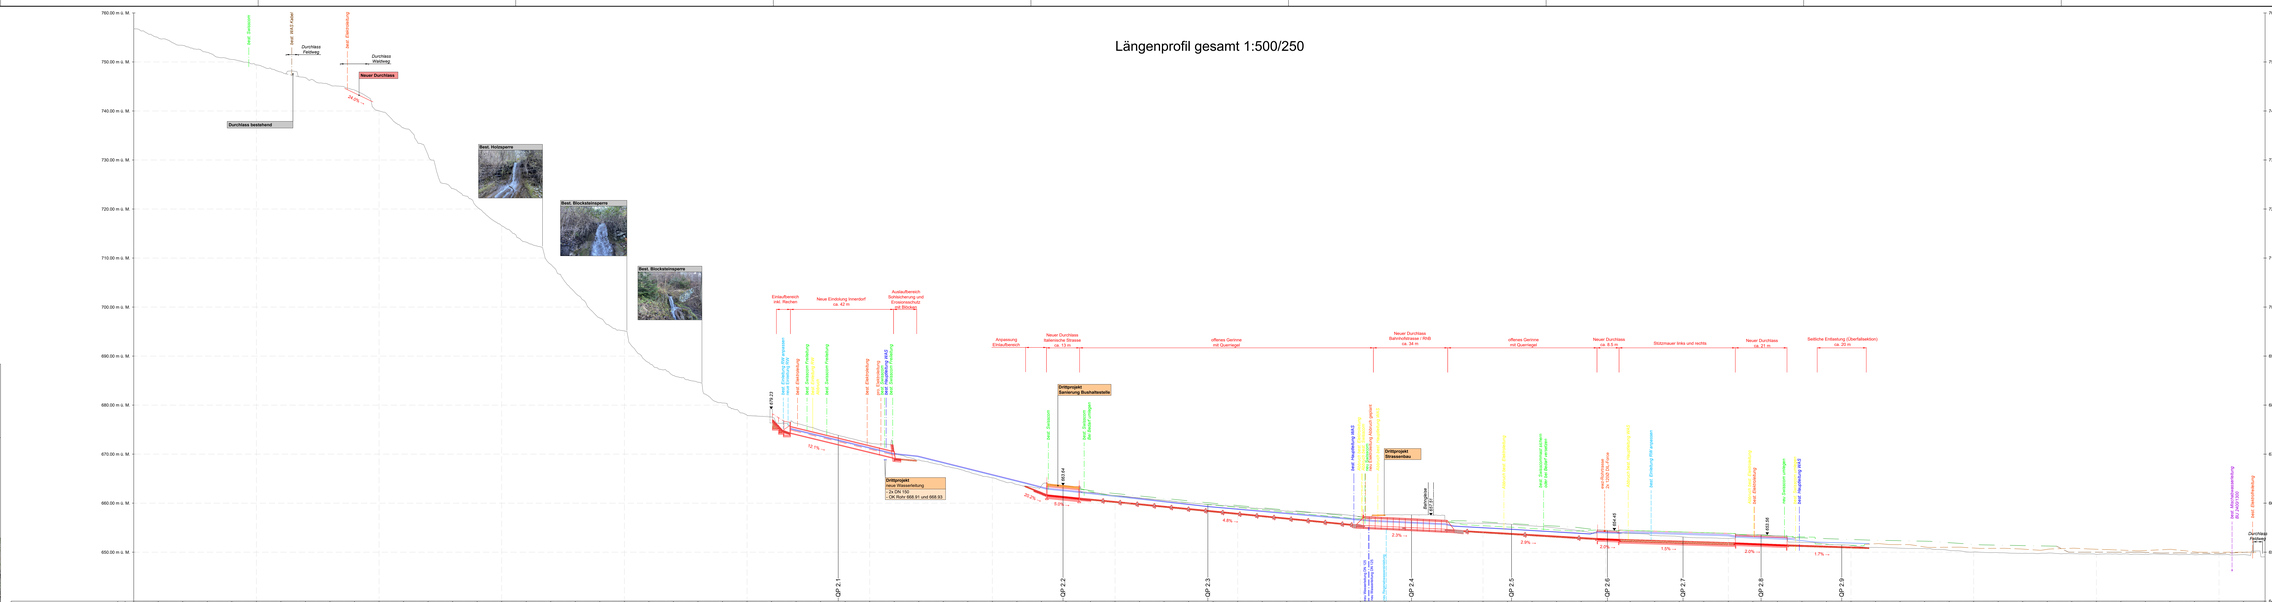
760.00 m ü. M.
750.00 m ü. M.
740.00 m ü. M.
730.00 m ü. M.
720.00 m ü. M.
710.00 m ü. M.
700.00 m ü. M.
690.00 m ü. M.
680.00 m ü. M.
670.00 m ü. M.
660.00 m ü. M.
650.00 m ü. M.
640.00 m ü. M.
Best. Zaunsteg
Best. WSS Kettbr
Durchlass Fellweg
Best. Einlaufschacht
Durchlass Wolfsweg
Neuer Durchlass
Durchlass bestehend
Best. Holzsperre
Best. Blocksteinsperre
Best. Blocksteinsperre
Einlaufbereich inkl. Rechen
Neue Einleitung Innerdorf ca. 42 m
Auslaufbereich Böschsicherung und Erosionsschutz ca. 8m Böschung
Anpassung Einlaufbereich
Neuer Durchlass Italienische Strasse ca. 13 m
Neuer Durchlass Bahnhofstrasse / RhB ca. 24 m
Neuer Durchlass ca. 6.5 m
Stützmauer links und rechts
Dritteprojekt Sanierung Bushaltestelle
Dritteprojekt Strassenbau
Dritteprojekt neue Wasserfassung
- 2x DN 150
OK Rohr 668.51 und 668.93
