

Legende

Genehmigungsinhalt:

Gewässer projektiert

Böschung projektiert

Anpassung Strasse projektiert

Geländer projektiert

Rückbau projektiert

Niederwassergerinne projektiert

Kiessohle projektiert

Baupiste und Materialdepot projektiert

Projektierte Werkleitungen:

Schmutzabwasser

Regenabwasser

Trinkwasser

Steuerkabel (von TW-Leitung)

Elektro ewz

Telefon

Telefon-Freileitung (Swisscom) projektiert

Rückbau Leitung projektiert

Orientierungsinhalt:

Gewässer bestehend

Strasse / Mergelweg bestehend

Wald bestehend

Wald 20-50 % bestockt bestehend

Höhenlinien (Aquidistanz 1.0m) bestehend

Gewässerraum NEU (hinweisender Art)

Werkleitungen:

Mischabwasser bestehend

Schmutzabwasser bestehend

Regenabwasser bestehend

Wasser bestehend

Gas bestehend

Elektro bestehend

Elektro projektiert ewz

Telefon (Swisscom) bestehend

Telefon-Freileitung (Swisscom) bestehend

Telefon-Freileitungsmast (Swisscom) bestehend

Fernwärme bestehend

Jauche-Leitung bestehend


Bewässerung bestehend

Erdsode bestehend

Leitung Unbekannt bestehend

Leitung TOT bestehend

Querschnitt 2.1
1:100

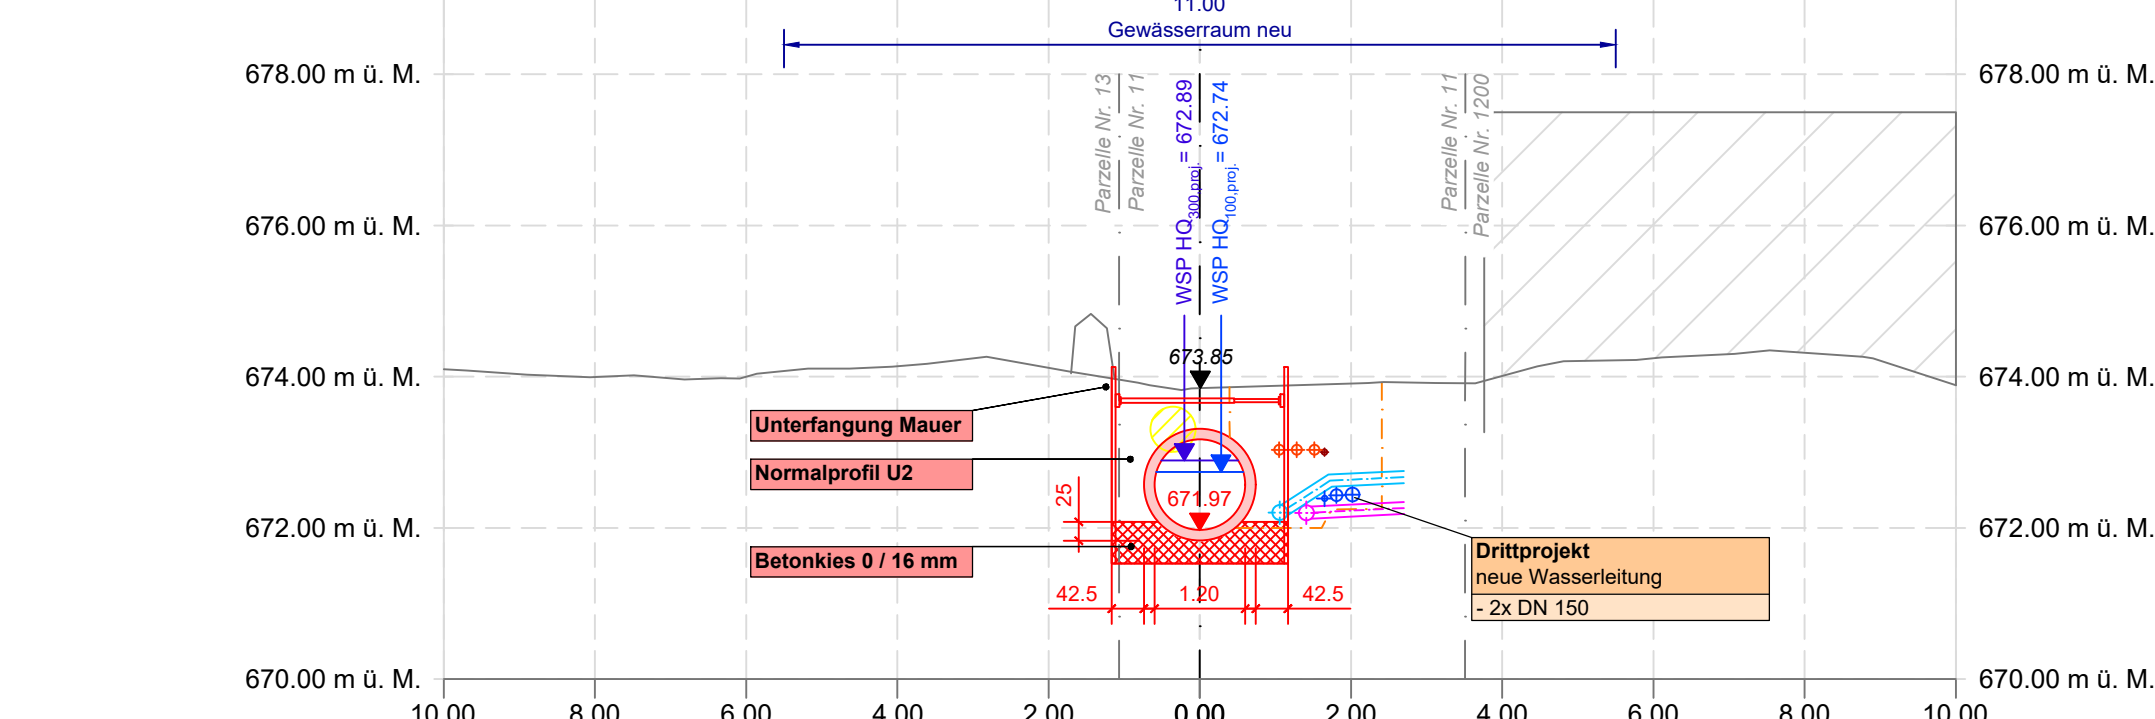

HOLINGER
the art of engineering

HOLINGER AG
Richtstrasse 10, CH-7000 Chur
Telefon +41 52 267 09 00
chur@holinger.com, www.holinger.com

gezeichnet:
BAX

Datum:
16.02.2026

Plan Nr.:
222

Format:
60x126

kontrolliert:
GIL

Freigabe:

Plat / Name:
P:\Chur\T10050102 5 Plan\CAD\T10050102_20X_BP_SG-QLP.dwg


Index	Änderung	Datum	gezeichnet	kontrolliert

Kanton Graubünden


Gemeinde Cazis

Hochwasserschutz Kettbach


Auflageprojekt

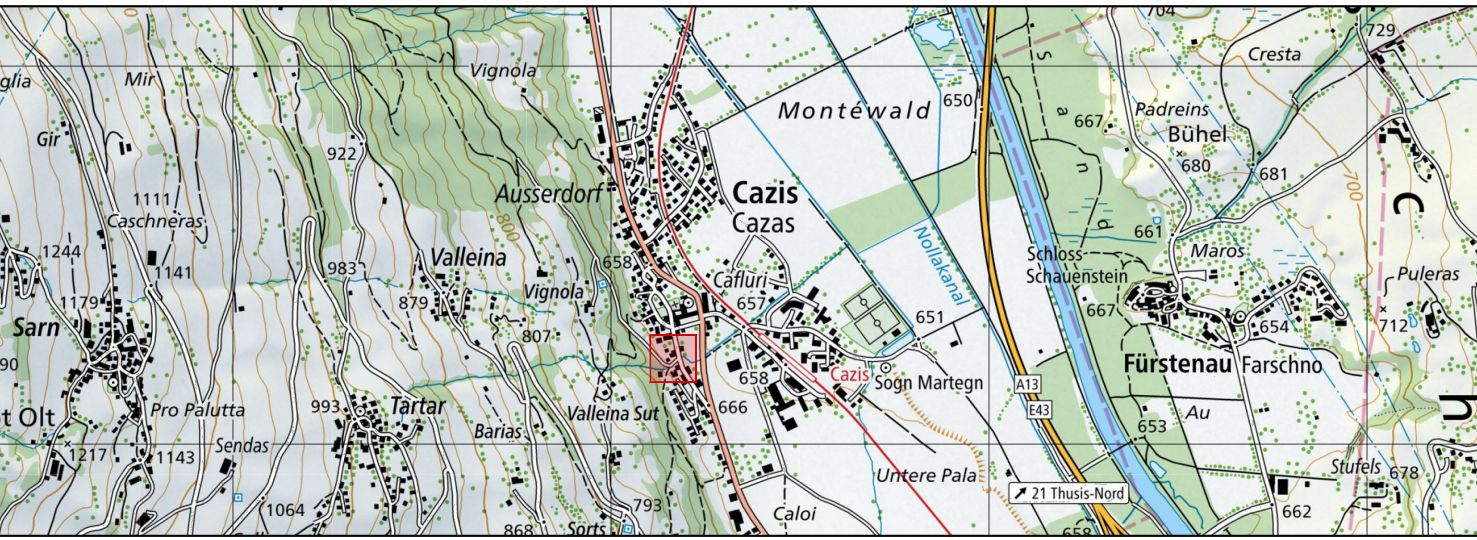

Detail Innerdorf
1:100

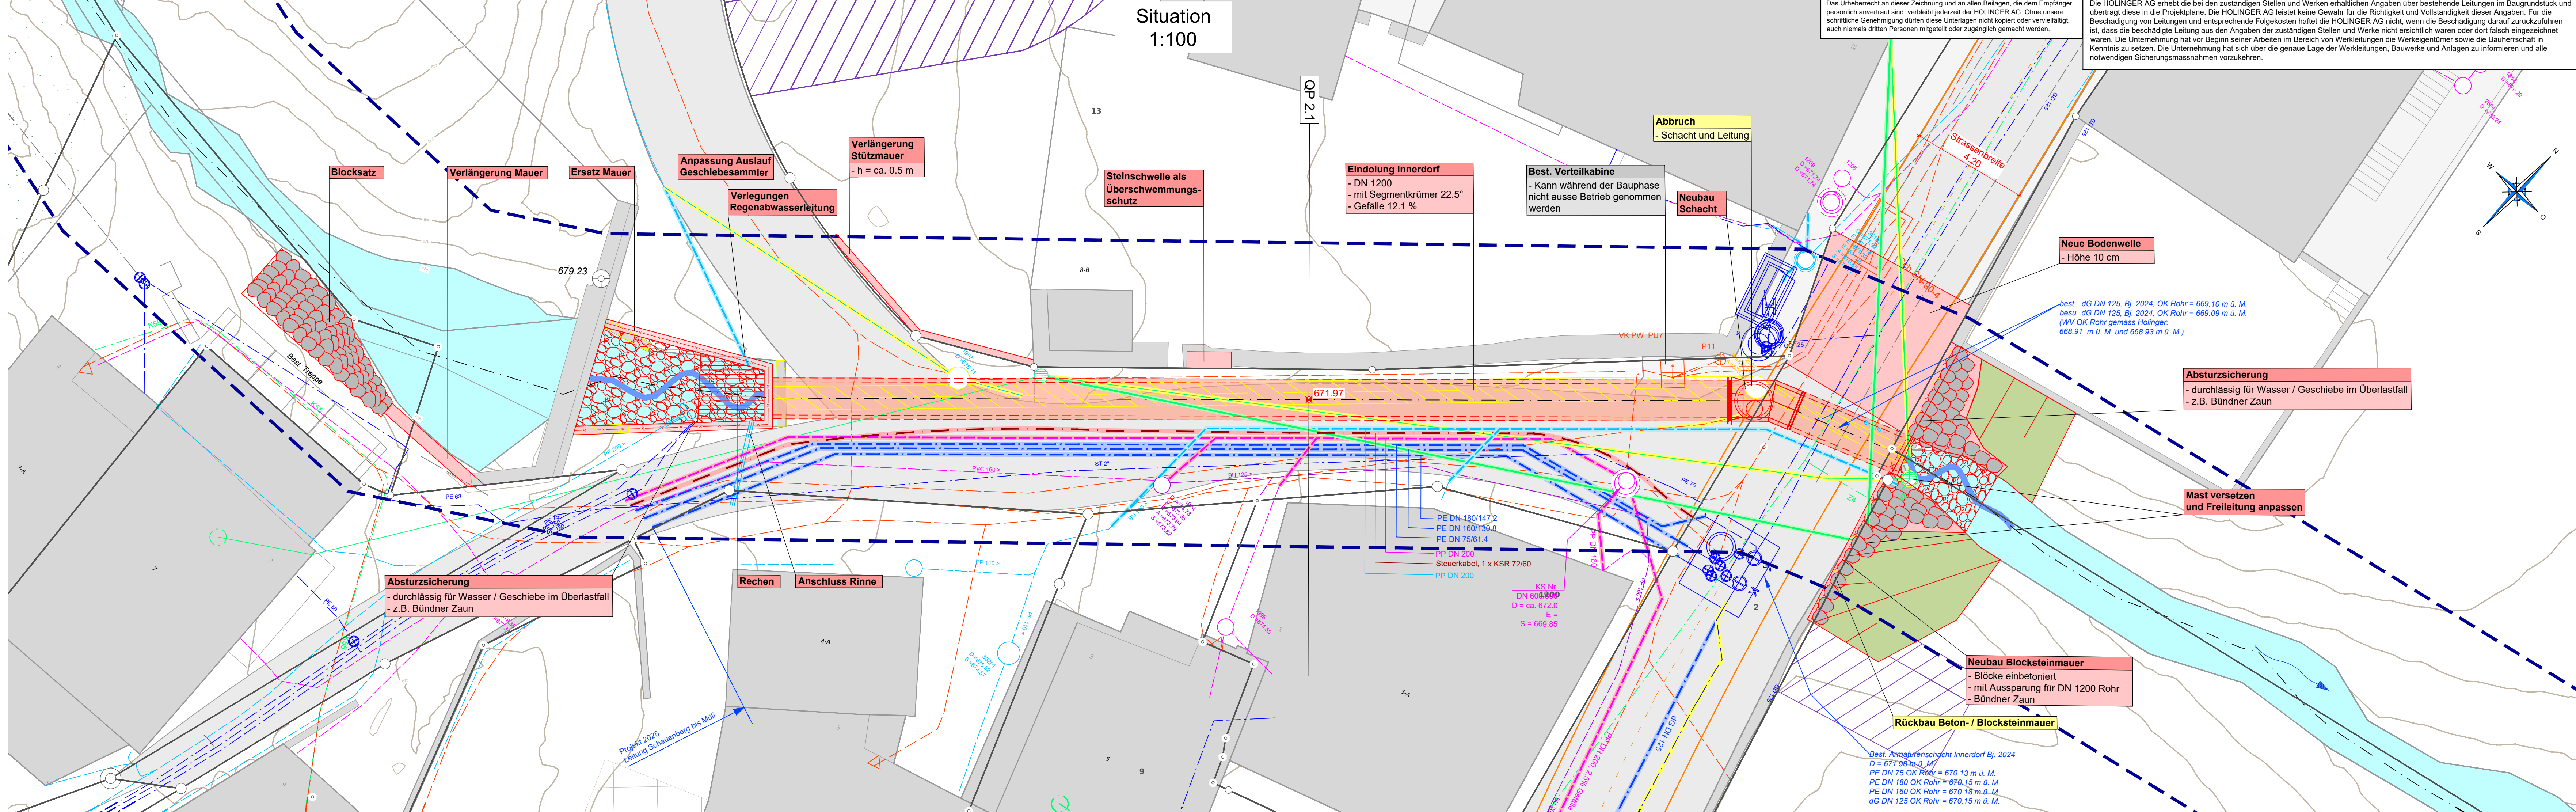

Längenschnitt
1:100

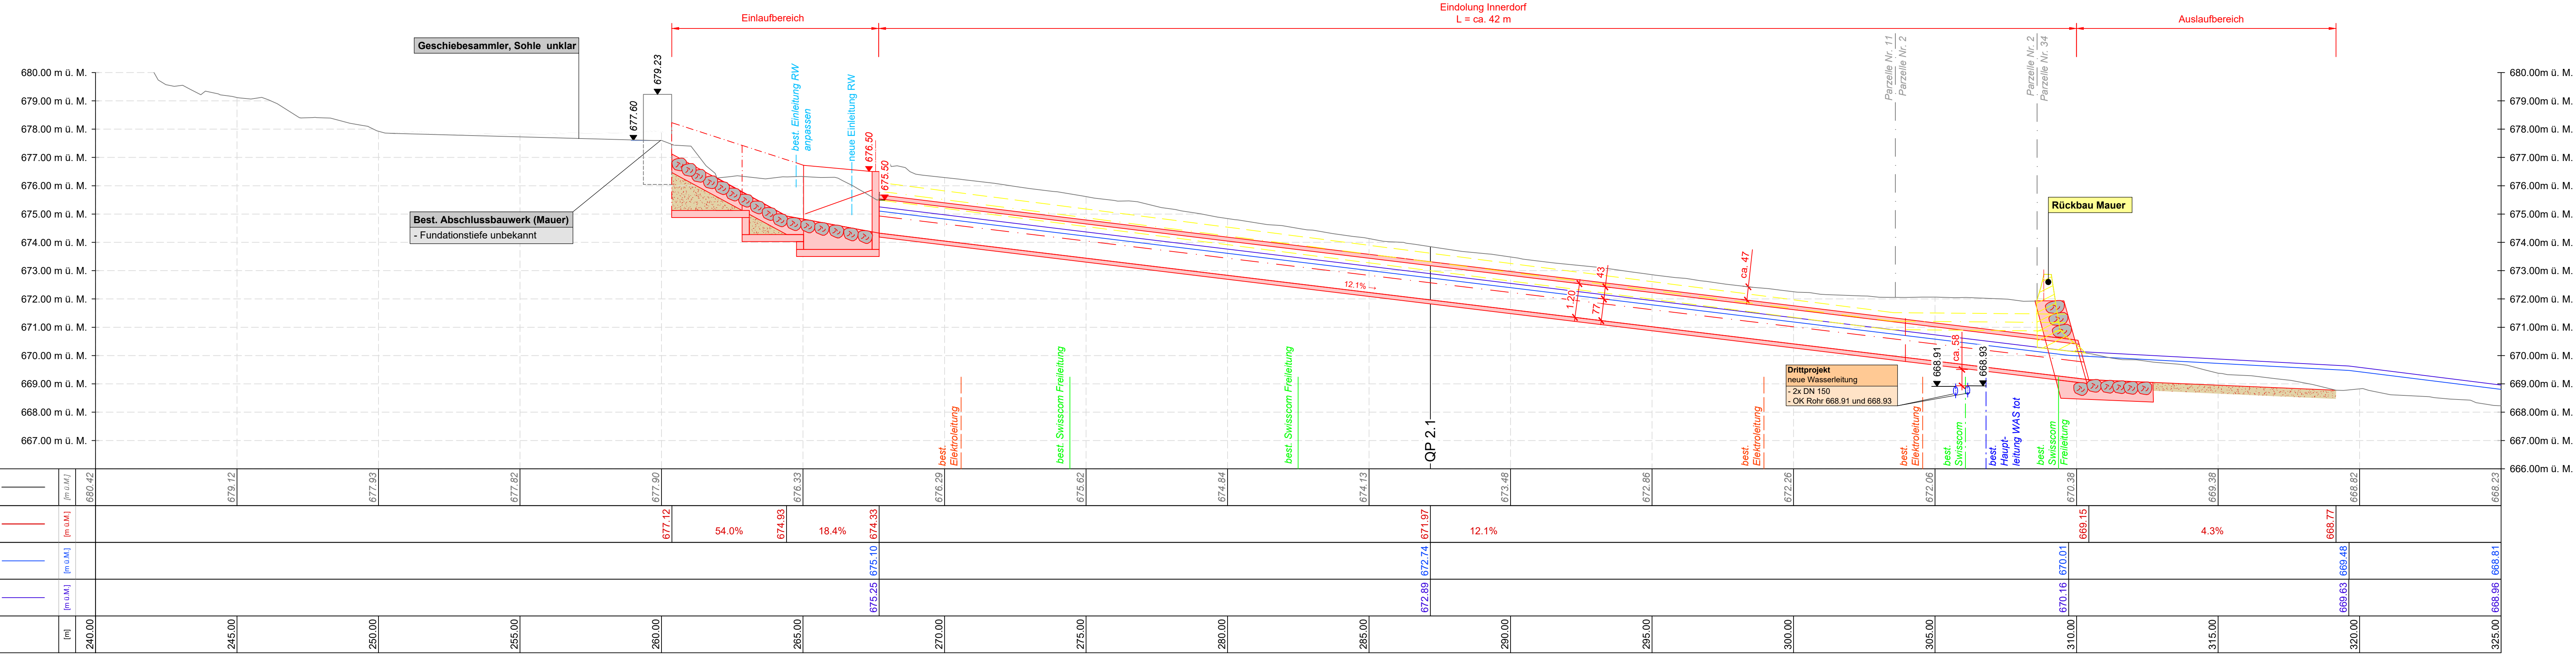

Stationierung	[m]	240.00	245.00	250.00	255.00	260.00	265.00	270.00	275.00	280.00	285.00	290.00	295.00	300.00	305.00	310.00	320.00