Legende

Genehmigungsinhalt:
- Gewässer projektiert
- Böschung projektiert
- Anpassung Strasse projektiert
- Geländer projektiert
- Rückbau projektiert
- Niederwassergerinne projektiert
- Kiessohle projektiert
- Baupiste und Materialdepot projektiert

Projektierte Werkleitungen:
- Schmutzabwasser
- Regenabwasser
- Trinkwasser
- Steuerkabel (von TW-Leitung)
- Elektro ewz
- Telefon
- Telefon-Freileitung (Swisscom) projektiert
- Rückbau Leitung projektiert

Orientierungsinhalt:
- Gewässer *bestehend*
- Strasse / Mergelweg *bestehend*
- Wald *bestehend*
- Wald 20-50 % bestockt *bestehend*
- Höhenlinien (Äquidistanz 1.0m) *bestehend*
- Gewässerraum NEU (hinweisender Art)

Werkleitungen:
- Mischabwasser *bestehend*
- Schmutzabwasser *bestehend*
- Regenabwasser *bestehend*
- Wasser *bestehend*
- Gas *bestehend*
- Elektro *bestehend*
- Elektro projektiert ewz
- Telefon (Swisscom) *bestehend*
- Telefon-Freileitung (Swisscom) *bestehend*
- Telefon-Freileitungmast (Swisscom) *bestehend*
- Fernwärme *bestehend*
- Jauche-Leitung *bestehend*
- Bewässerung *bestehend*
- Erdsonde *bestehend*
- Leitung Unbekannt *bestehend*
- Leitung TOT *bestehend*

Querprofil 2.1
1:100

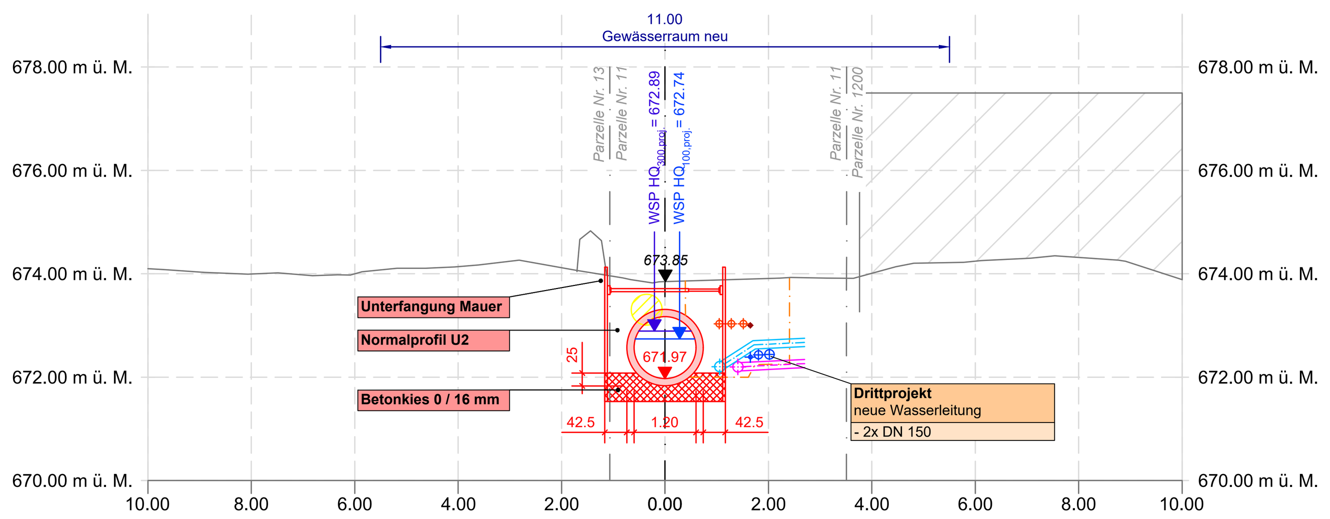

Situation
1:100

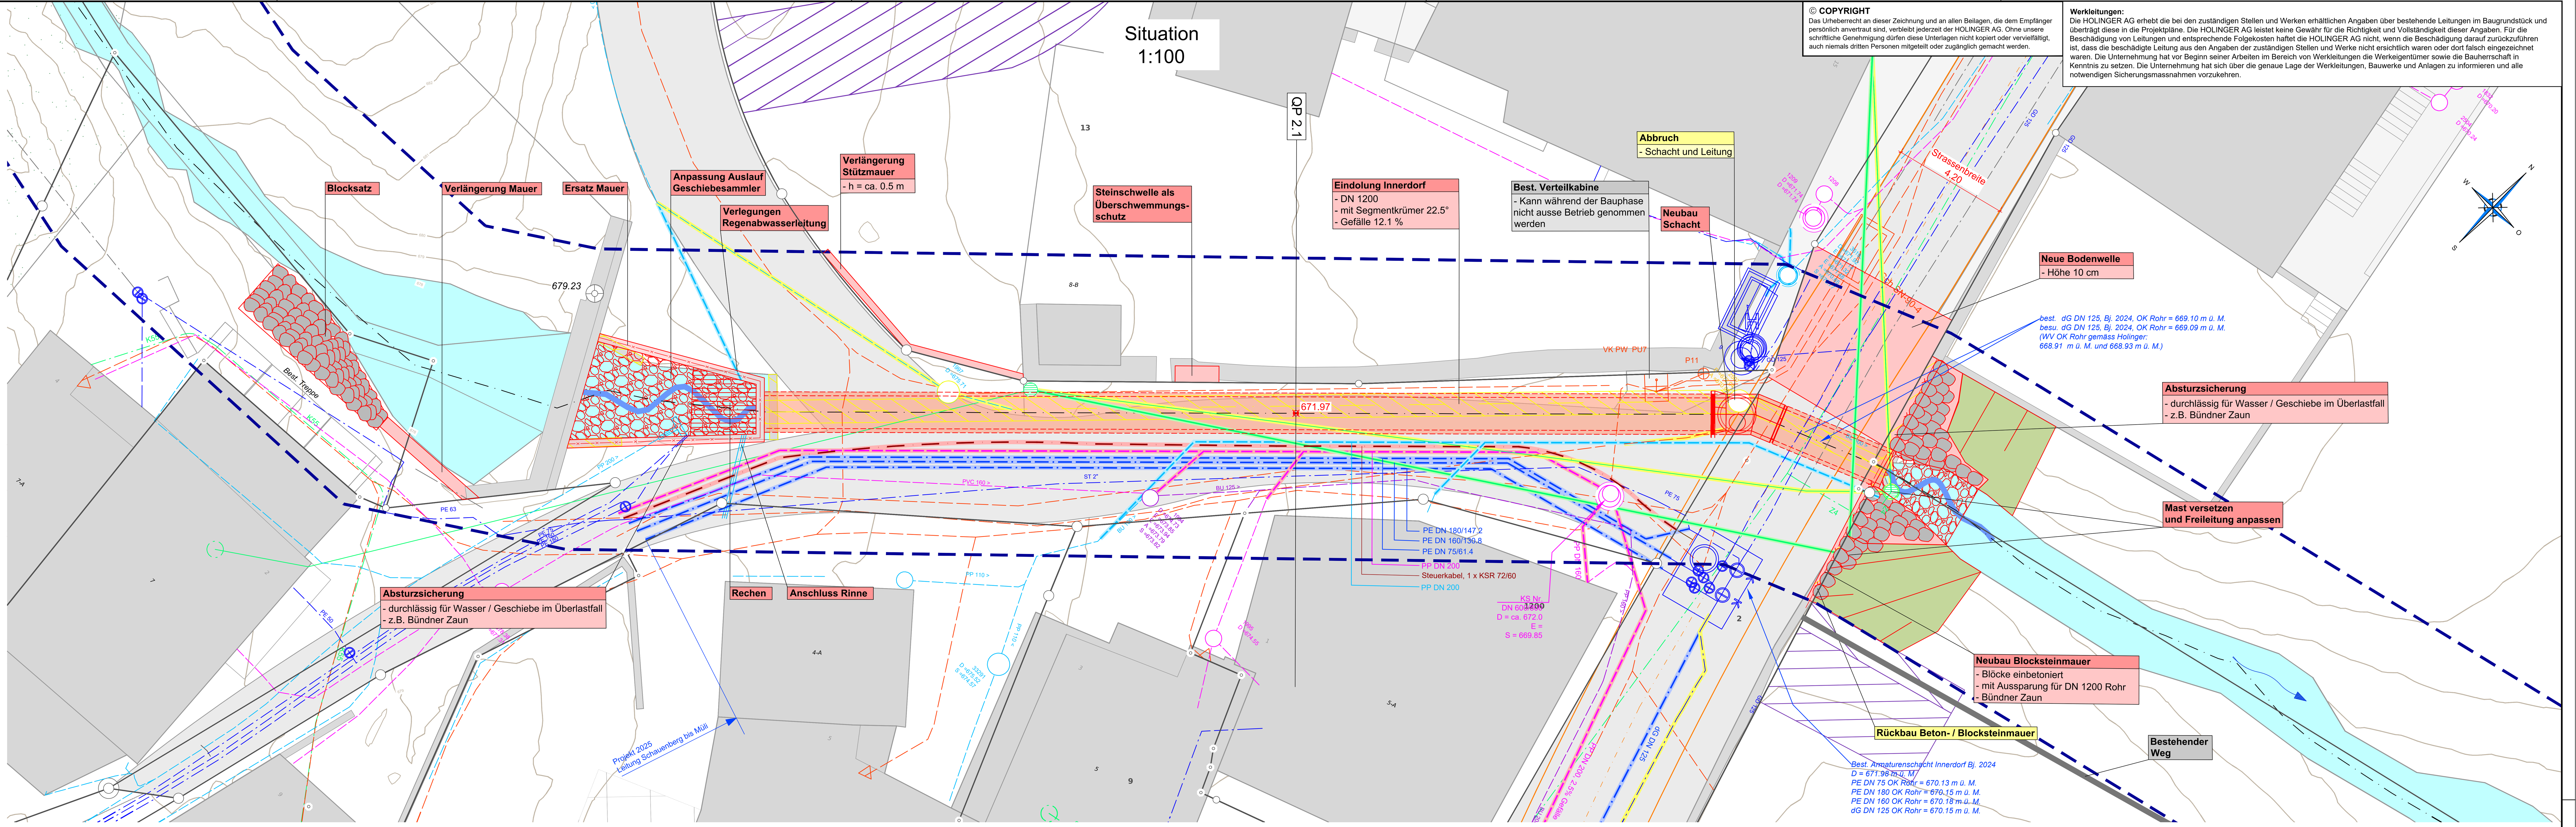

© COPYRIGHT
Das Urheberrecht an dieser Zeichnung und an allen Beilagen, die dem Empfänger persönlich anvertraut sind, verbleibt jederzeit der HOLINGER AG. Ohne unsere schriftliche Genehmigung dürfen diese Unterlagen nicht kopiert oder vervielfältigt, auch niemals dritten Personen mitgeteilt oder zugänglich gemacht werden.

Werkleitungen:
Die HOLINGER AG erhebt die bei den zuständigen Stellen und Werken erhältlichen Angaben über bestehende Leitungen im Baugrundstück und überträgt diese in die Projektpläne. Die HOLINGER AG leistet keine Gewähr für die Richtigkeit und Vollständigkeit dieser Angaben. Für die Beschädigung von Leitungen und entsprechende Folgekosten haftet die HOLINGER AG nicht, wenn die Beschädigung darauf zurückzuführen ist, dass die beschädigte Leitung aus den Angaben der zuständigen Stellen und Werke nicht ersichtlich waren oder dort falsch eingezeichnet waren. Die Unternehmung hat vor Beginn seiner Arbeiten im Bereich von Werkleitungen die Werkeigentümer sowie die Bauherrschaft in Kenntnis zu setzen. Die Unternehmung hat sich über die genaue Lage der Werkleitungen, Bauwerke und Anlagen zu informieren und alle notwendigen Sicherungsmassnahmen vorzukehren.

Längenprofil
1:100

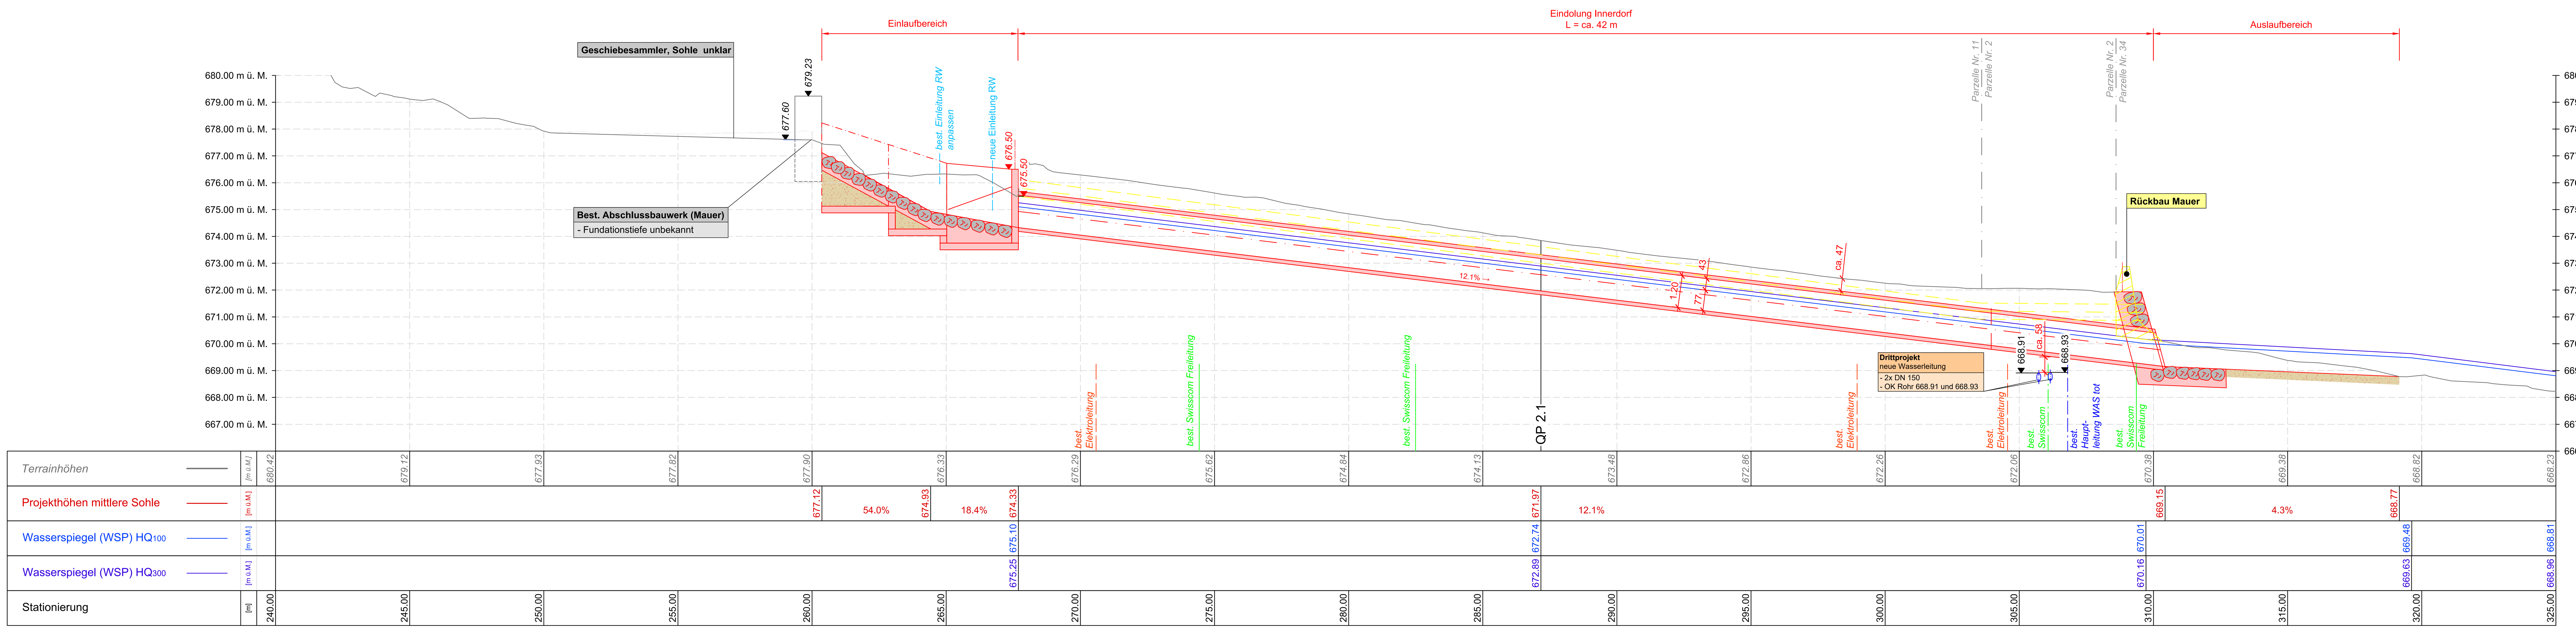

HOLINGER
the art of engineering

HOLINGER AG
Richtstrasse 10, CH-7000 Chur
Telefon +41 52 267 09 00
chur@holinger.com, www.holinger.com

gezeichnet:	kontrolliert:	Freigabe:
BAX	GIL	
Datum: 16.02.2026	Plan Nr.: 222	Format: 60x126

Pfad / Name: \\holingerag.intra\Projekte\Olten\T10036\32.5 Pläne\CAD\T10036_2XX_BP_Sit-QP-LP.dwg

Index	Änderung	Datum	gezeichnet	kontrolliert
1	Fusswege ergänzt	09.04.2026	BAX	GIL

Kanton Graubünden

Gemeinde Cazis

Hochwasserschutz Kettbach

Auflageprojekt

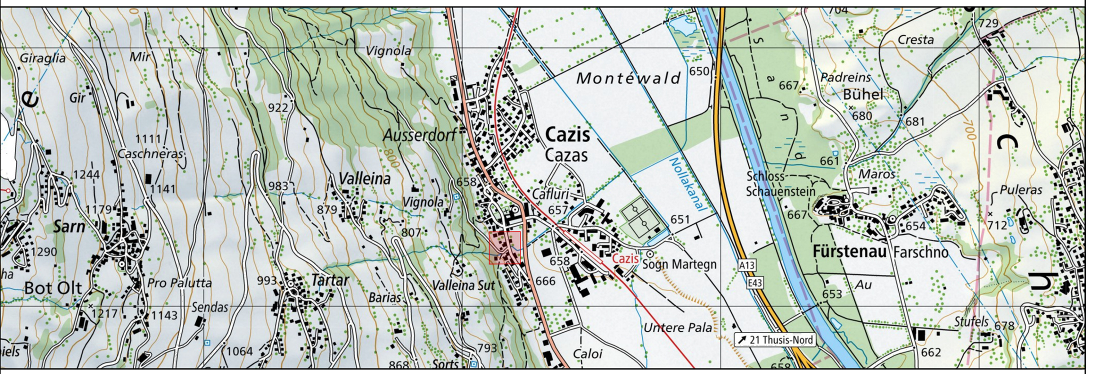

Detail Innerdorf
1:100

Plan Nr. 505.5-A.222
Chur, 16. Februar 2026

Der Projektverfasser
Holinger AG